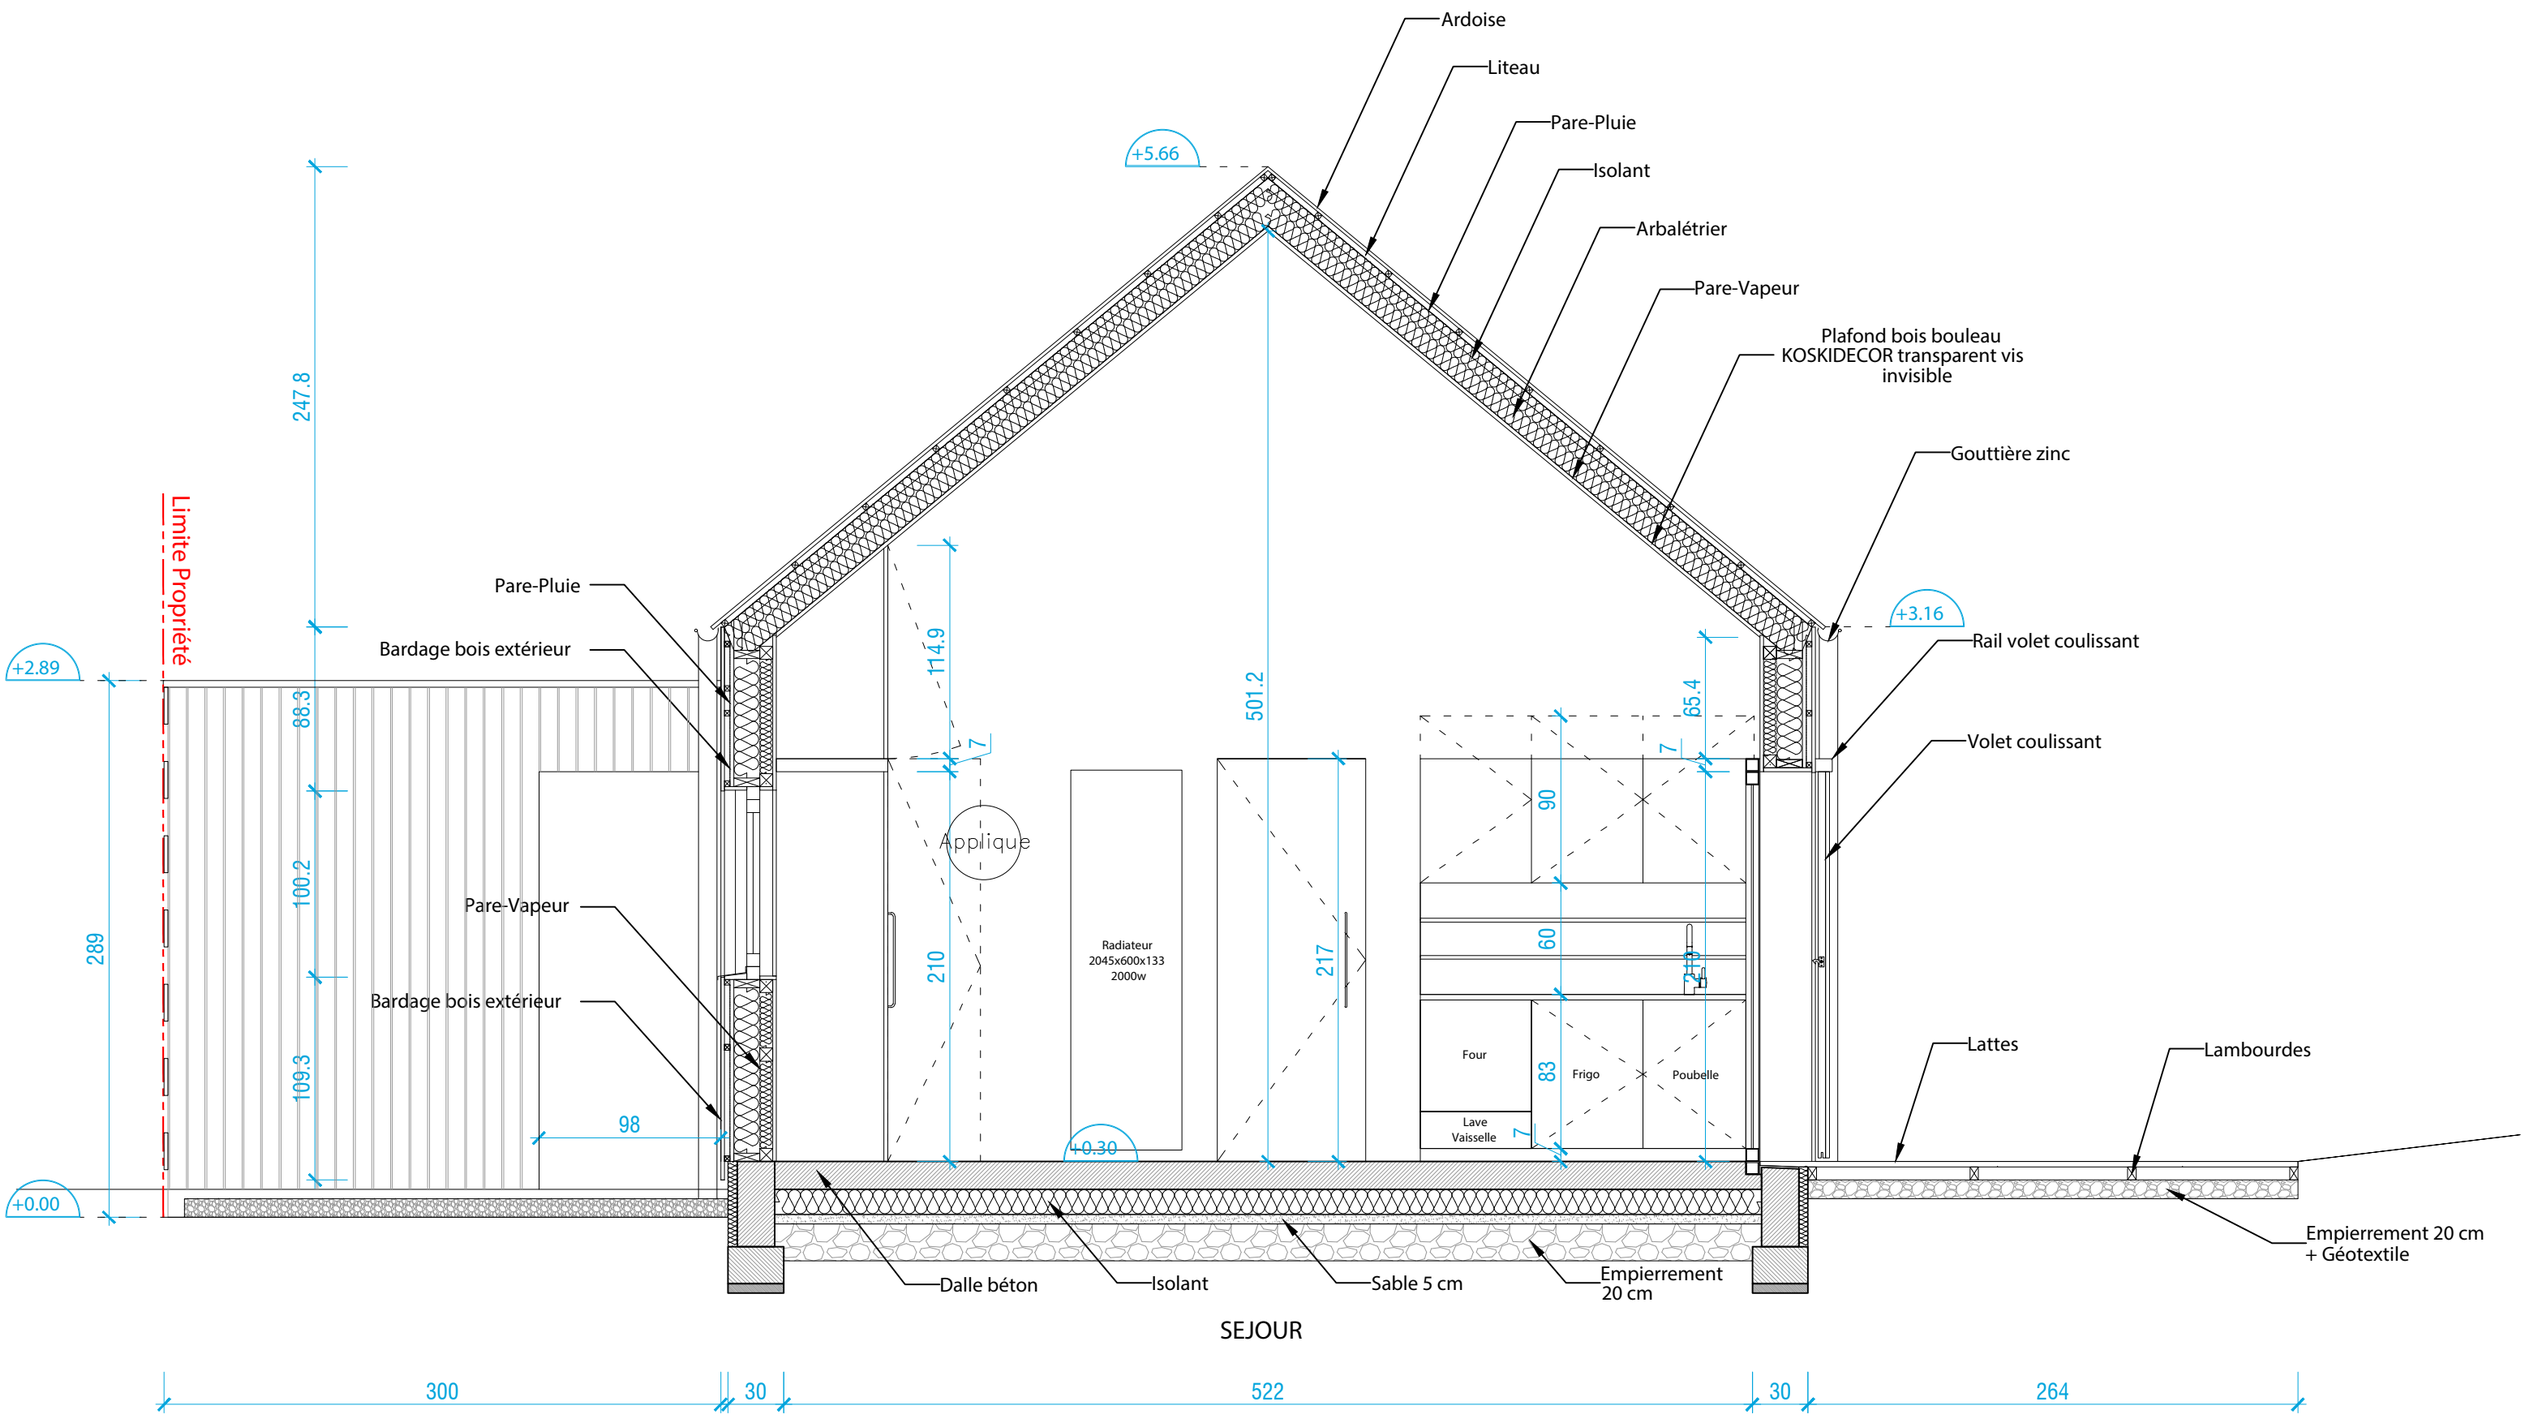
Ardoise
Liteau
Pare-Pluie
Isolant
Arbalétrier
Pare-Vapeur
Plafond bois bouleau
KOSKIDECOR transparent vis
invisible
Gouttière zinc
Rail volet coulissant
Volet coulissant
Lattes
Lambourdes
Empierrement 20 cm
+ Géotextile
Empierrement
20 cm
Sable 5 cm
Isolant
Dalle béton
Pare-Vapeur
Bardage bois extérieur
Pare-Pluie
Bardage bois extérieur
Limite Propriété
+5.66
+3.16
+2.89
+0.30
+0.00
247.8
88.3
100.2
109.3
289
98
114.9
7
210
501.2
217
65.4
7
90
60
13
83
7
Applique
Radiateur
2045x600x133
2000w
Four
Lave
Vaisselle
Frigo
Poubelle
300
30
522
30
264

SEJOUR