


SLK-BIOLANDES-RESTAU	REFERENCES	 SLK - ARCHITECTES 97, av. Georges CLEMENCEAU 40000 MONT-DE-MARSAN Tél: 05.58.06.98.00 agence@slk.archi www.slk.archi	Construction d'un restaurant d'entreprise	PHASE	DESIGNATION DU DOCUMENT	N° PIECE	
BIOLANDES TECHNOLOGIES SAS	MAITRE D'OUVRAGE		Route de BELIS 40420 LE SEN	NOM DU PROJET	DET	COUPE ET DETAIL	DOE 07-A1
				ADRESSE DU PROJET	Comme indiqué		

Ces plans sont la propriété exclusive de l'architecte. La reproduction de ces plans ne peut s'effectuer sans l'accord de SLK-ARCHITECTES. Toutes les cotes sont données à titre indicatif, l'entreprise devra les vérifier sur place avant exécution de ses travaux. Ces plans ne sont pas des plans d'exécution.

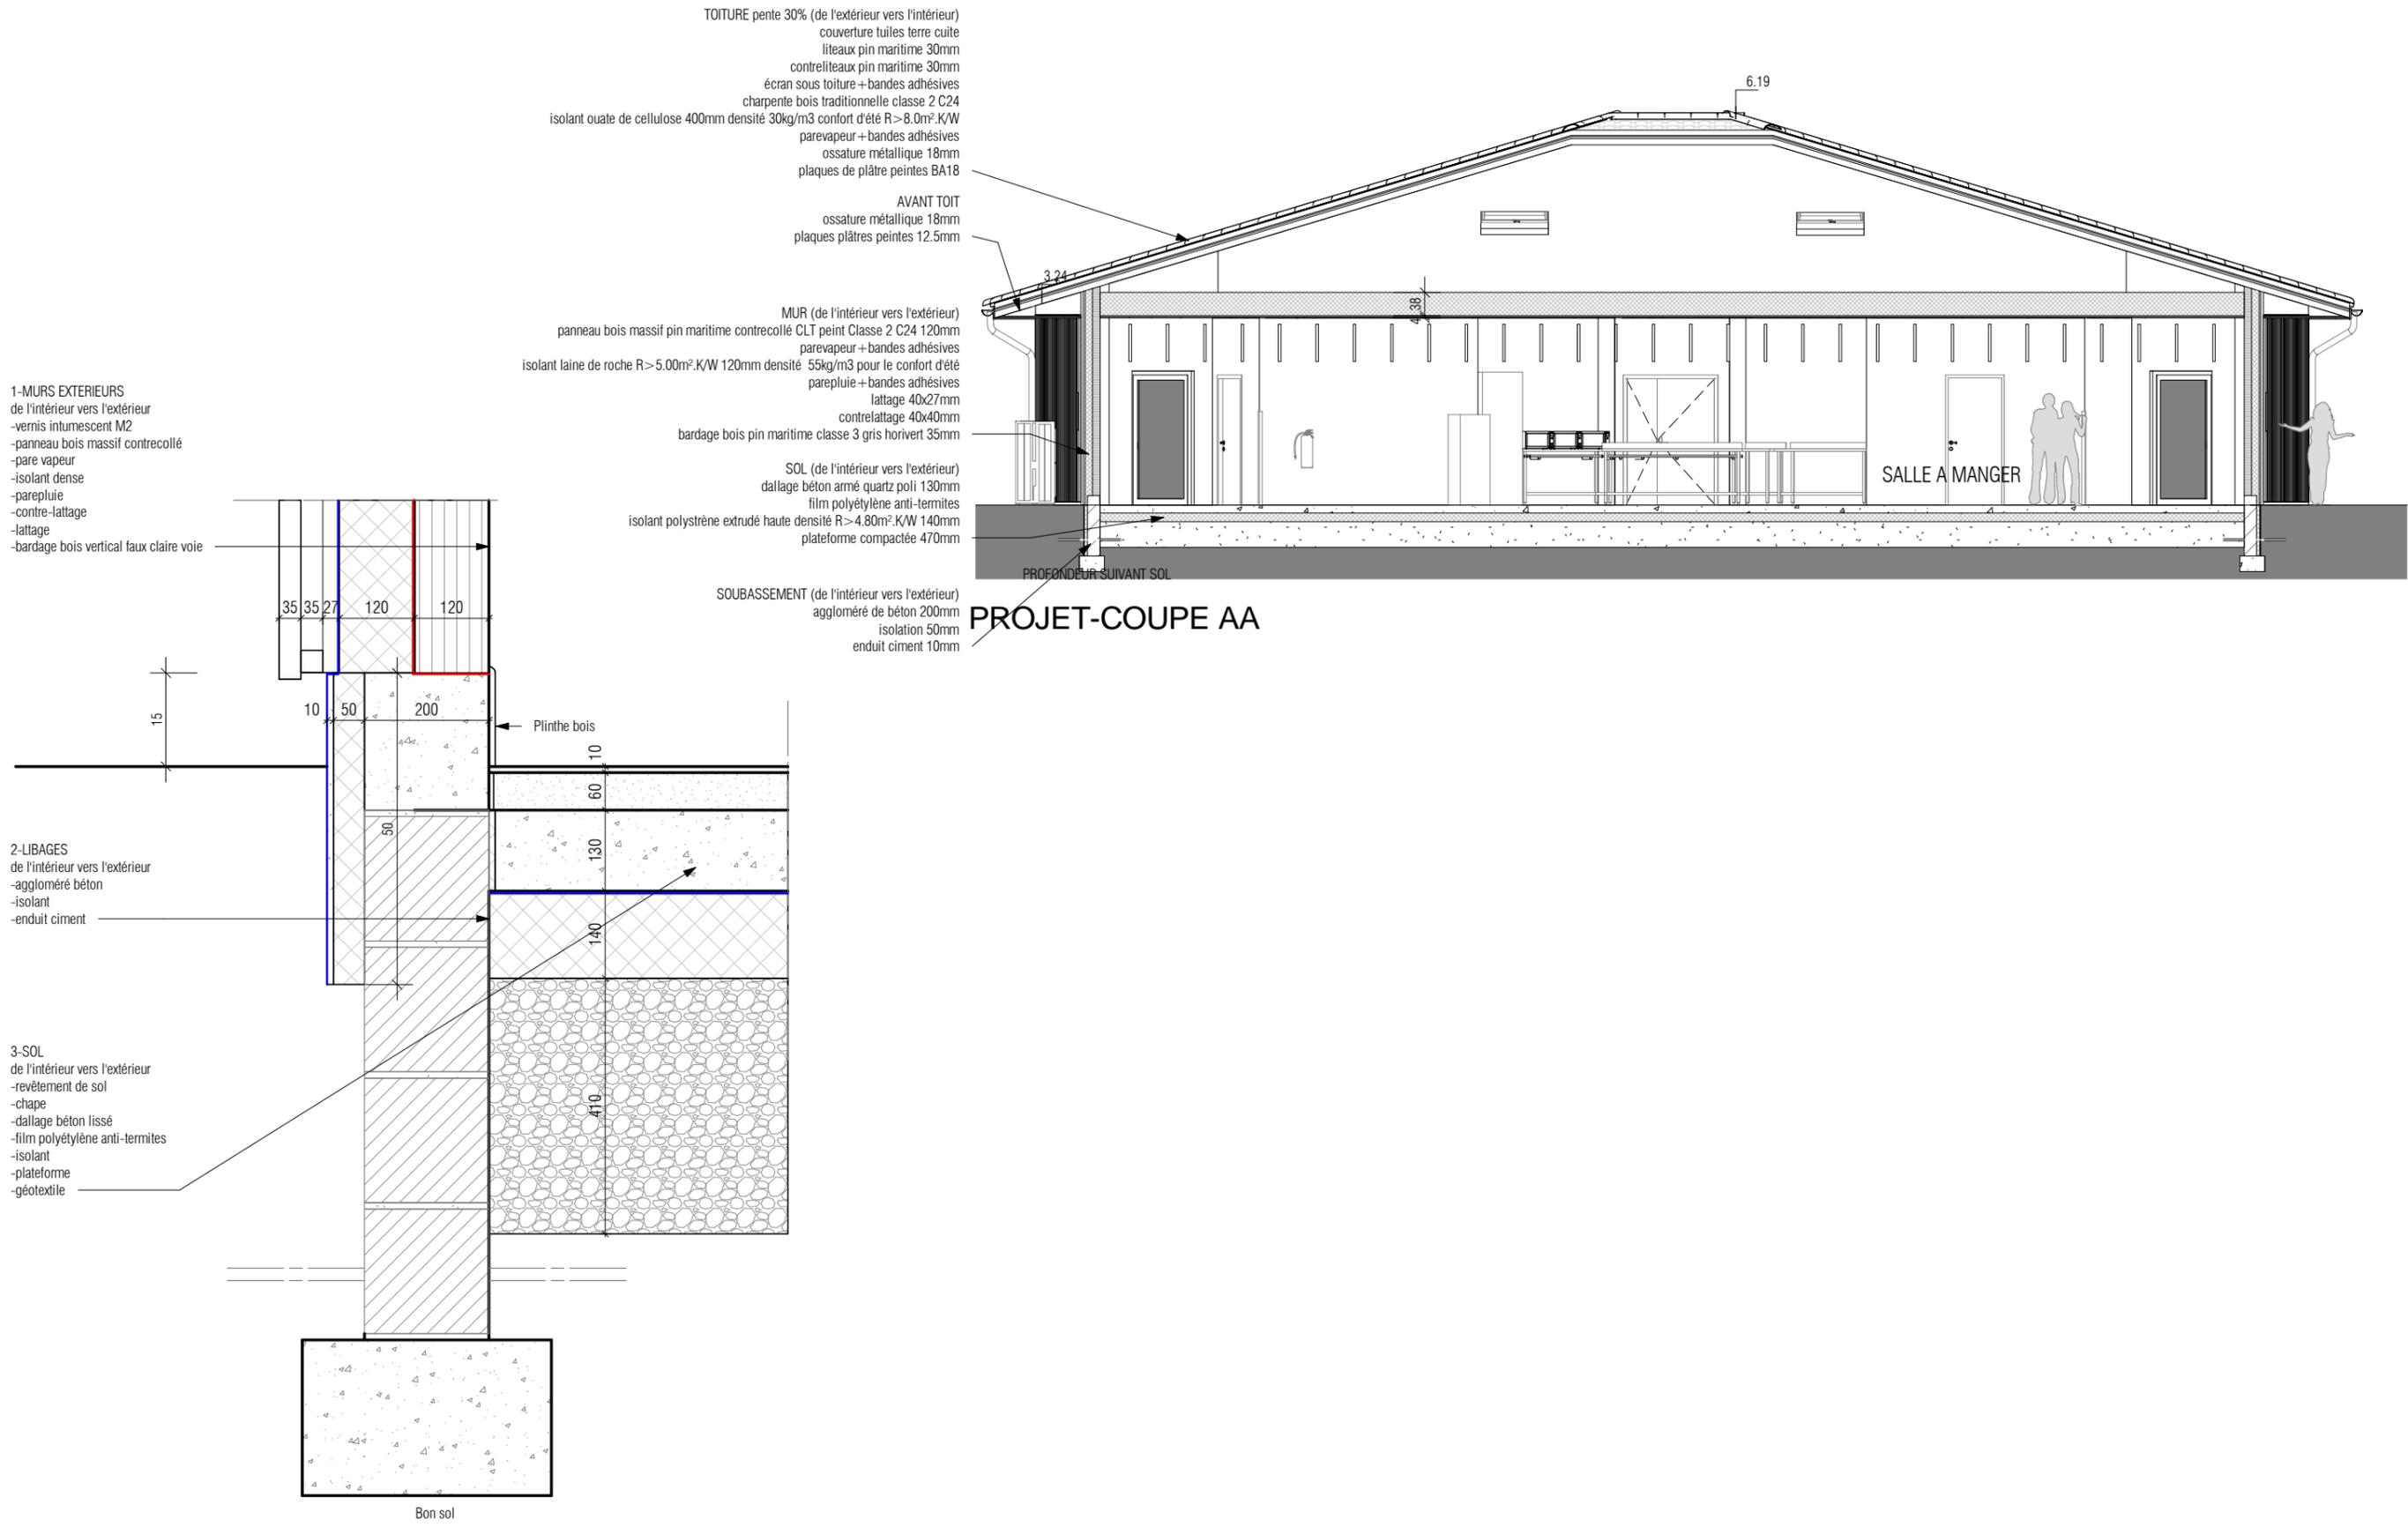

DETAIL PRINCIPE PAROIS