


## coupe verticale sur logements superposés

Projet :  
BELLEY "Les prés de Sonod"

Architectes :  
MEGARD ARCHITECTES

Gaujardtechnologie scop - Bureau d'études structure bois et enveloppe en matériaux biosourcés  
Immeuble Le Sirius - 355 rue Pierre Seghers - 84000 Avignon / tel 04.90.86.16.96 / fax 04.90.86.95.00 / contact@bet-gaujard.com

Phase : <b>DCE</b>	Détail : <b>STB 01</b>	Index : <b>A</b>	Echelle : <b>1/10</b>	Format : <b>A3</b>	Date : 2016-05-12	Dessiné par : Mariette
-----------------------	---------------------------	---------------------	--------------------------	-----------------------	----------------------	---------------------------

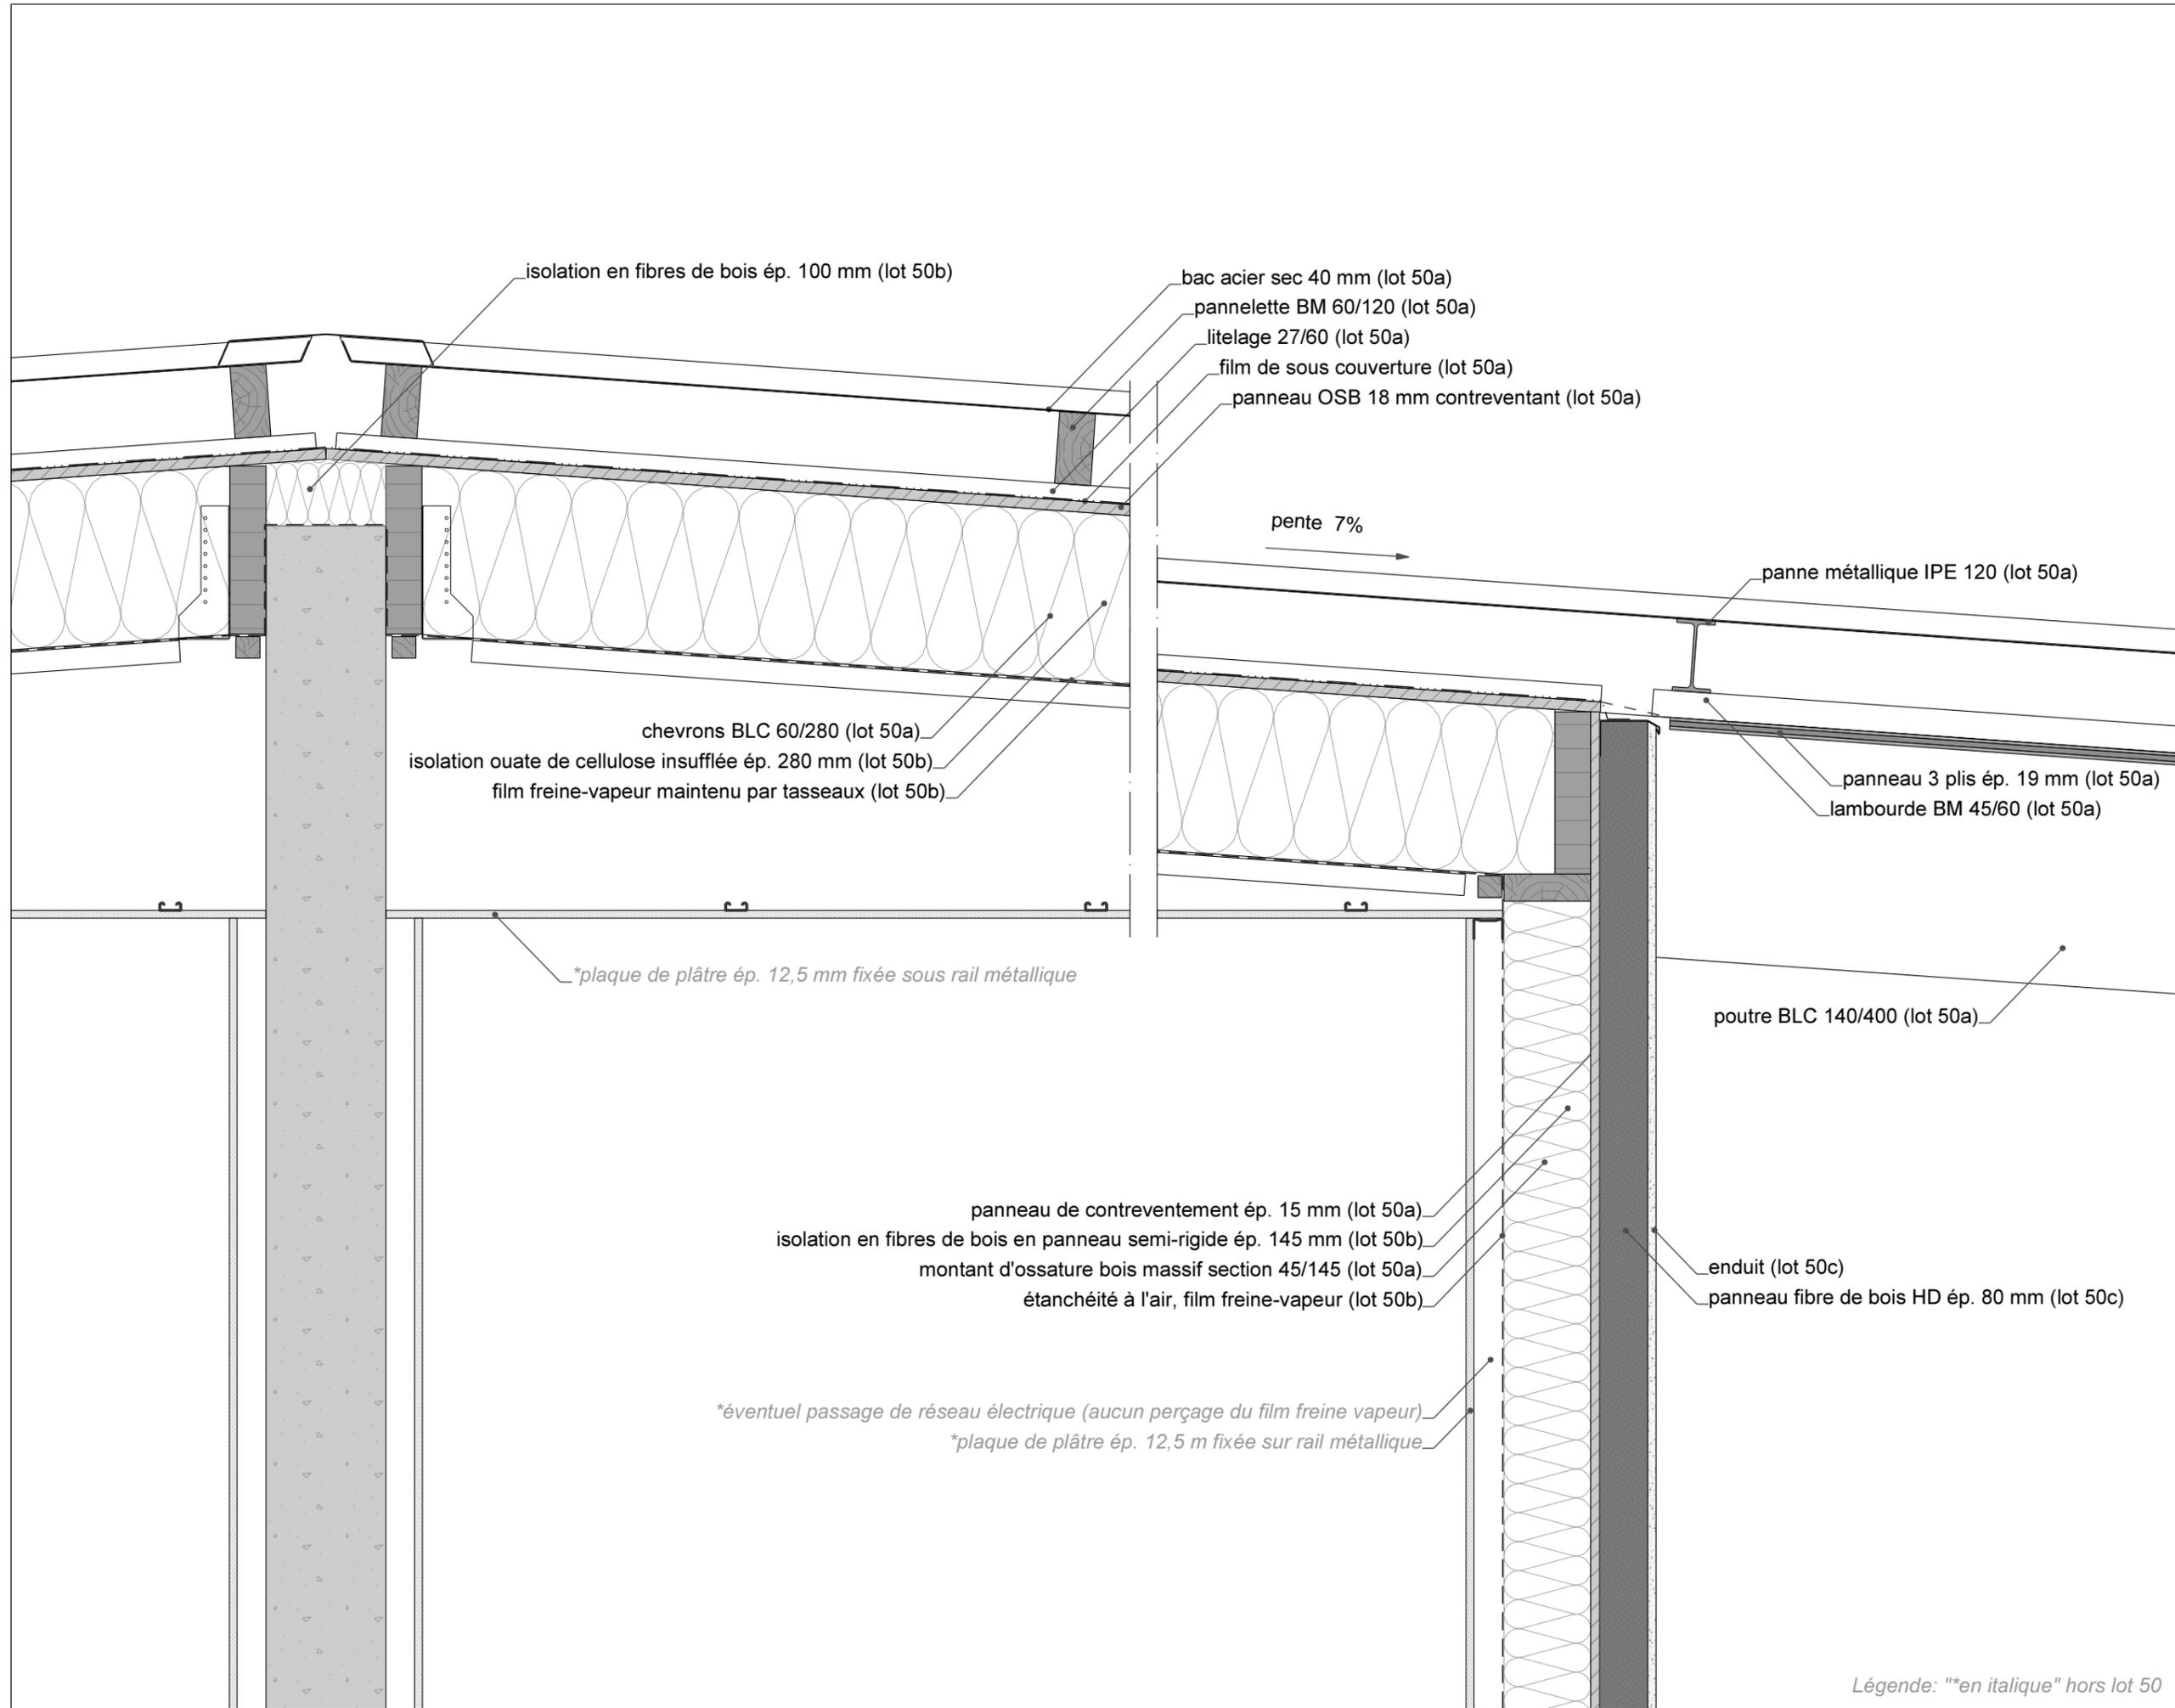

Phase :  
**DCE**

Détail :  
**STB 02**

Indice :  
**A**

Echelle :  
**1/10**

Format :  
**A3**

Date :  
2016-05-12

Dessiné par :  
Mariette

**coupe verticale sur logements accolés**

Architectes :  
**MEGARD ARCHITECTES**

Projet :  
**BÉLLEY "Les prés de Sonod"**

Gaujardtechnologie scop - Bureau d'études structure bois et enveloppe en matériaux biosourcés  
Immeuble Le Sirius - 355 rue Pierre Seghers - 84000 Avignon / tel 04.90.86.16.96 / fax 04.90.86.95.00 / contact@bet-gaujard.com

Légende: *"en italique" hors lot 50*

Phase :  
**DCE**

Détail :  
**STB 03**


Indice :  
**A**

Echelle :  
**1/10**


Format :  
**A3**

Date :  
2016-05-12


Dessiné par :  
Mariette

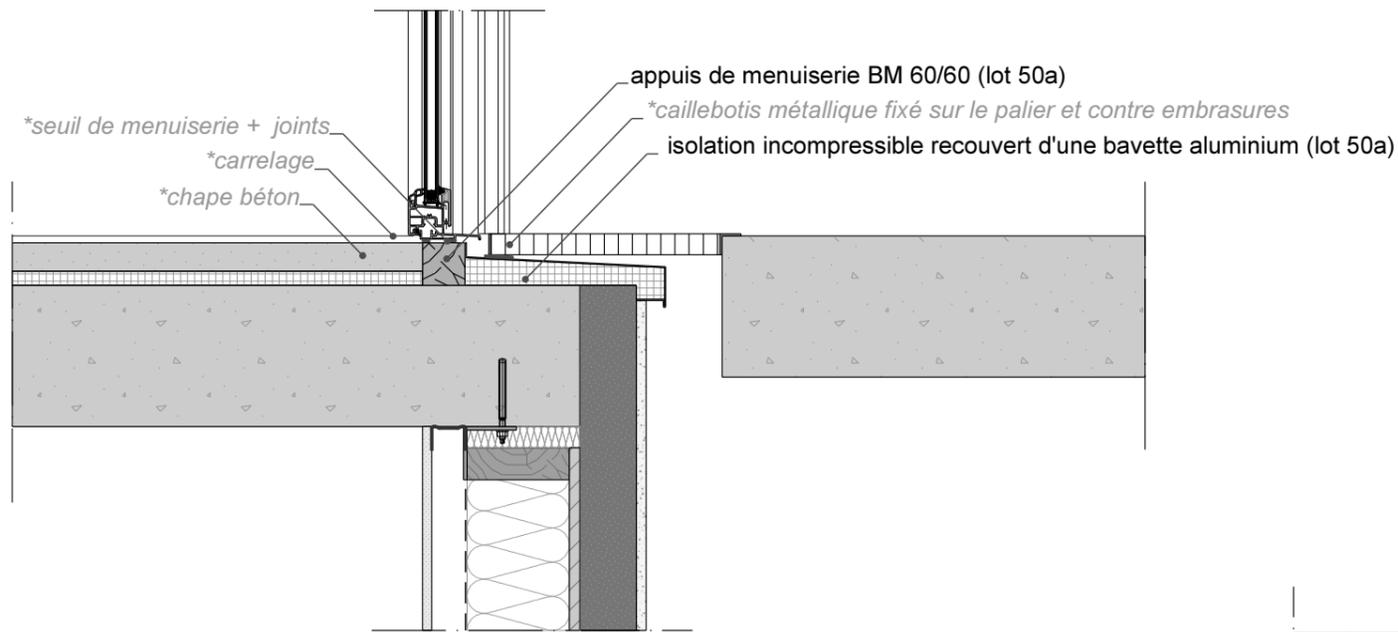

coupe verticale sur palier

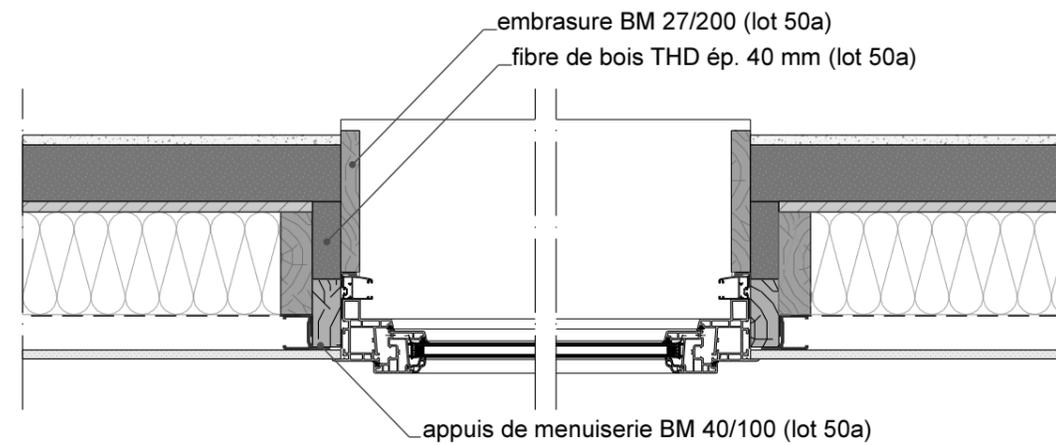

coupe horizontale sur menuiserie

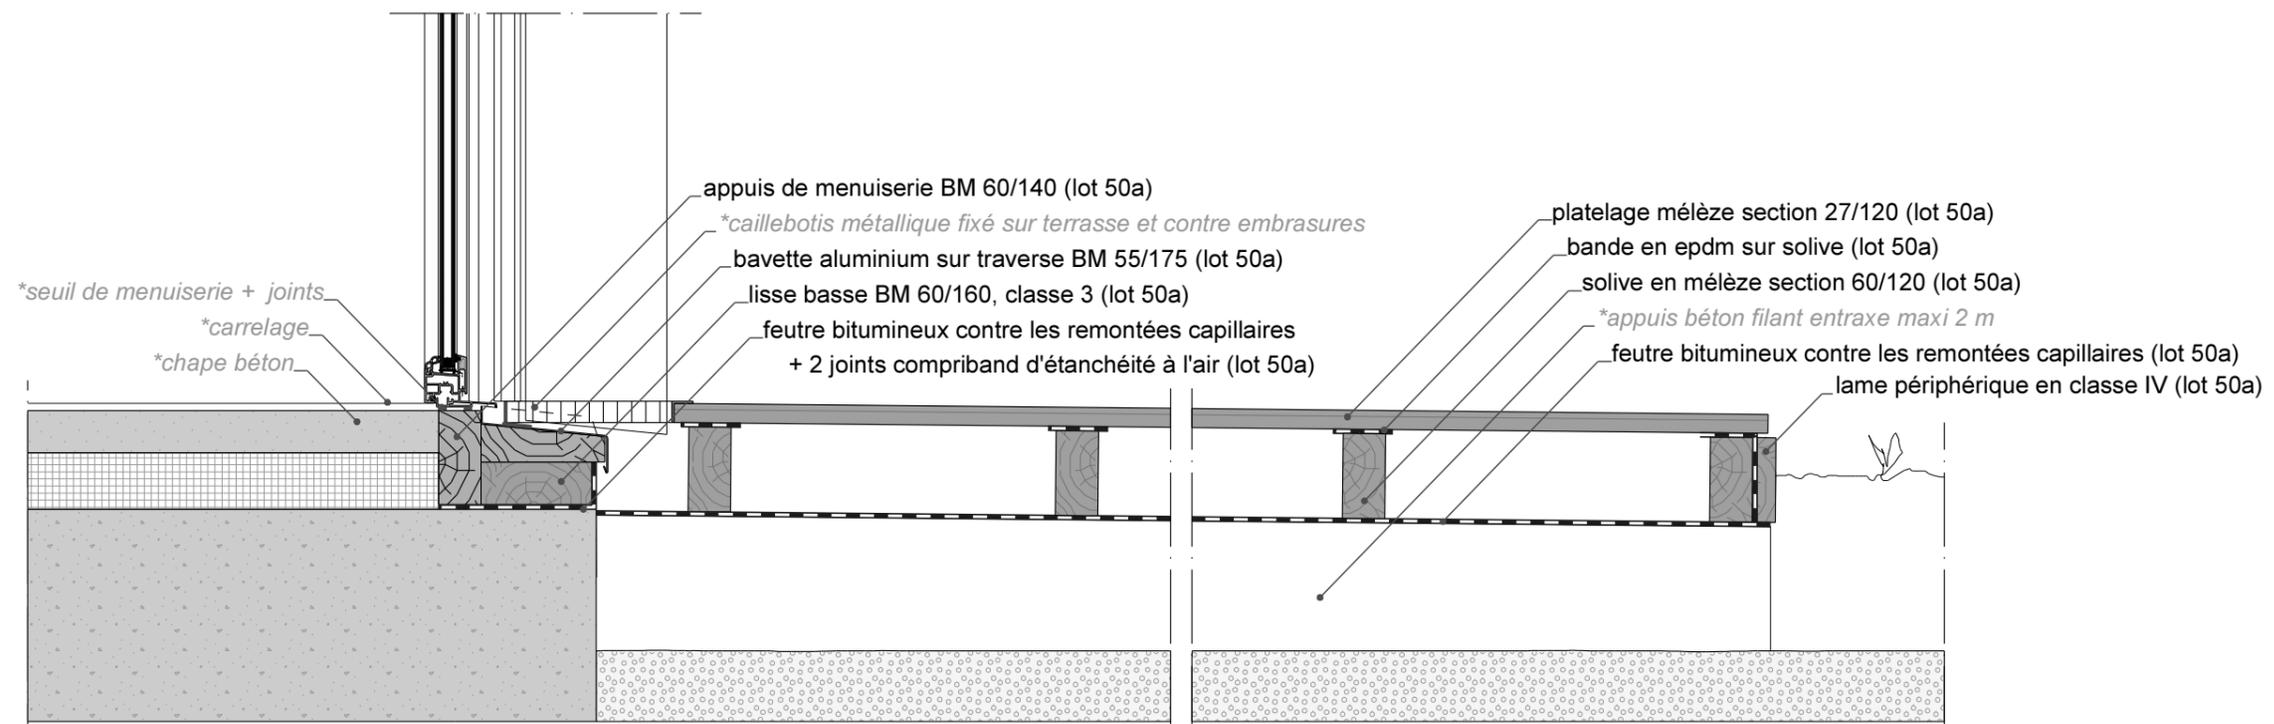

coupe verticale sur accès terrasse

Légende: *"\*en italique"* hors lot 50

détails particuliers sur appuis de menuiseries et embrasures

Architectes :  
**MEGARD ARCHITECTES**

Projet :  
**BÉLLEY "Les prés de Sonod"**

**Gaujardtechnologie scop** - Bureau d'études structure bois et enveloppe en matériaux biosourcés  
Immeuble Le Sirius - 355 rue Pierre Seghers - 84000 Avignon / tel 04.90.86.16.96 / fax 04.90.86.95.00 / contact@bet-gaujard.com

Phase :  
**DCE**

Détail :  
**STB 04**


Indice :  
**A**

Echelle :  
**1/10**


Format :  
**A3**

Date :  
2016-05-12


Dessiné par :  
Mariette

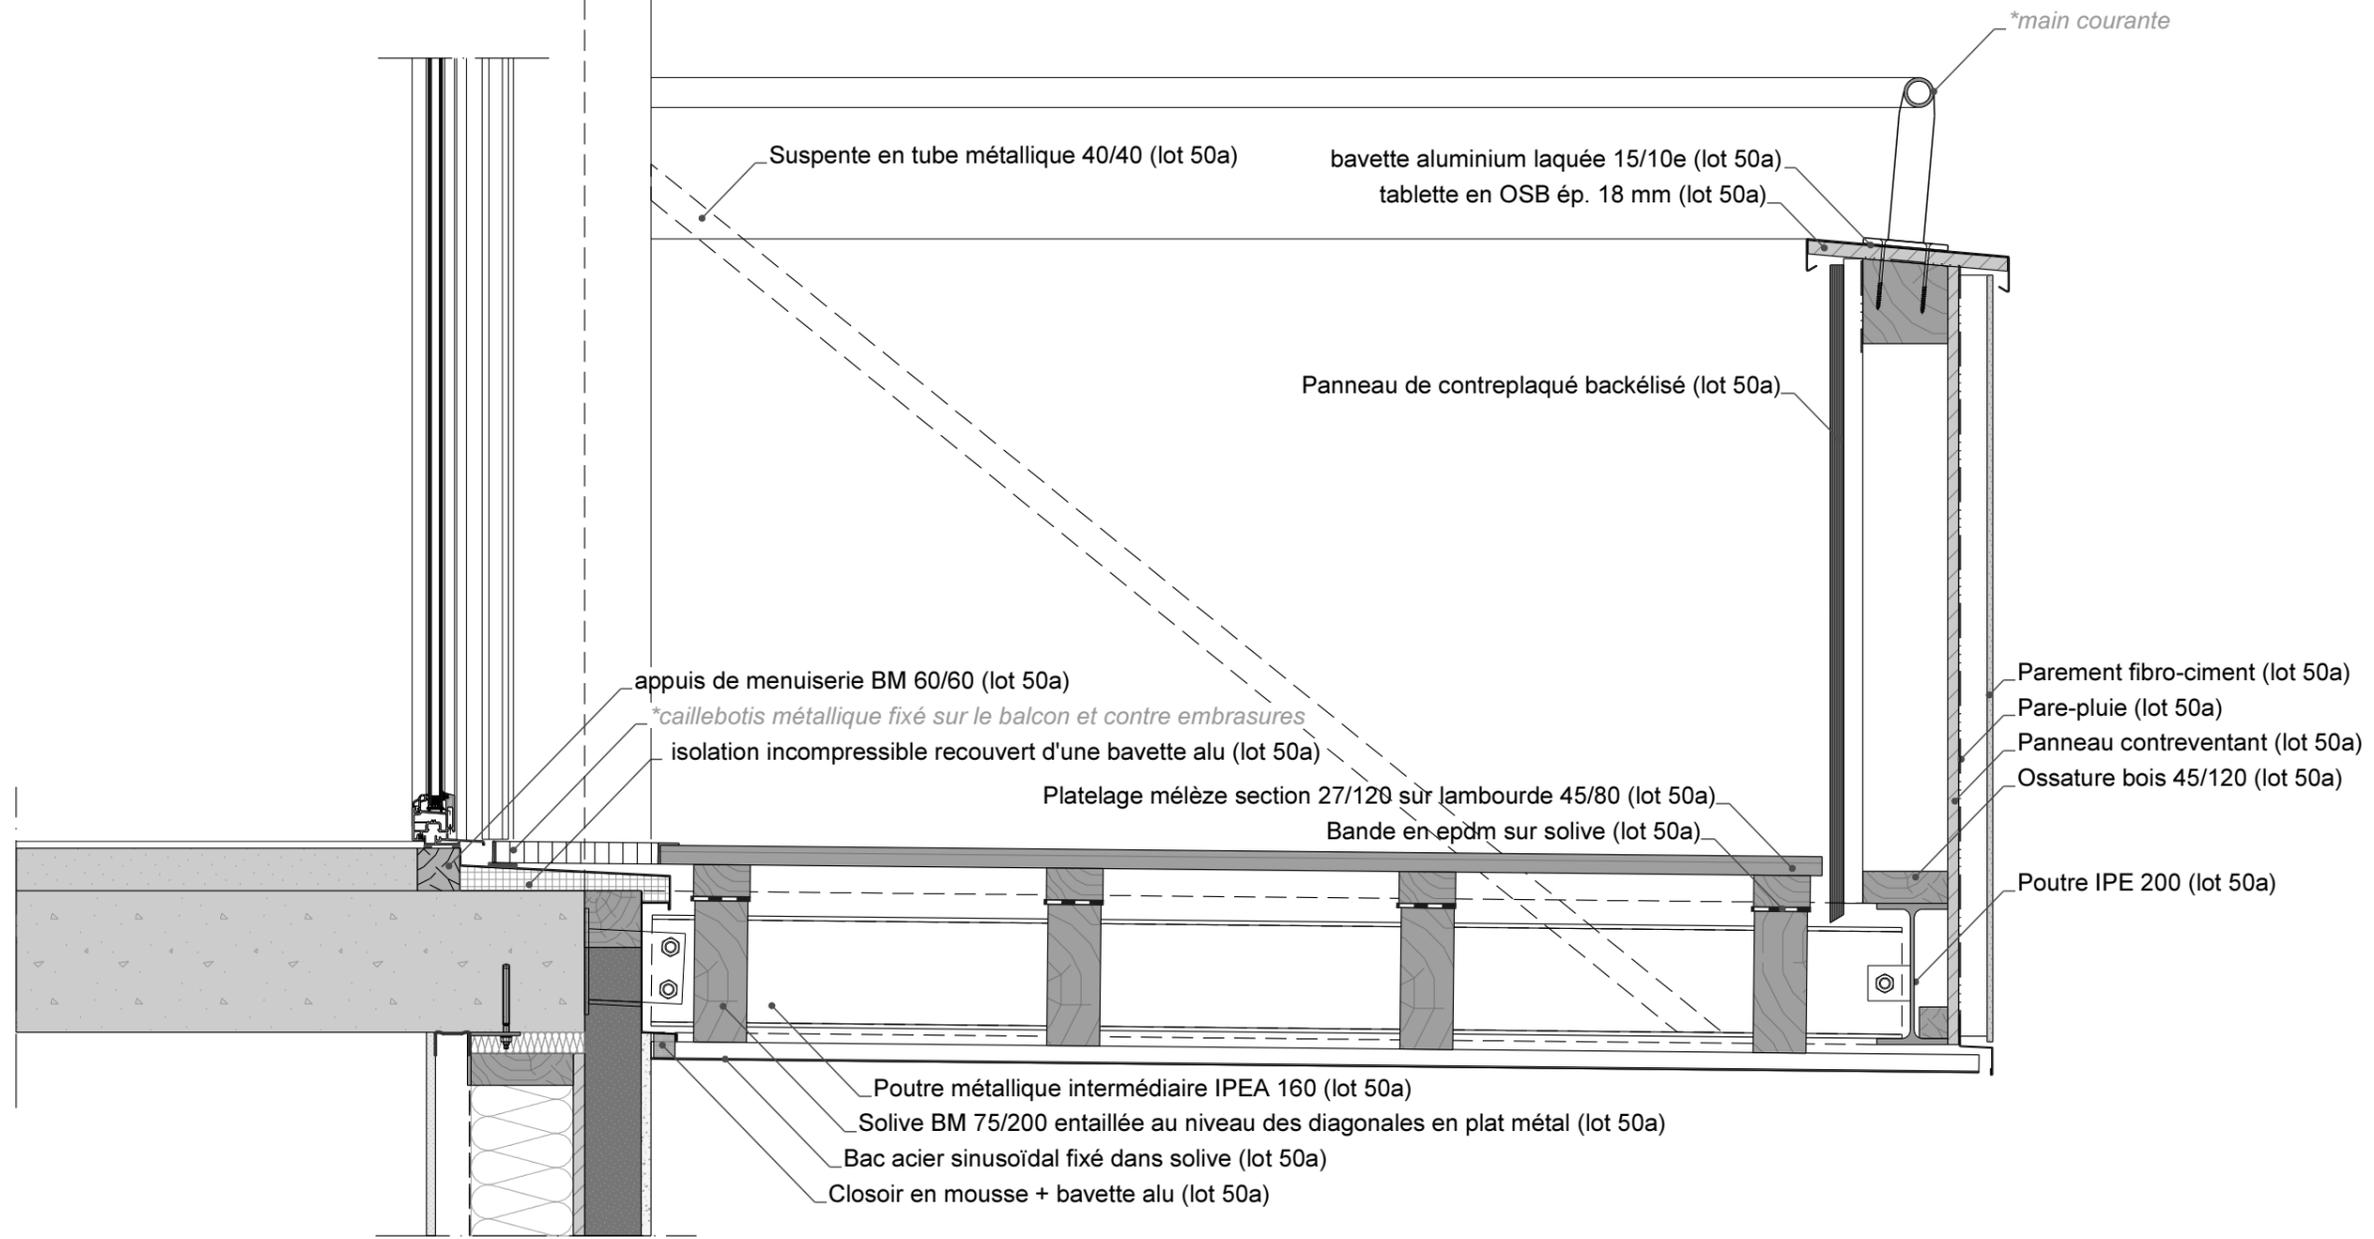

**Coupe AA**

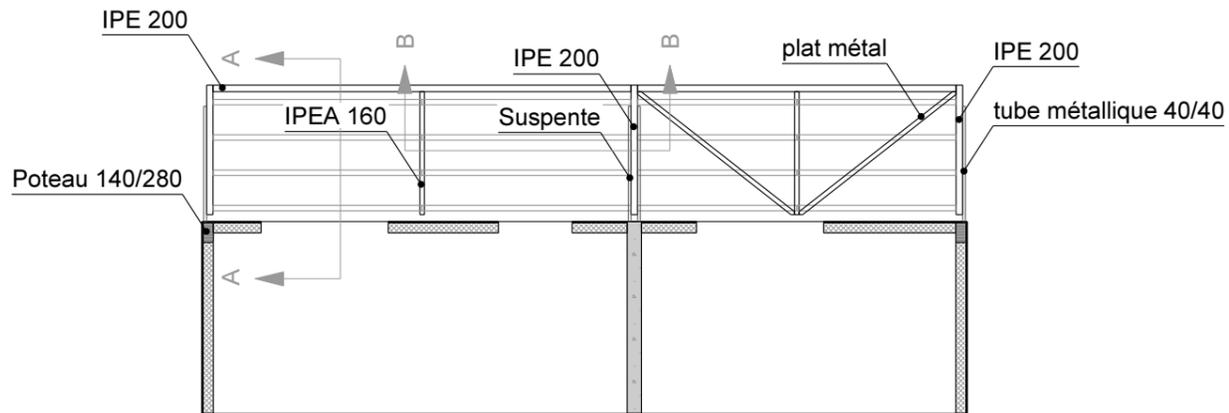

**Plan des balcons, Ech 1/100**

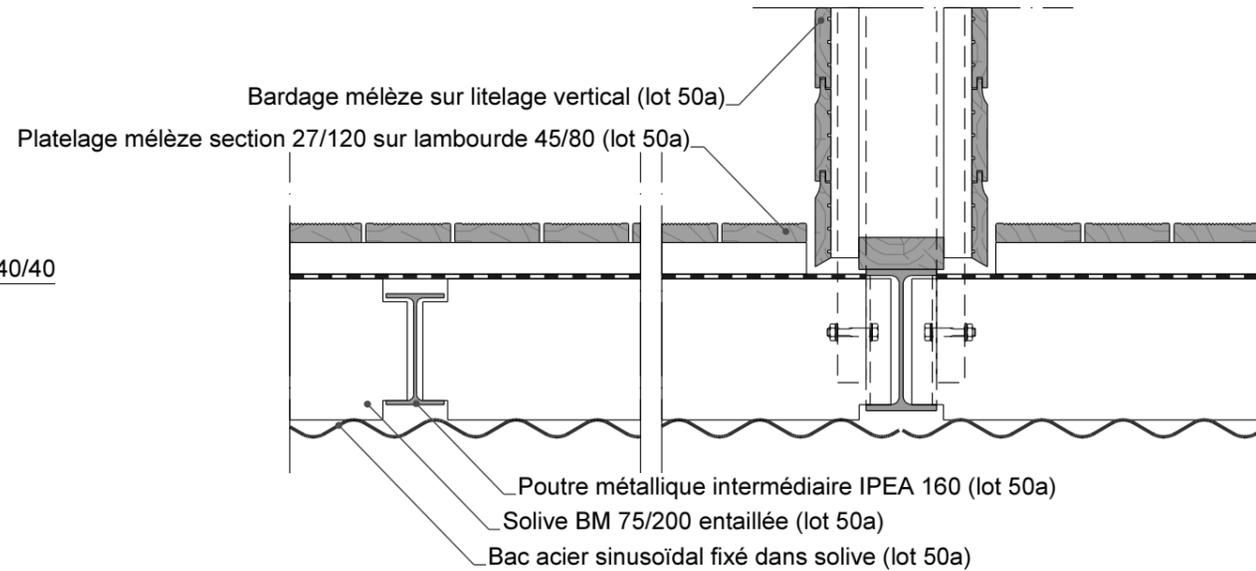

**Coupe BB**

Légende: *\*\*en italique\*\** hors lot 50

Détails et plan de balcon

Architectes :  
**MEGARD ARCHITECTES**

Projet :  
**BÉLLEY "Les prés de Sonod"**

Gaujardtechnologie scop - Bureau d'études structure bois et enveloppe en matériaux biosourcés  
Immeuble Le Sirius - 355 rue Pierre Seghers - 84000 Avignon / tel 04.90.86.16.96 / fax 04.90.86.95.00 / contact@bet-gaujard.com