




Jean-Baptiste Couty
 ARCHITECTE
 HMONP
 Mail:
 contact@jean-baptiste-couty.com

Maître D'ouvrage:
 privé
Adresse:
 rue vital mareille

PHASE: PRO
 SS - PHASE: PLAN MEUBLE SDB **Encombrement**
Penderie
 ECHELLE: 1/20
 DATE: 25/08/2019

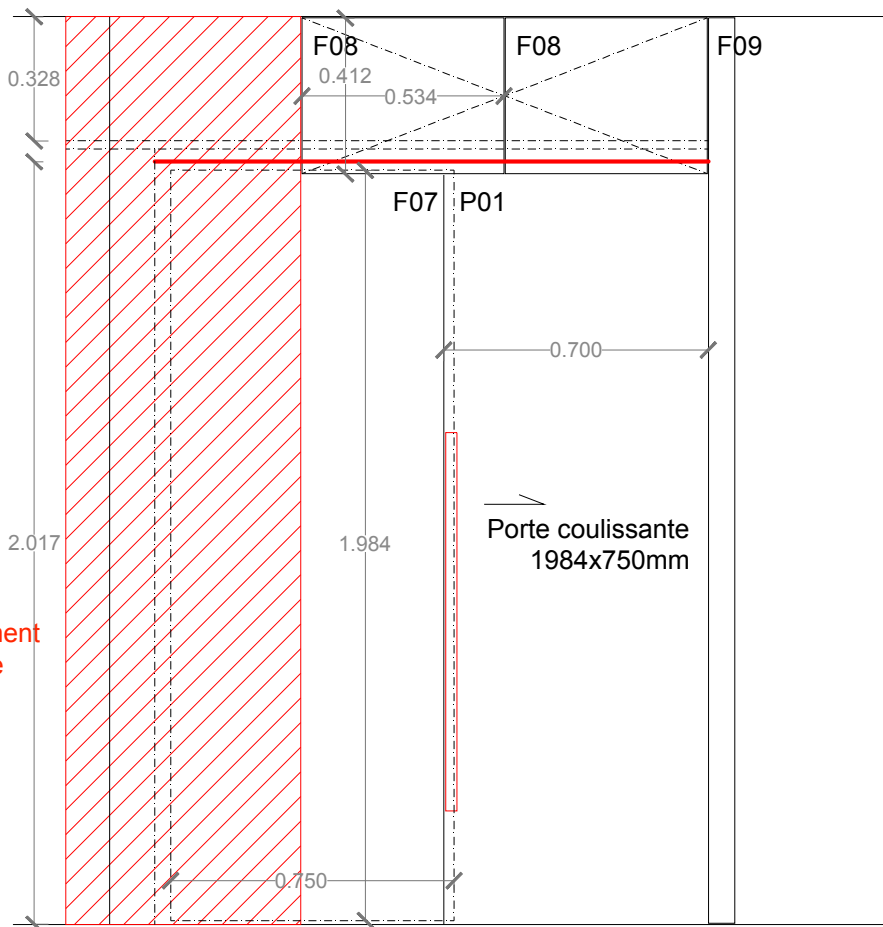

Façade Meuble coté CH

