
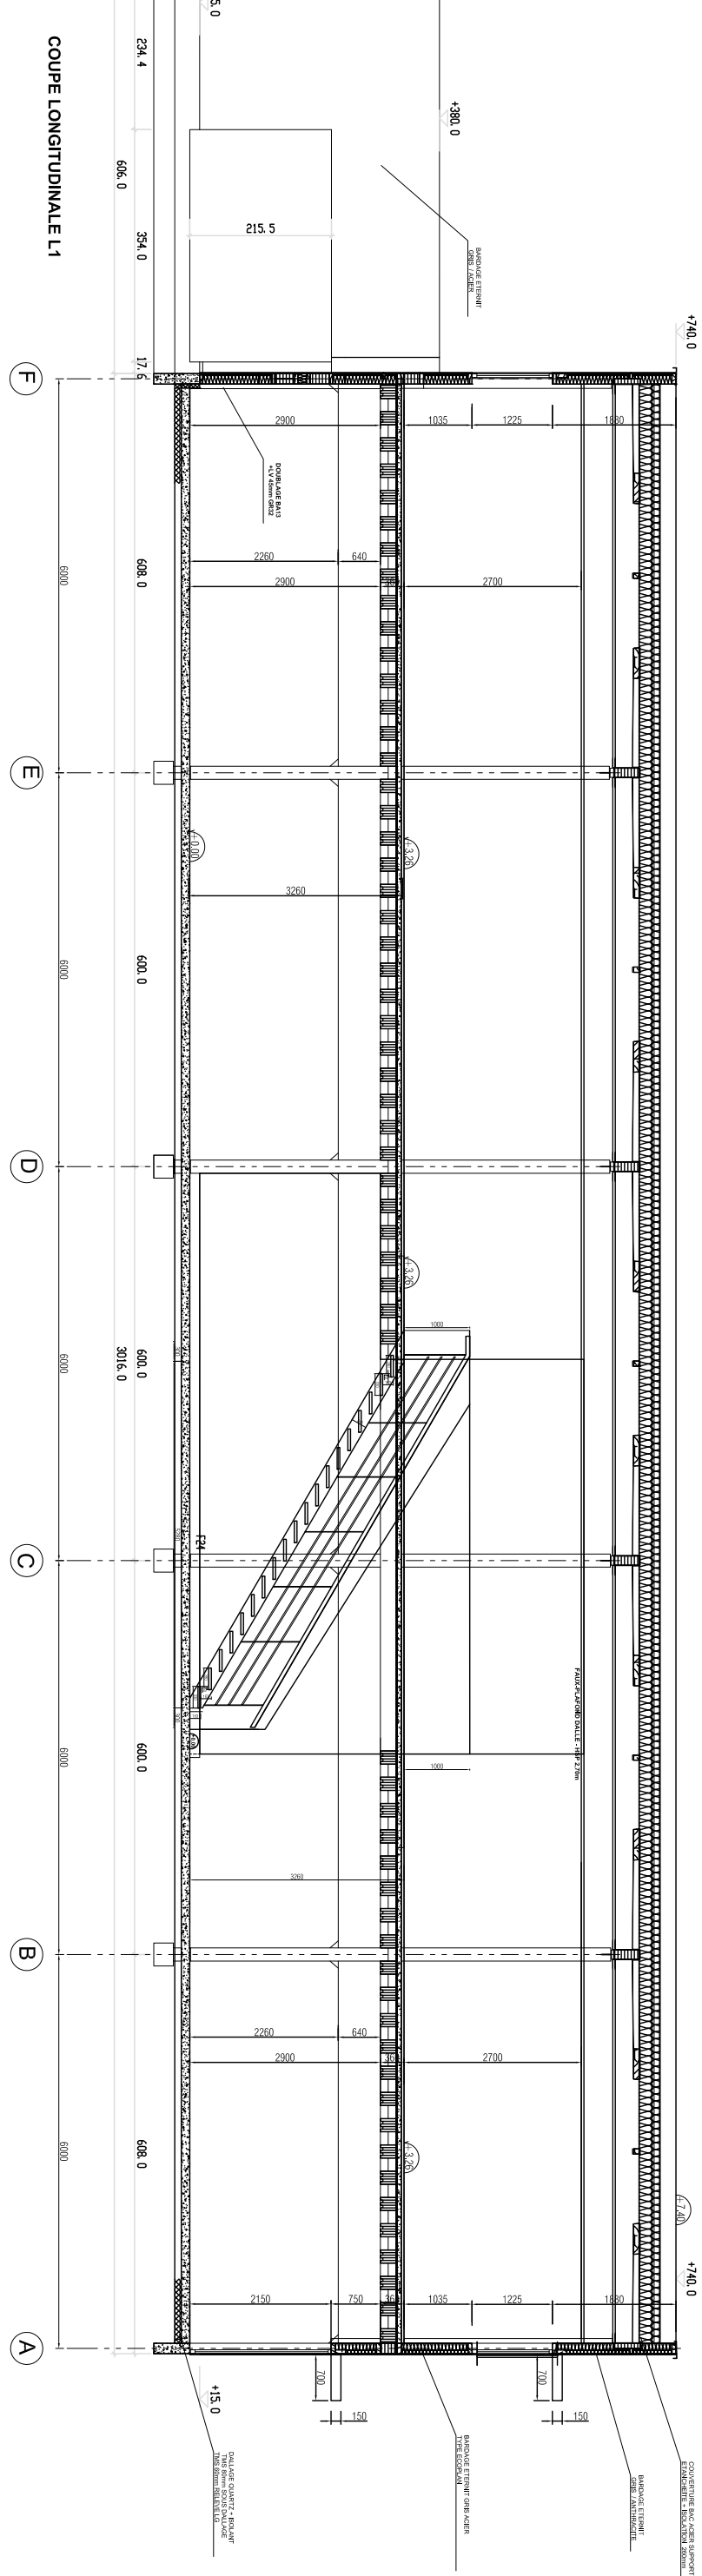


PLAN DE CALEPINAGE
FACADE SUD

PLAN DE CALEPINAGE
FACADE EST

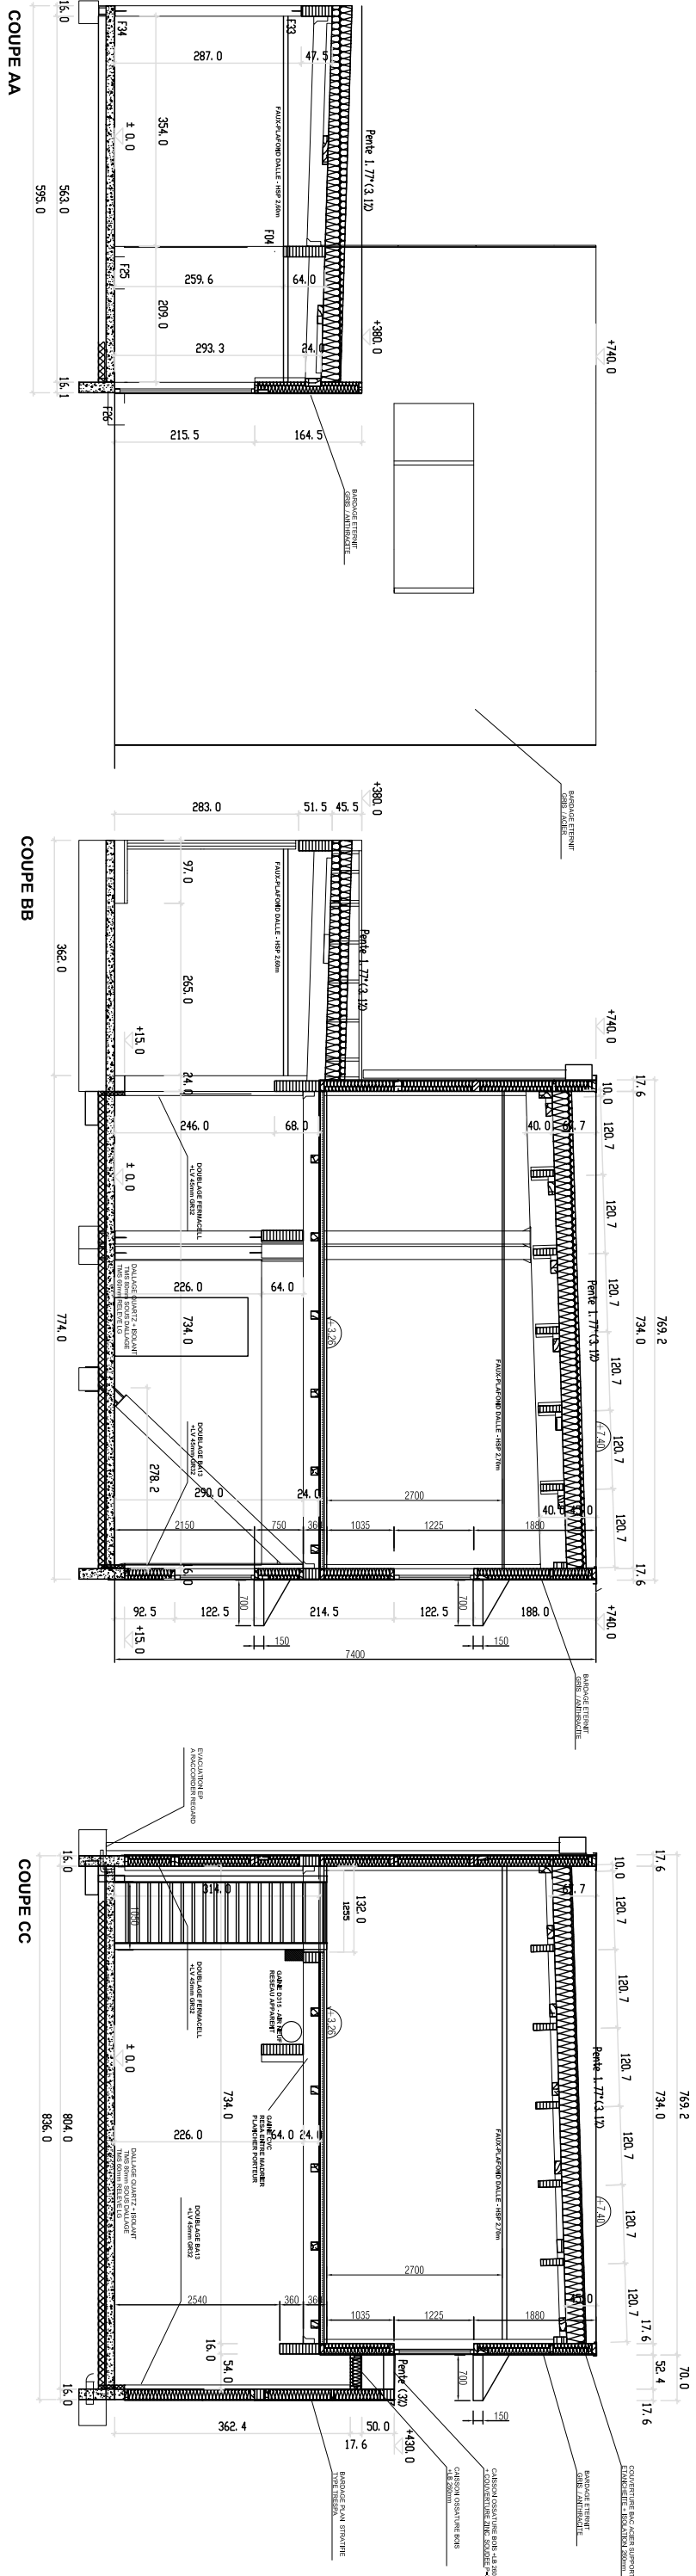

COUPES ET FACADES PROJET

BATIMENT DE BUREAUX INOVALP
COMMUNE DE SAINT HONORE

FONCIERE EVOLEM

MAÎTRE D'OUVRAGE:



6, Quai St Antoine - 69 281 LYON
Mairie de Saint-Honoré



INOVALP
PNEUS DES SAVOIES
38 300 ST PIERRE



INOVALP
22 GRANDE RUE - 38 301 LA MARE
Mairie de Saint-Honoré

ARCHI made architectes
Jean-François RABOT - Romain SUBRA - Guillaume CALLIARD

Ce document est la propriété exclusive de ARCHI made architectes. Toute réimpression ou utilisation non autorisée sans la permission écrite de la société ARCHI made architectes est formellement interdite. Toute violation de ces droits est punie par la loi n° 95-567 du 6 mai 1995 relative aux droits de propriété intellectuelle.
Dossier: PRO
Echelle: 1/100
DATE: 25/06/18

N° EXE
N° ARCHI
1 6 1 0 8 A 3 1 0 P 5 0 3 A