
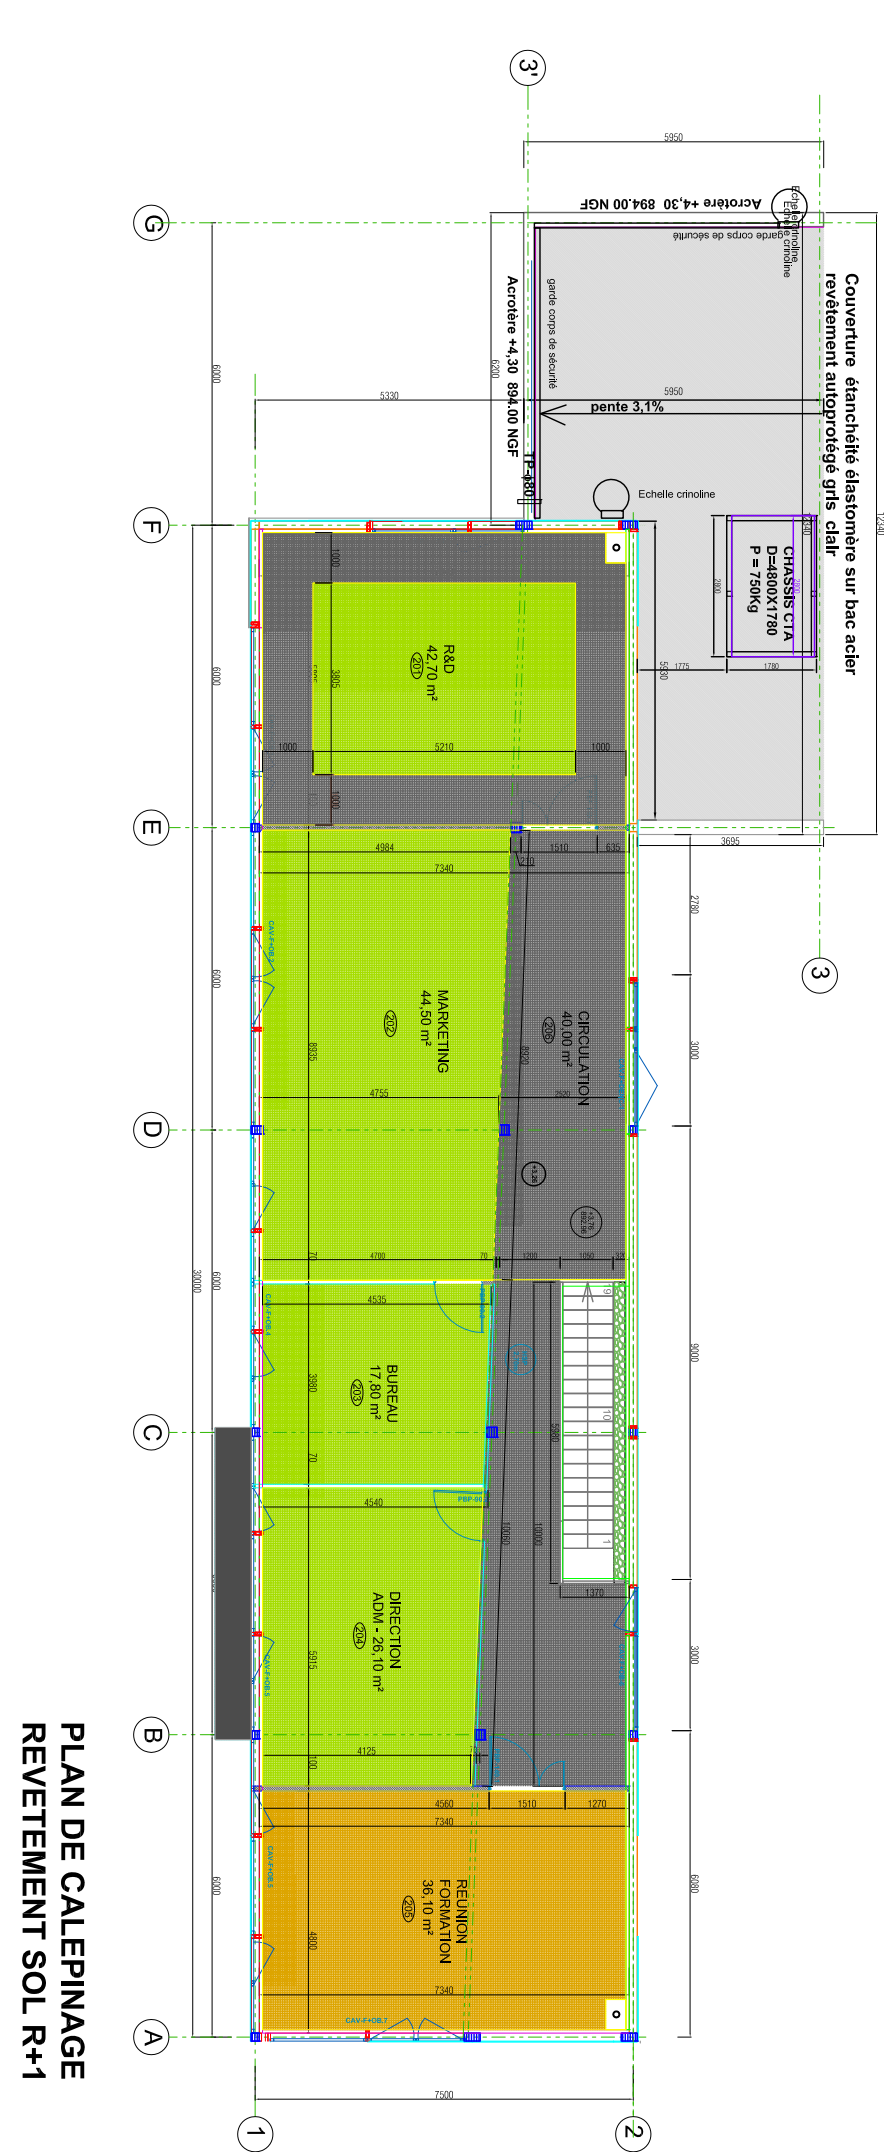
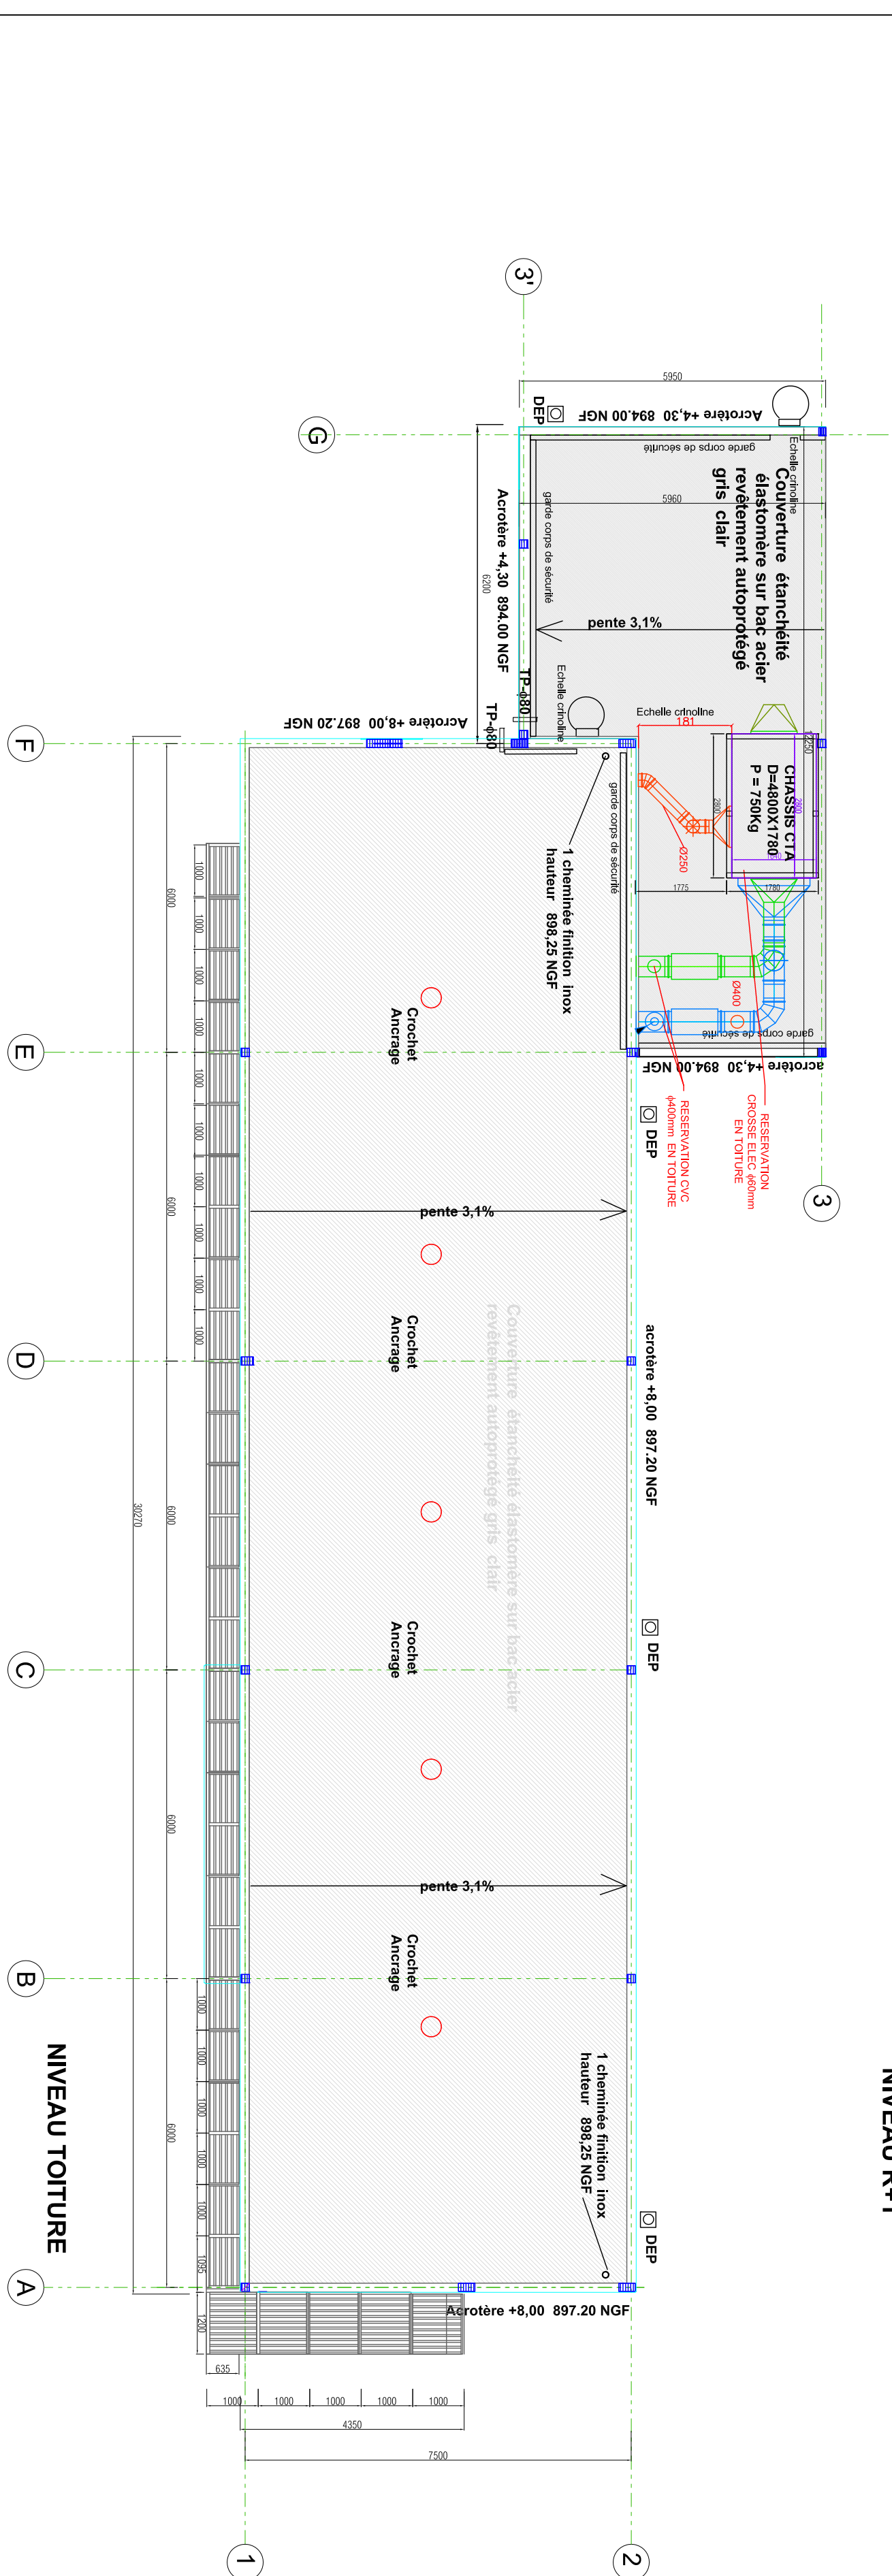
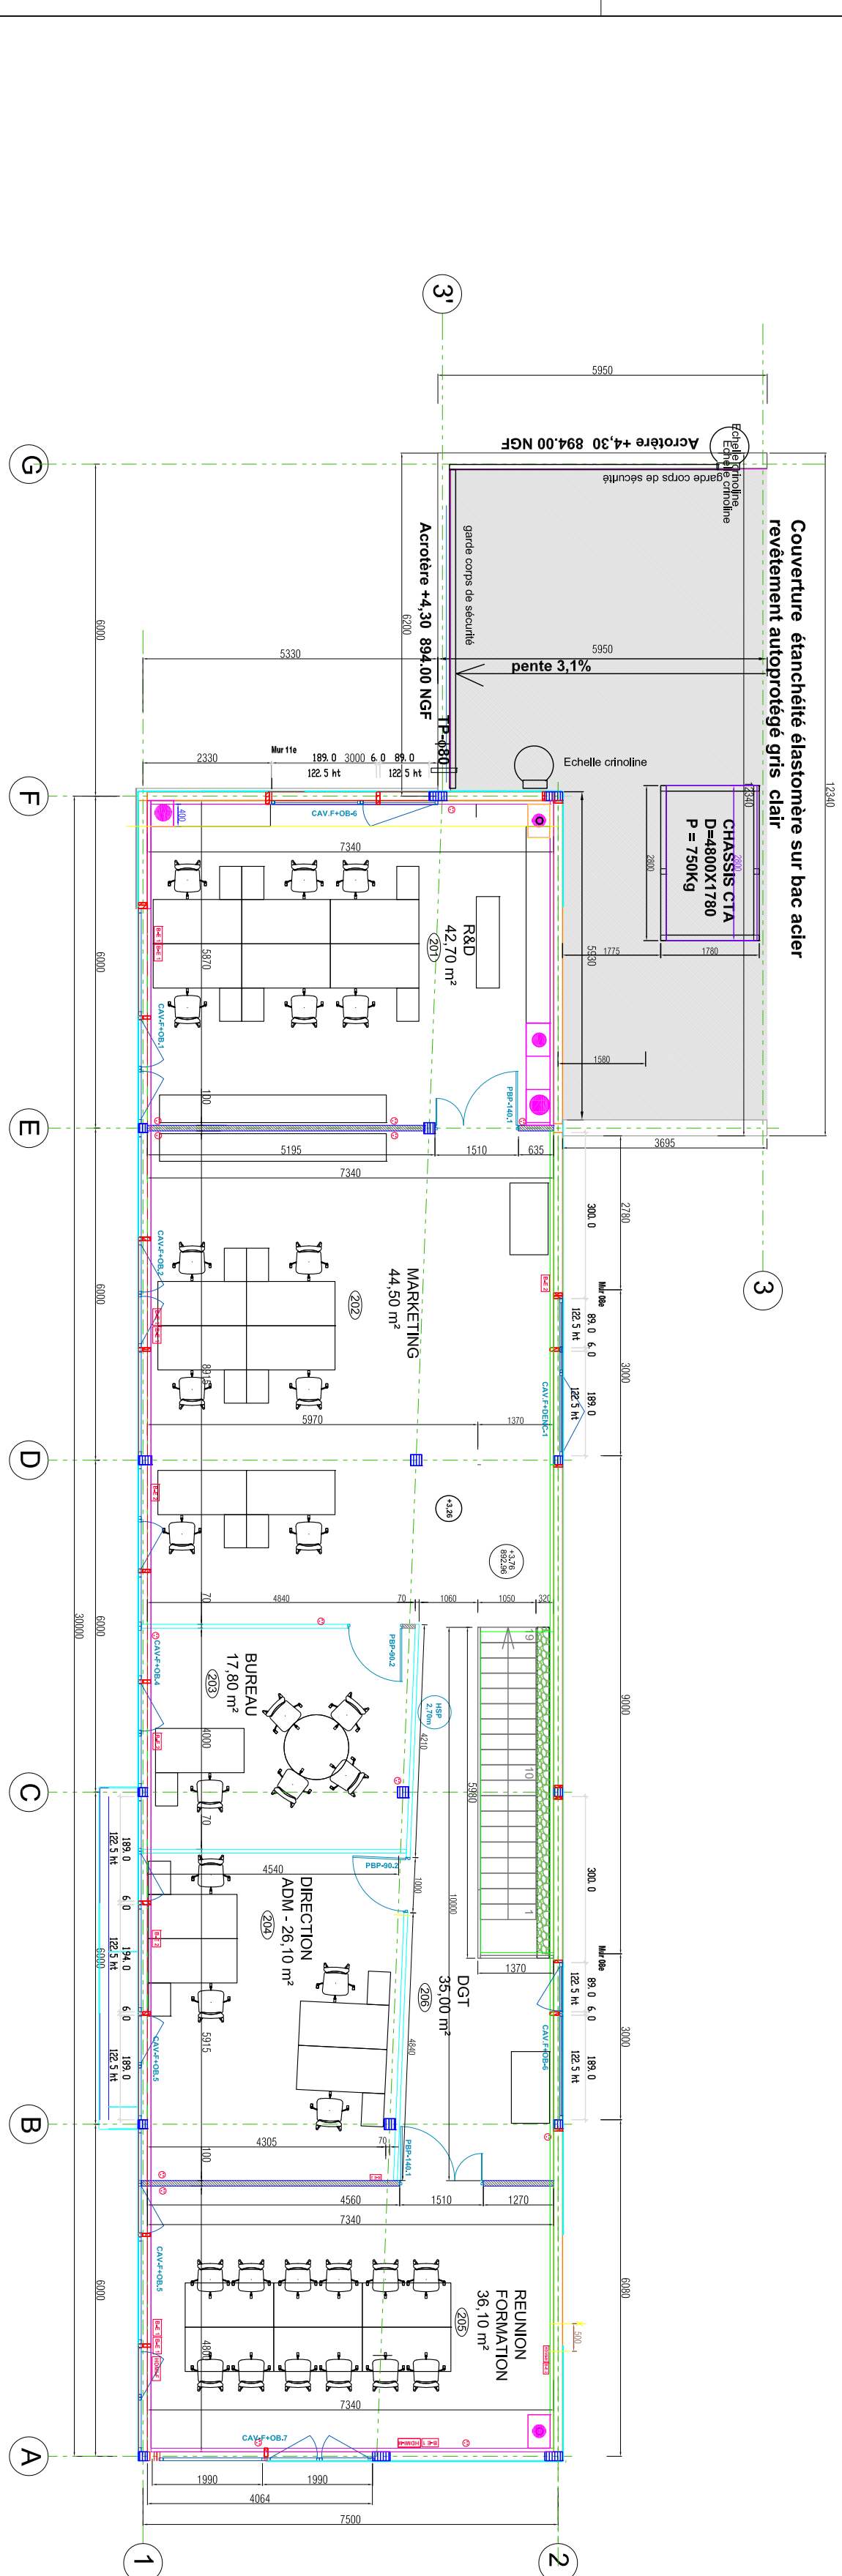


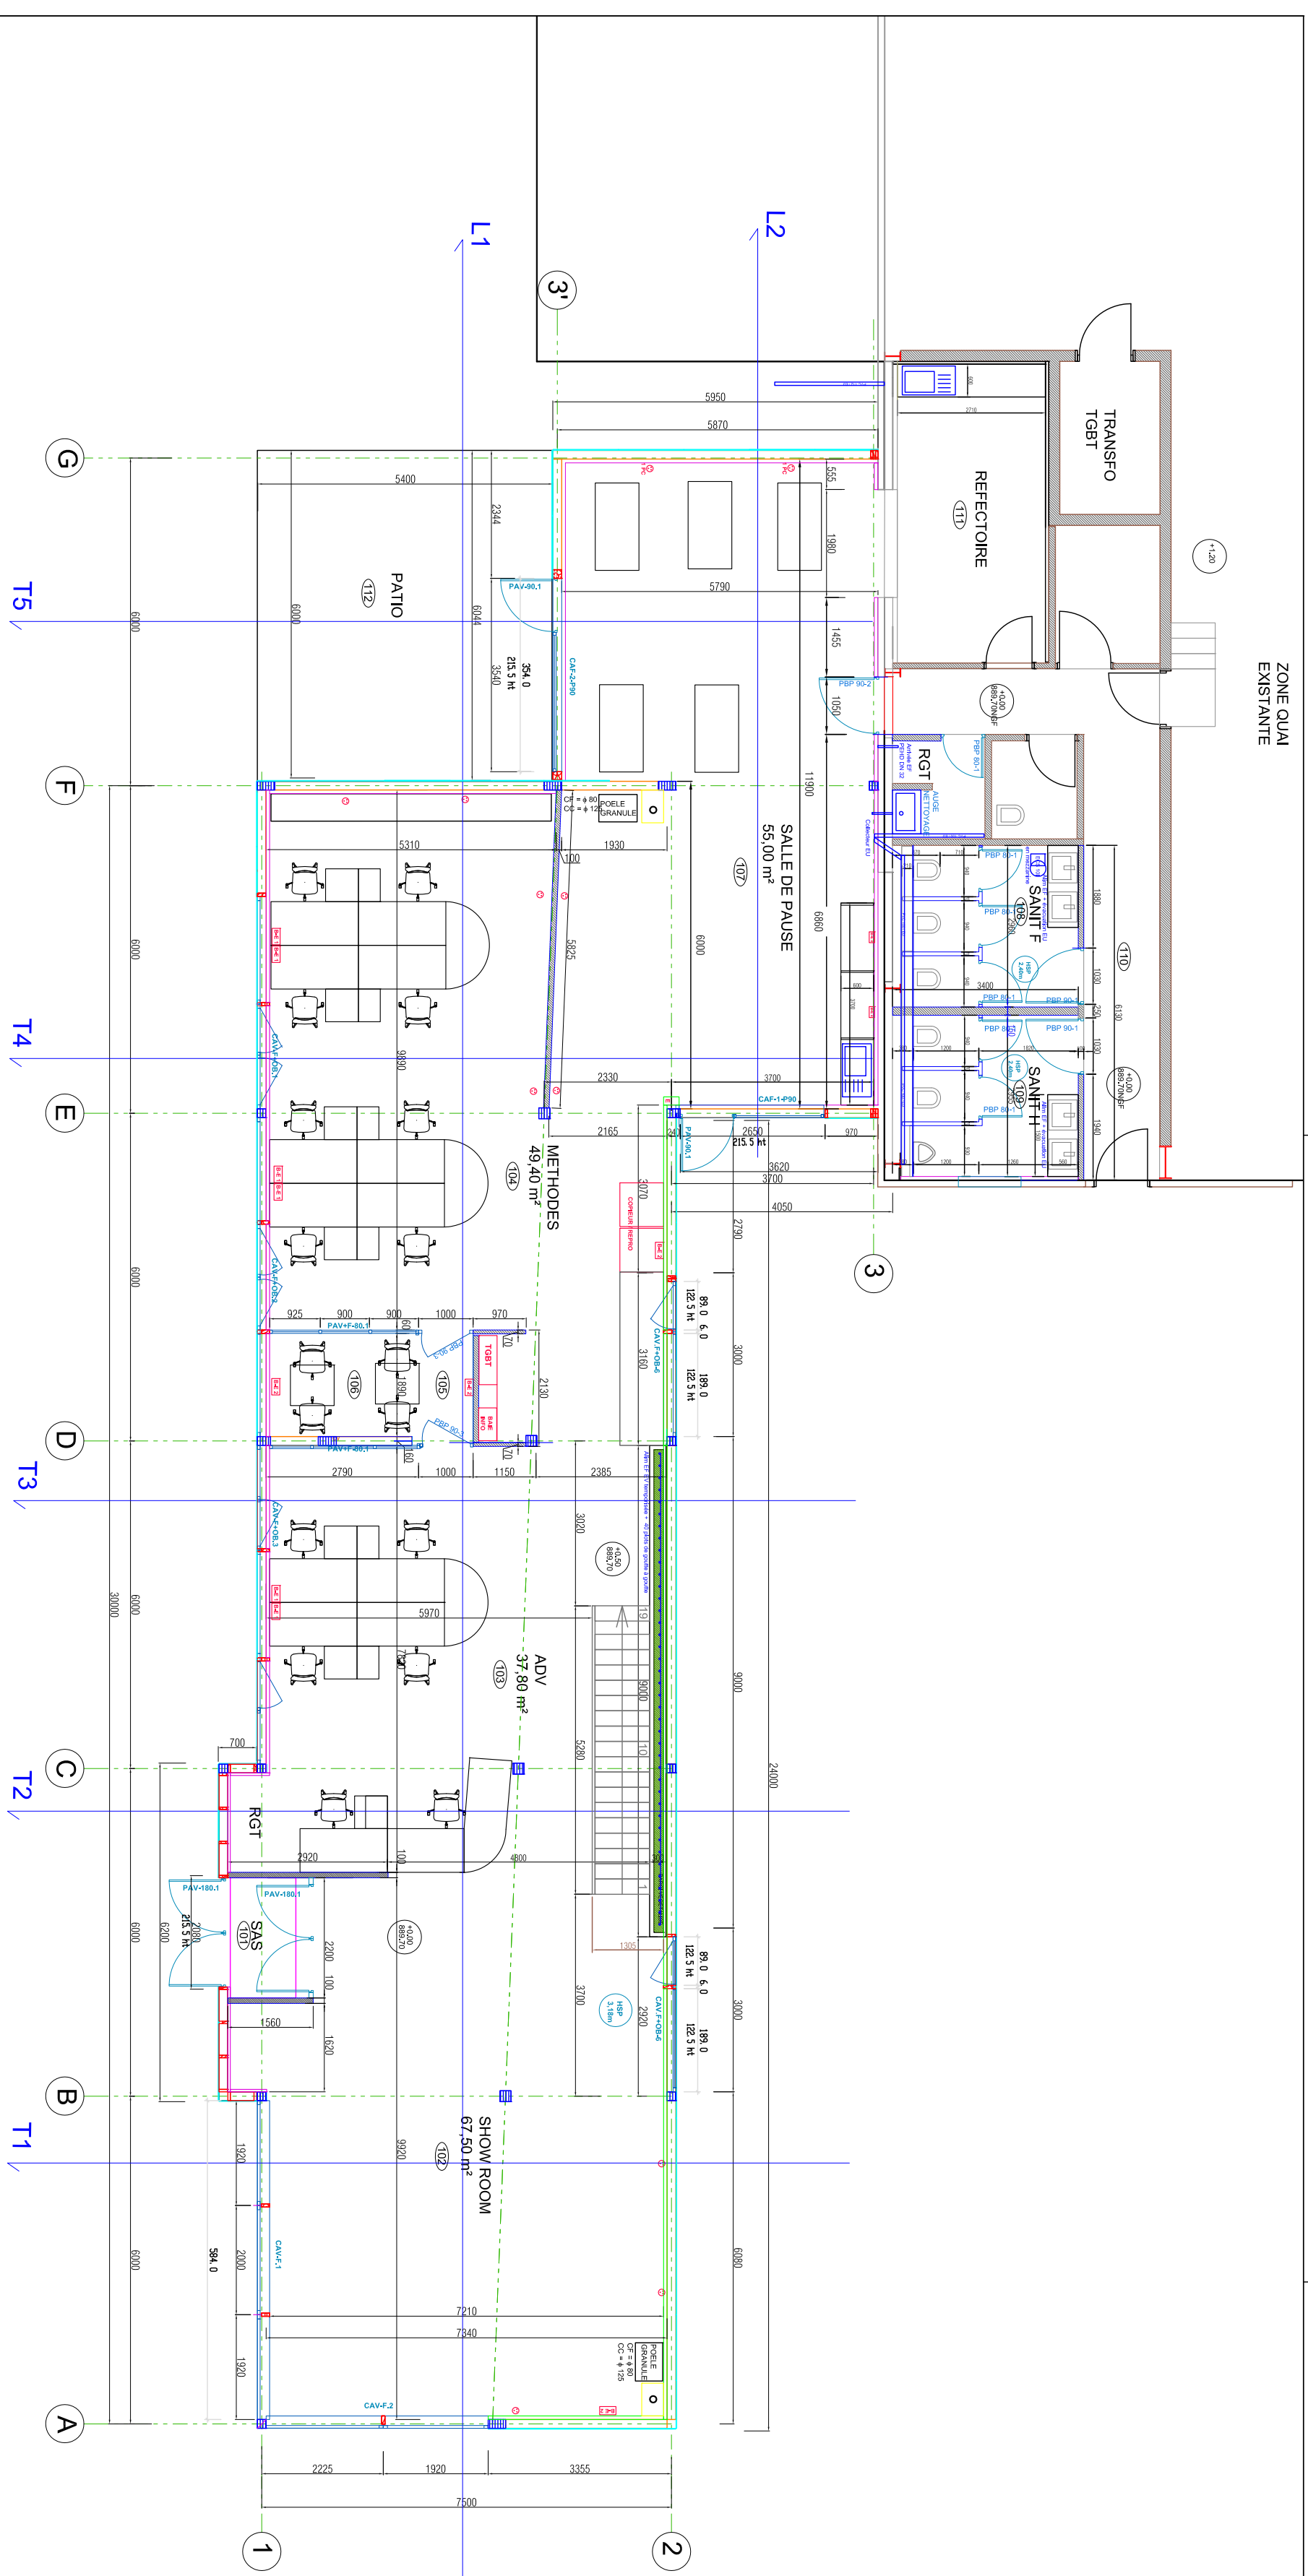

MAÎTRE D'OUVRAGE

FONCIERE EVOLEM

BATIMENT DE BUREAUX INOVALP
COMMUNE DE SAINT HONORE

PLAN DE TOITURE CALEPINAGE BSO

MATHIE D'OUVRAC



INVESTIS POUR ENTREPRENEURS

EVOLEM
6 QUAI ST ANTOINE - 69 289 LYON
Mail: christophe.brogubere@evolem.



INOVAALP
PRES DES SAGNES
ZI DES MARAIS
38 350 ST HONORE

GET THERAPY:

INNOPTIM
 22 GRANDE RUE - 38 350
 Mail: www.innooptim.com

MAÎTRE D'ŒUVRE:
ARCHI *made in architecture*
Jean-François BÉLOT - Romain SIBRA - Guillaume

BET LOT TECHNIQUE - HVAC:
VISUEL

ARCHI
made
architectes

Jean-François RABOT - Romain SUBRA - Guillaume GALLARD

Ce document est la propriété exclusive de ARCHIMADE Architectes, Romain SUBRA, Jean-François RABOT Architectes D.P.L.G. Il ne peut être communiqué, ni cédé à des tiers sans autorisation formelle. La loi sur la propriété littéraire et artistique n° 57-298 du 11 mars 1957 modifiée par la loi n° 85-560 s'applique à ce document.

N° EXE

N° ARCH

1	6	1	0	8	A	3	1	0	P	5	0	2	/	A
---	---	---	---	---	---	---	---	---	---	---	---	---	---	---

DIN A1 (594 x 841)