



Coupe de principe L2
Echelle : 1/50ème

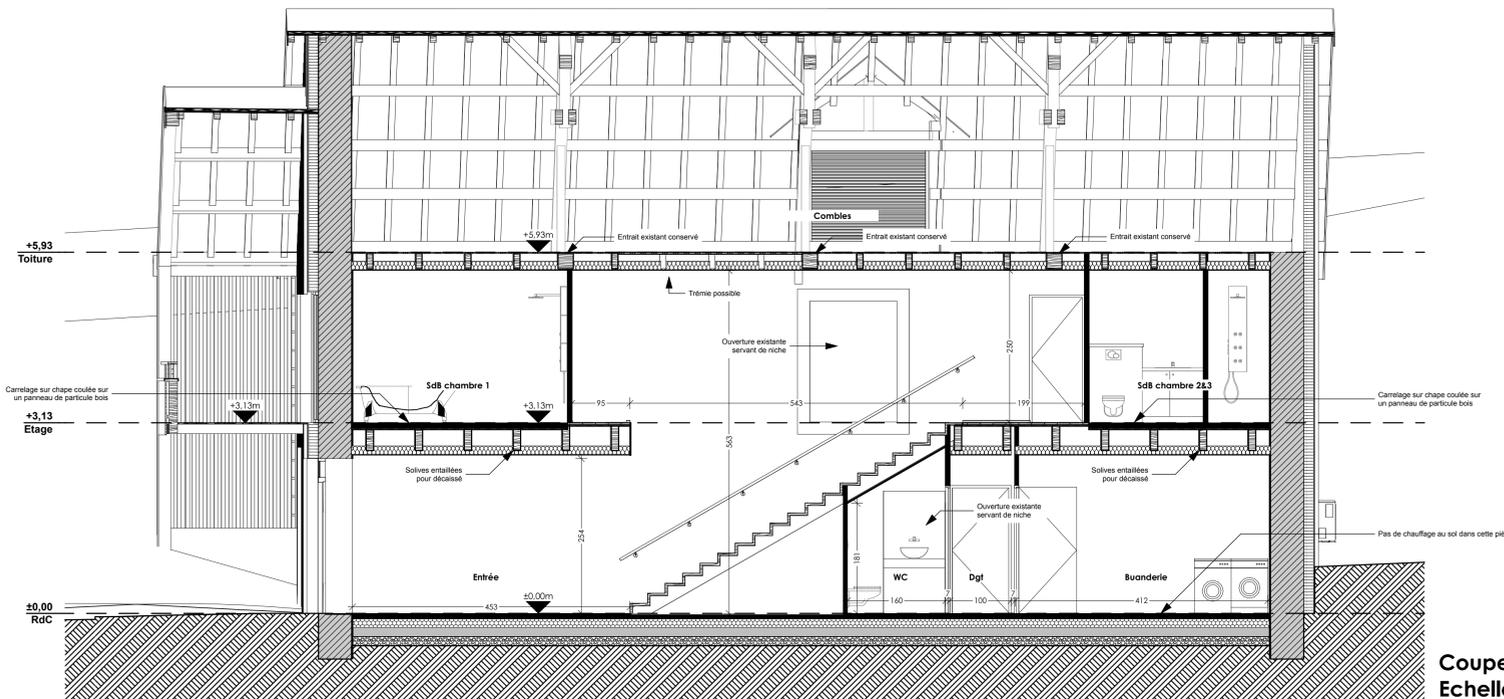

Coupe de principe L3
Echelle : 1/50ème

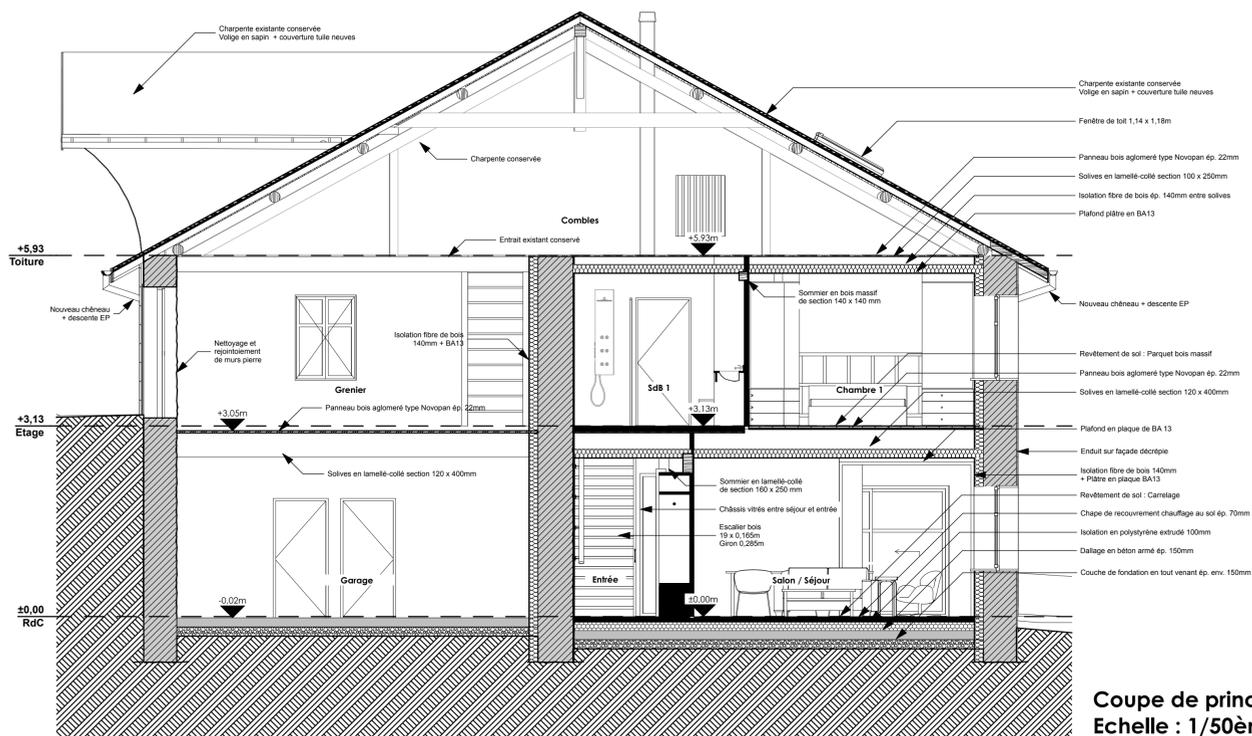

Coupe de principe T2
Echelle : 1/50ème

REHABILITATION D'UNE ANCIENNE FERME à Eloyes



DOSSIER DE CONSULTATION DES ENTREPRISES PLANS NON VALABLES POUR EXECUTION

Maître d'ouvrage

Mme. & M. Laroque Hubert
13, rue de l'Avenir
88000 Deyvillers

Lieu du Projet

Rue des Chênes
88510 Eloyes

PRO

17.18

Phase	Indice	Date
ESQ		20/12/2017
APS		27/02/2018
PRO A		29/03/2018
PRO B		26/04/2018
PRO C		02/11/2018
PRO D		29/01/2019

03 Indice D

Indice D Principales modifications :

- Largeur du balcon en façade Ouest = 2,50m au lieu de 2,90m (File 1/2)
- Pas d'ouverture à créer pour porte dans gros mur entre circulation et grenier (File C)
- Sens de portes en façade Nord Niveau Grenier (File D) + Porte à 2 vantaux en File D5
- Nième en pontille au dessus de l'escalier principal pour possibilité d'une future tenue pour échelle de meunier entre étage 1 et combles)

Coups de principe L2, L3 et T2
Etat Projeté
Echelle : 1/50ème



Jean-Luc Gérard Architecte
17 Place des Voies
88 000 EPINAL
Tél : 03 29 29 08 88
jeanluc.gerard.architecte@wanadoo.fr