



Coupe AA

1:50

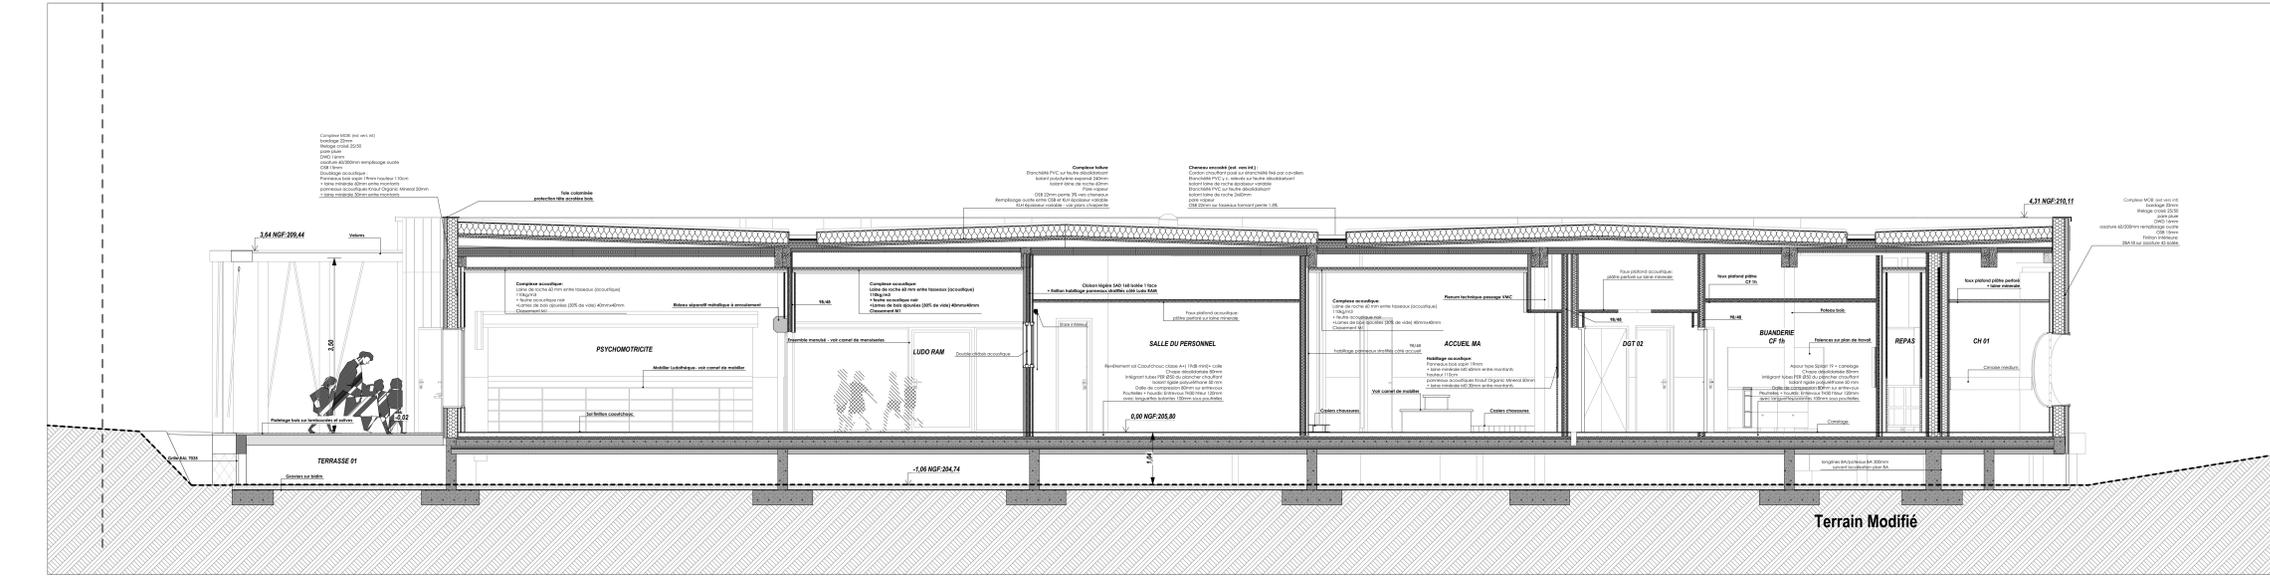


Coupe BB

1:50

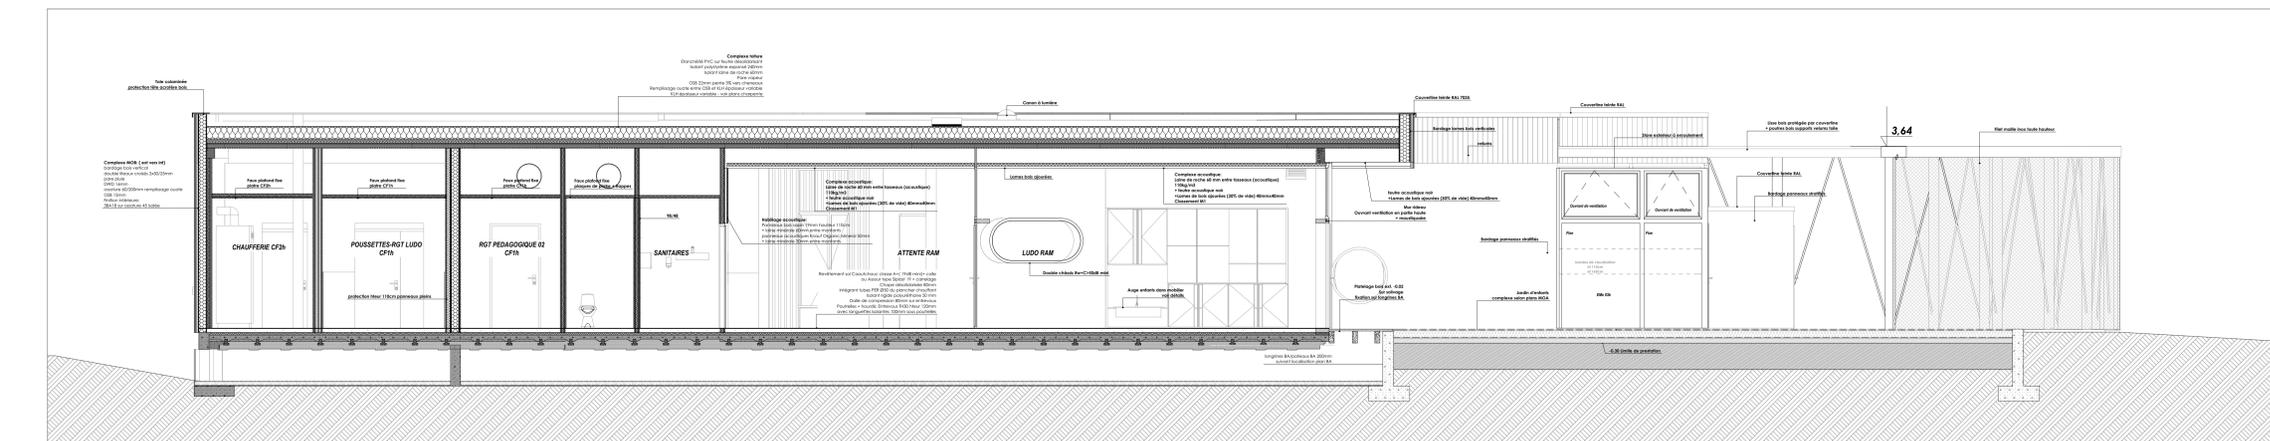

Coupe CC

1:50

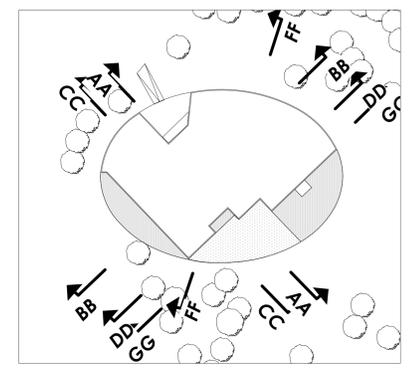

13

1:460.97

ST EGREVE - Construction d'un Pôle enfance

Maitre d'Ouvrage :
VILLE DE ST EGREVE
38 Avenue du Général De Gaulle
38021 SAINT EGREVE CEDEX
T. 04 78 96 83 18 F. 04 78 75 04 42

Architectes r2k architectes 165 Cours Bernini 38 000 GRENOBLE T. 04 78 92 29 30	Economiste 78 Rue d'Alsace 38 400 LES ABRETS T. 04 78 37 48 89 F. 04 78 37 48 87	PE2C
CSPS 12 rue Jean Moulin 38180 SEYSSINS T. 04 78 70 04 78	COSEPS Bureau de contrôle SUD-EPIROPE SAS - Agence de Grenoble 16 avenue de Grigalco BP 148 38021 ECHOLEUX Cedex T. 04 78 33 33 33 F. 04 78 22 73 31	APAVE
BET Structure béton 110 cours de la Morillon 38 000 GRENOBLE T. 04 78 92 42 83 F. 04 78 96 86 43	CTG BET Structure bois 84 000 AVIGNON T. 04 90 86 16 98 F. 04 90 86 95 00	GAUJARD Technologies
BET HOE 47 Chemin de la Talley 38 000 METJAN T. 04 78 92 42 18 F. 04 78 60 54 71	CANOPEE BET Acoustique 24 Rue Joseph Fourier 38 400 SAINT MARTIN D'HERES T. 04 78 03 72 20 F. 04 78 03 72 21	ACOUSTB

Ech: 1:50, 1:460.97

Coups AA-BB-CC

21/06/2018
DOE
05