


**Plan masse futur, avec la modification des fenêtres de toit et l'extension, la suppression du garage**

Propriété voisine

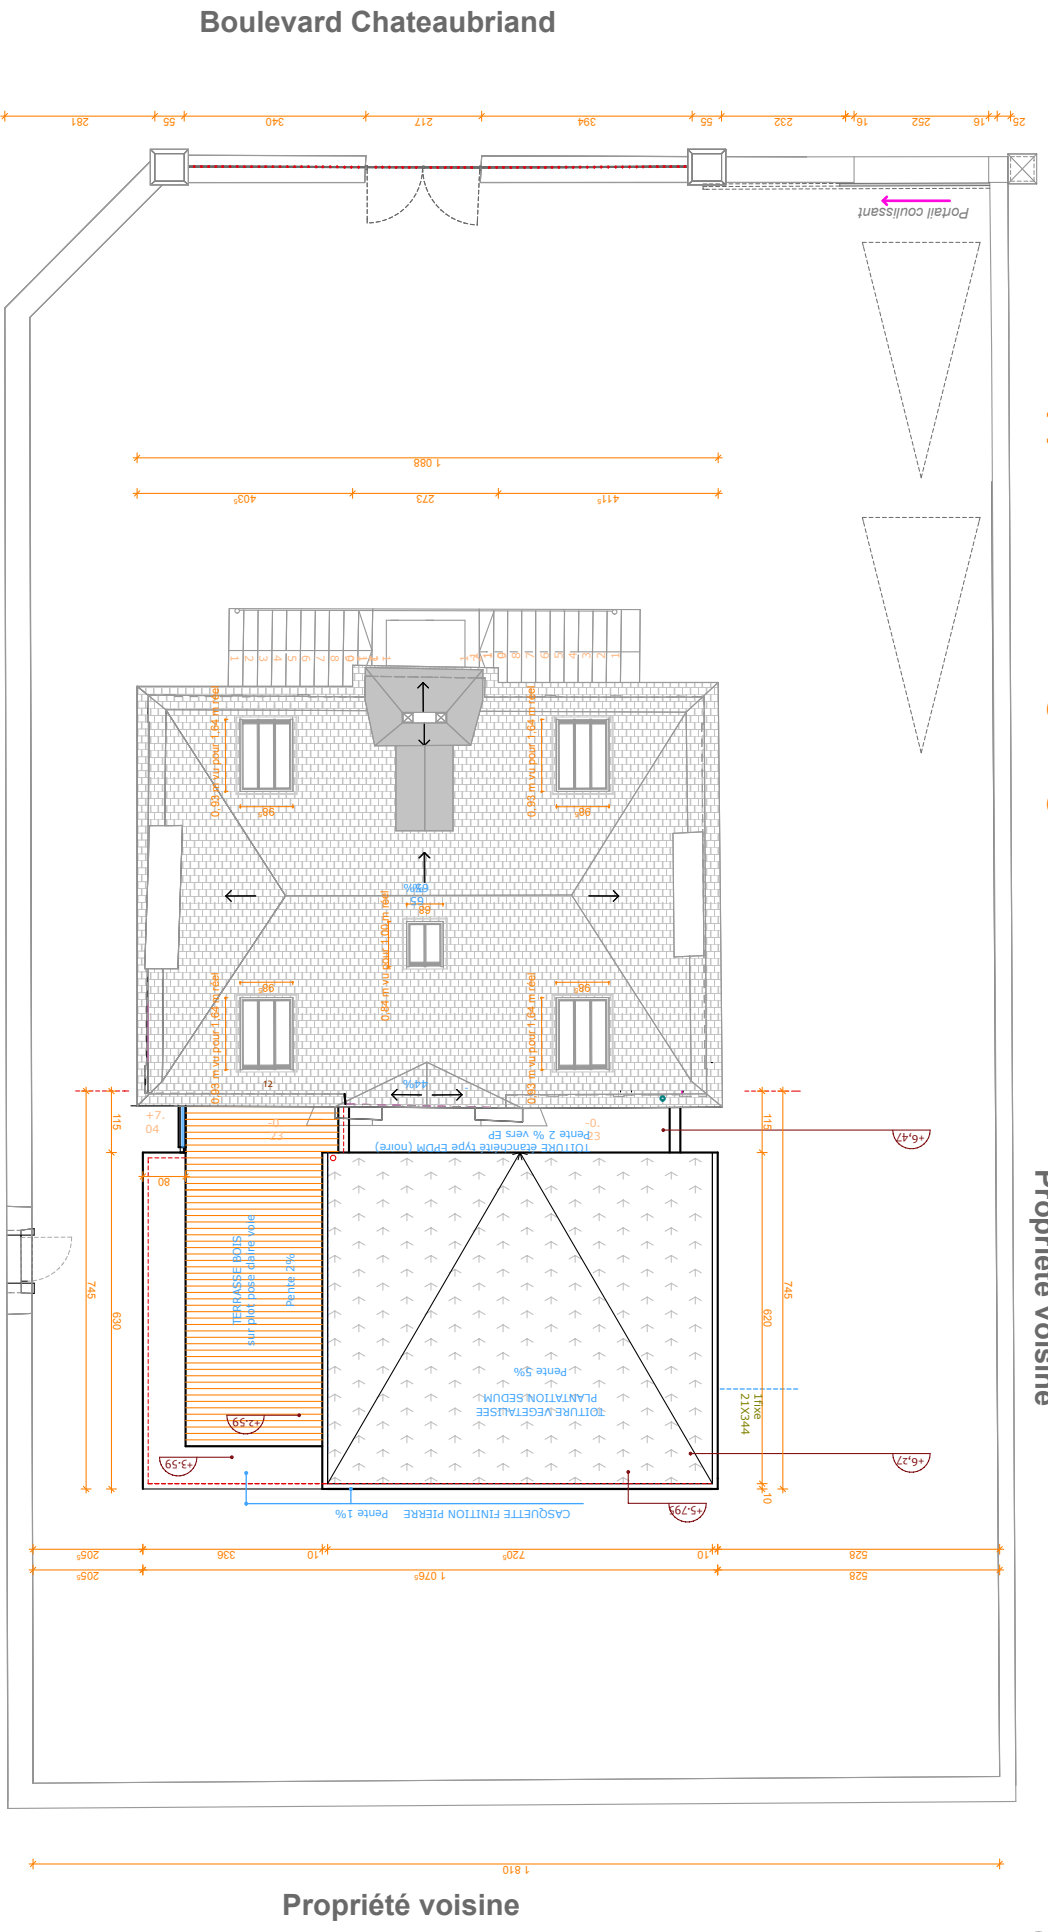

Boulevard Théophile Briand