


COUPE AA

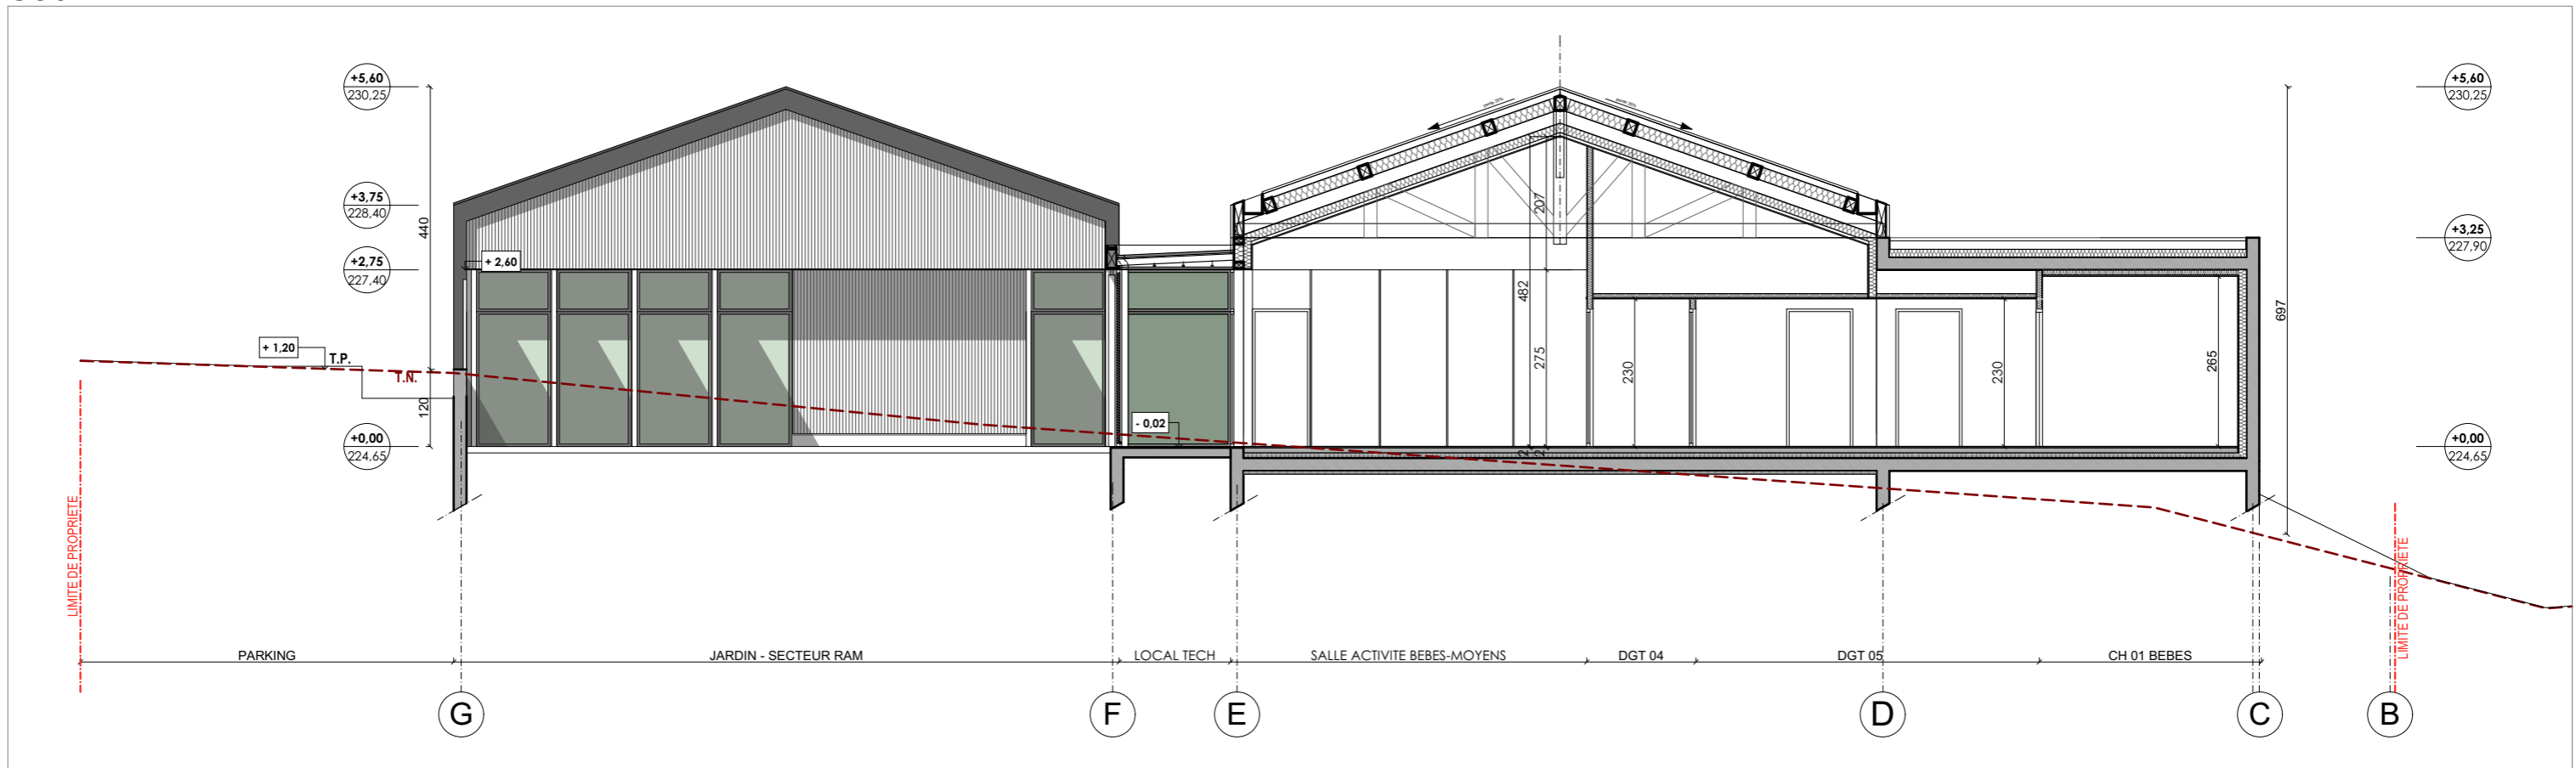

COUPE BB

<b>Maître d'Ouvrage:</b> Communes de CADOURS Communauté de Communes Save Garonne et Coteaux de Cadours Rue des Pyrénées 31330 Grenade Sur Garonne	<b>Maître d'Oeuvre:</b> ARKHIDEE Emilie WATTIER-DARNIS - Architecte D.P.L.G. 59 rue de la République, 31330 Grenade Tel: 09 51 71 06 36	<b>CADOURS - CONSTRUCTION D'UNE MAISON DE LA PETITE ENFANCE</b>	<b>DCE</b>	<b>Date:</b> 28/09/2017
		COUPES AA ET BB 100e	<b>DCE09</b>	<b>Echelle:</b> 1:100