


5.

ELEVATION NORD

1:100

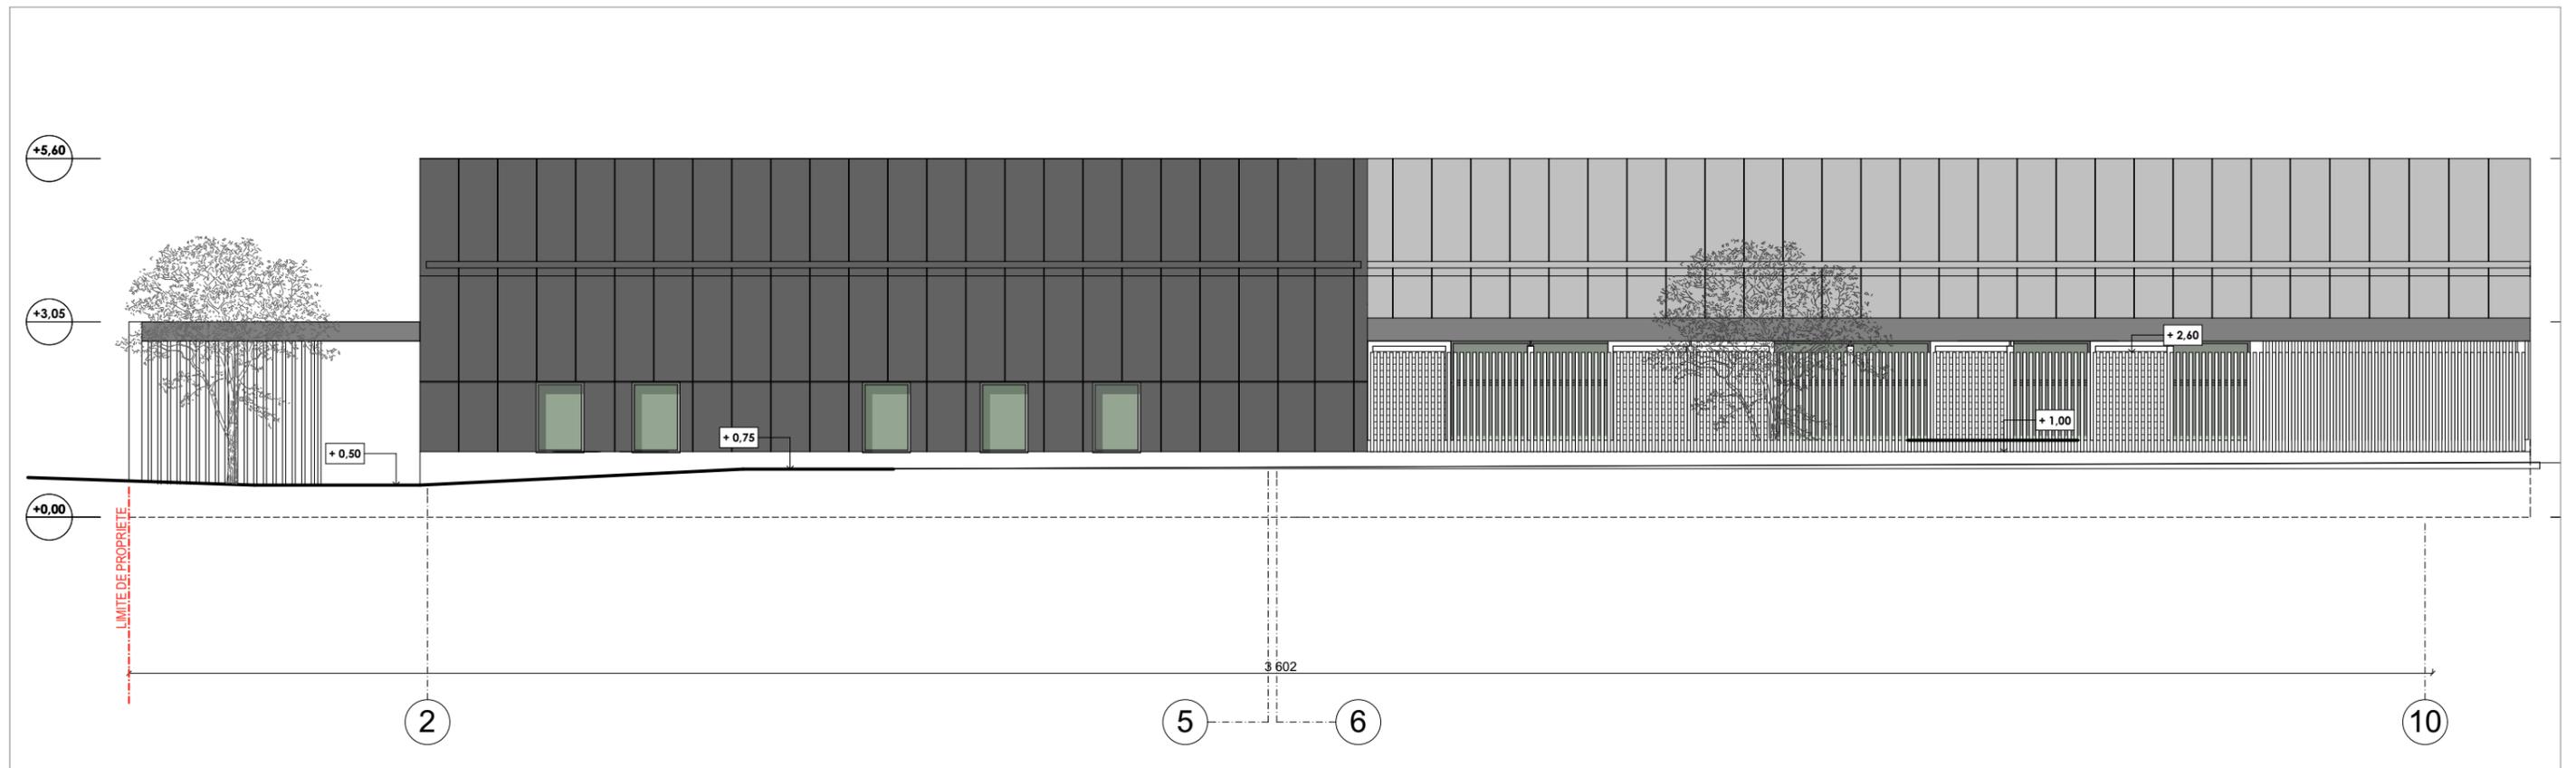

5.

ELEVATION SUD

1:100

Maître d'Ouvrage: Communes de CADOURS Communauté de Communes Save Garonne et Coteaux de Cadours Rue des Pyrénées 31330 Grenade Sur Garonne	Maître d'Oeuvre: ARKHIDEE Emilie WATTIER-DARNIS - Architecte D.P.L.G. 59 rue de la République, 31330 Grenade Tel: 09 51 71 06 36	CADOURS - CONSTRUCTION D'UNE MAISON DE LA PETITE ENFANCE		DCE	Date: 28/09/2017
		ELEVATIONS NORD et SUD 100e		DCE07	Echelle: 1:100