


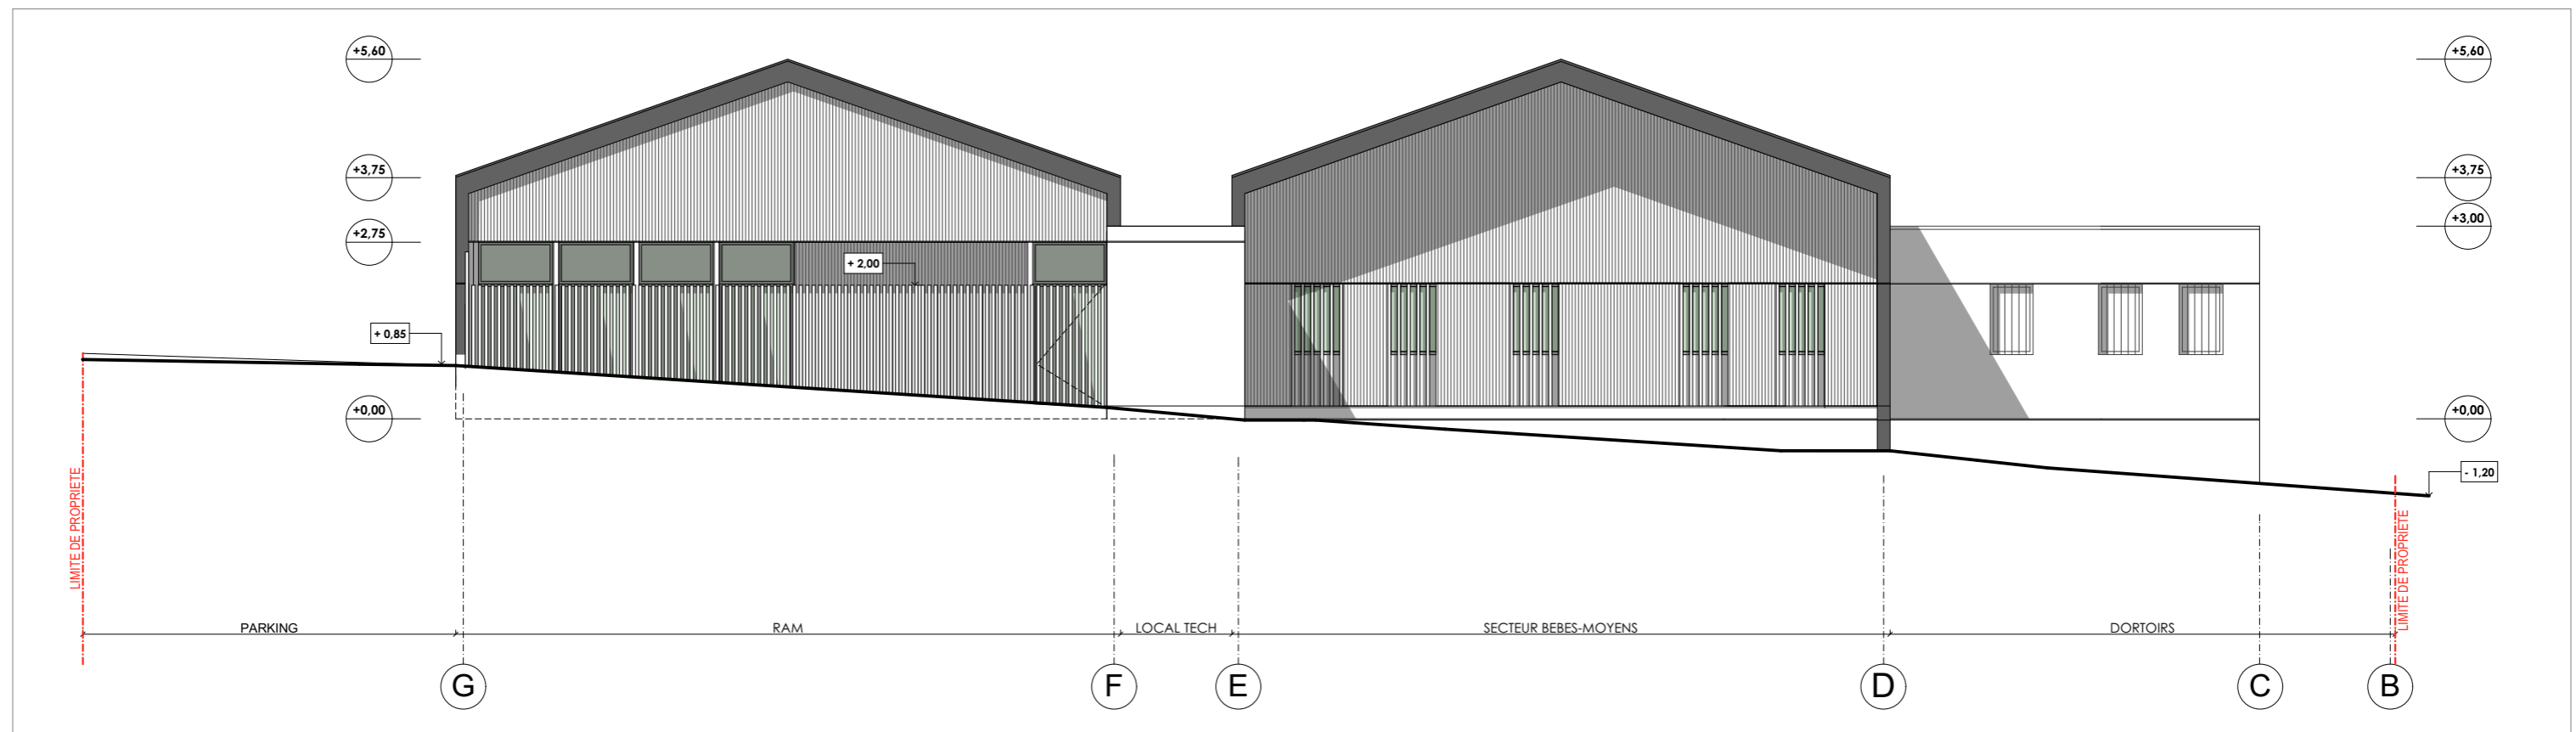

5.

ELEVATION OUEST

1:100



5.

ELEVATION EST - COUPE B

1:100

|  |  |  |                                       |   |
|--|--|--|---------------------------------------|---|
| <p><b>Maître d'Ouvrage:</b><br/>Communes de CADOURS<br/>Communauté de Communes Save Garonne<br/>et Coteaux de Cadours<br/>Rue des Pyrénées 31330 Grenade Sur Garonne</p> | <p><b>Maître d'Oeuvre:</b><br/>ARKHIDEE<br/>Emilie WATTIER-DARNIS - Architecte D.P.L.G.<br/>59 rue de la République, 31330 Grenade<br/>Tel: 09 51 71 06 36</p> | <p><b>CADOURS - CONSTRUCTION D'UNE MAISON DE LA PETITE ENFANCE</b></p> <p>ELEVATIONS OUEST et EST 100e</p> | <p><b>DCE</b></p> <p><b>DCE08</b></p> | <p><b>Date:</b><br/>28/09/2017</p> <p><b>Echelle:</b><br/>1:100</p> |
|--|--|--|---------------------------------------|---|