




Maître d'Ouvrage: Communes de CADOURS Communauté de Communes Save Garonne et Coteaux de Cadours Rue des Pyrénées 31330 Grenade Sur Garonne	Maître d'Oeuvre: ARKHIDEE Emilie WATTIER-DARNIS - Architecte D.P.L.G. 59 rue de la République, 31330 Grenade Tel: 09 51 71 06 36	CADOURS - CONSTRUCTION D'UNE MAISON DE LA PETITE ENFANCE		DCE	Date: 28/09/2017
		D01-1 DETAIL AUVENT SUR COURSIVE		DCE14	Echelle: 1:10

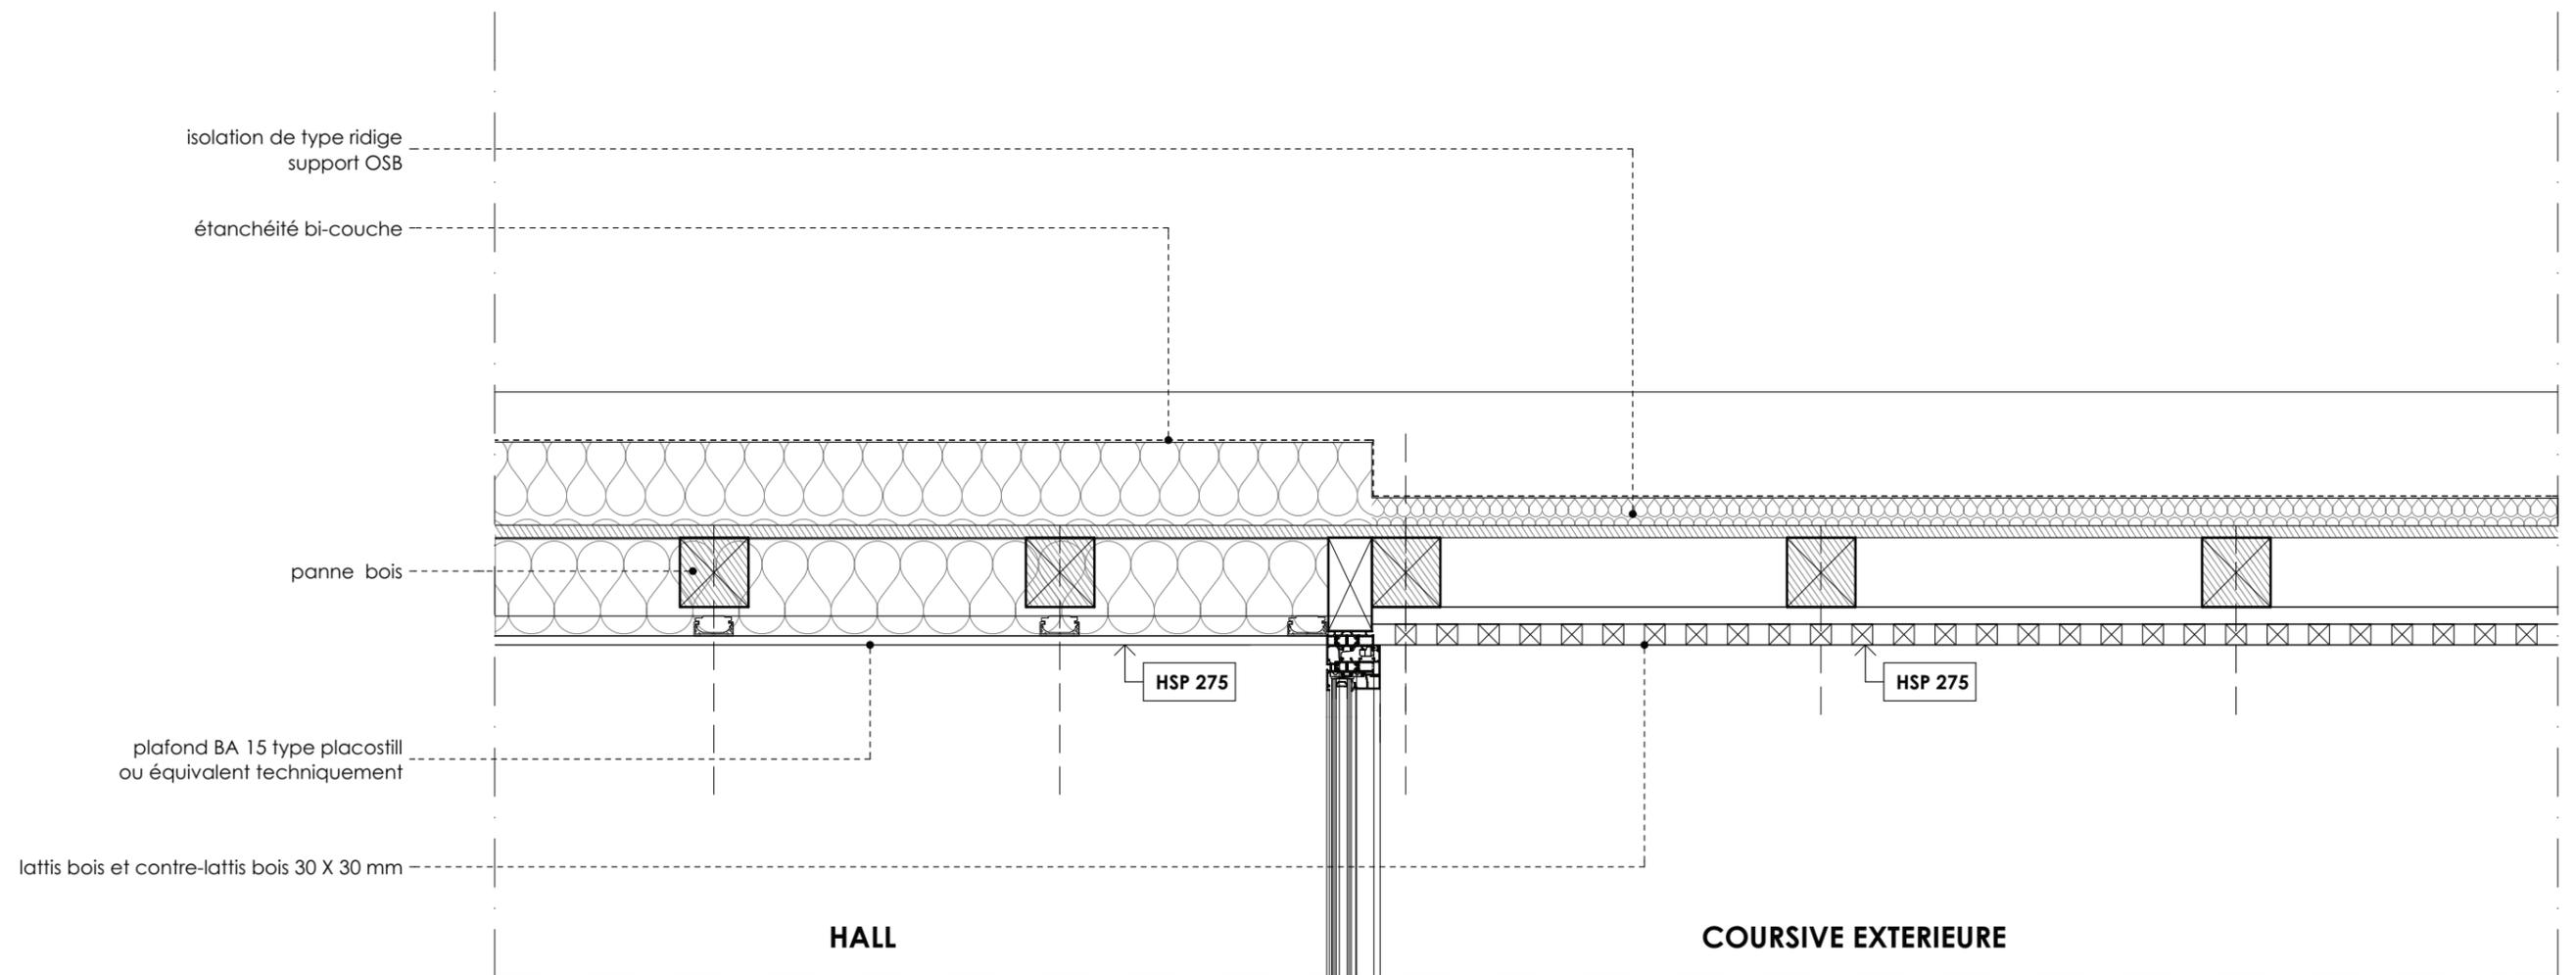


Maître d'Ouvrage: Communes de CADOURS Communauté de Communes Save Garonne et Coteaux de Cadours Rue des Pyrénées 31330 Grenade Sur Garonne	Maître d'Oeuvre: ARKHIDEE Emilie WATTIER-DARNIS - Architecte D.P.L.G. 59 rue de la République, 31330 Grenade Tel: 09 51 71 06 36	CADOURS - CONSTRUCTION D'UNE MAISON DE LA PETITE ENFANCE	DCE	Date: 28/09/2017
		D01-2 DETAIL AUVENT SUR HALL	DCE14	Echelle: 1:10

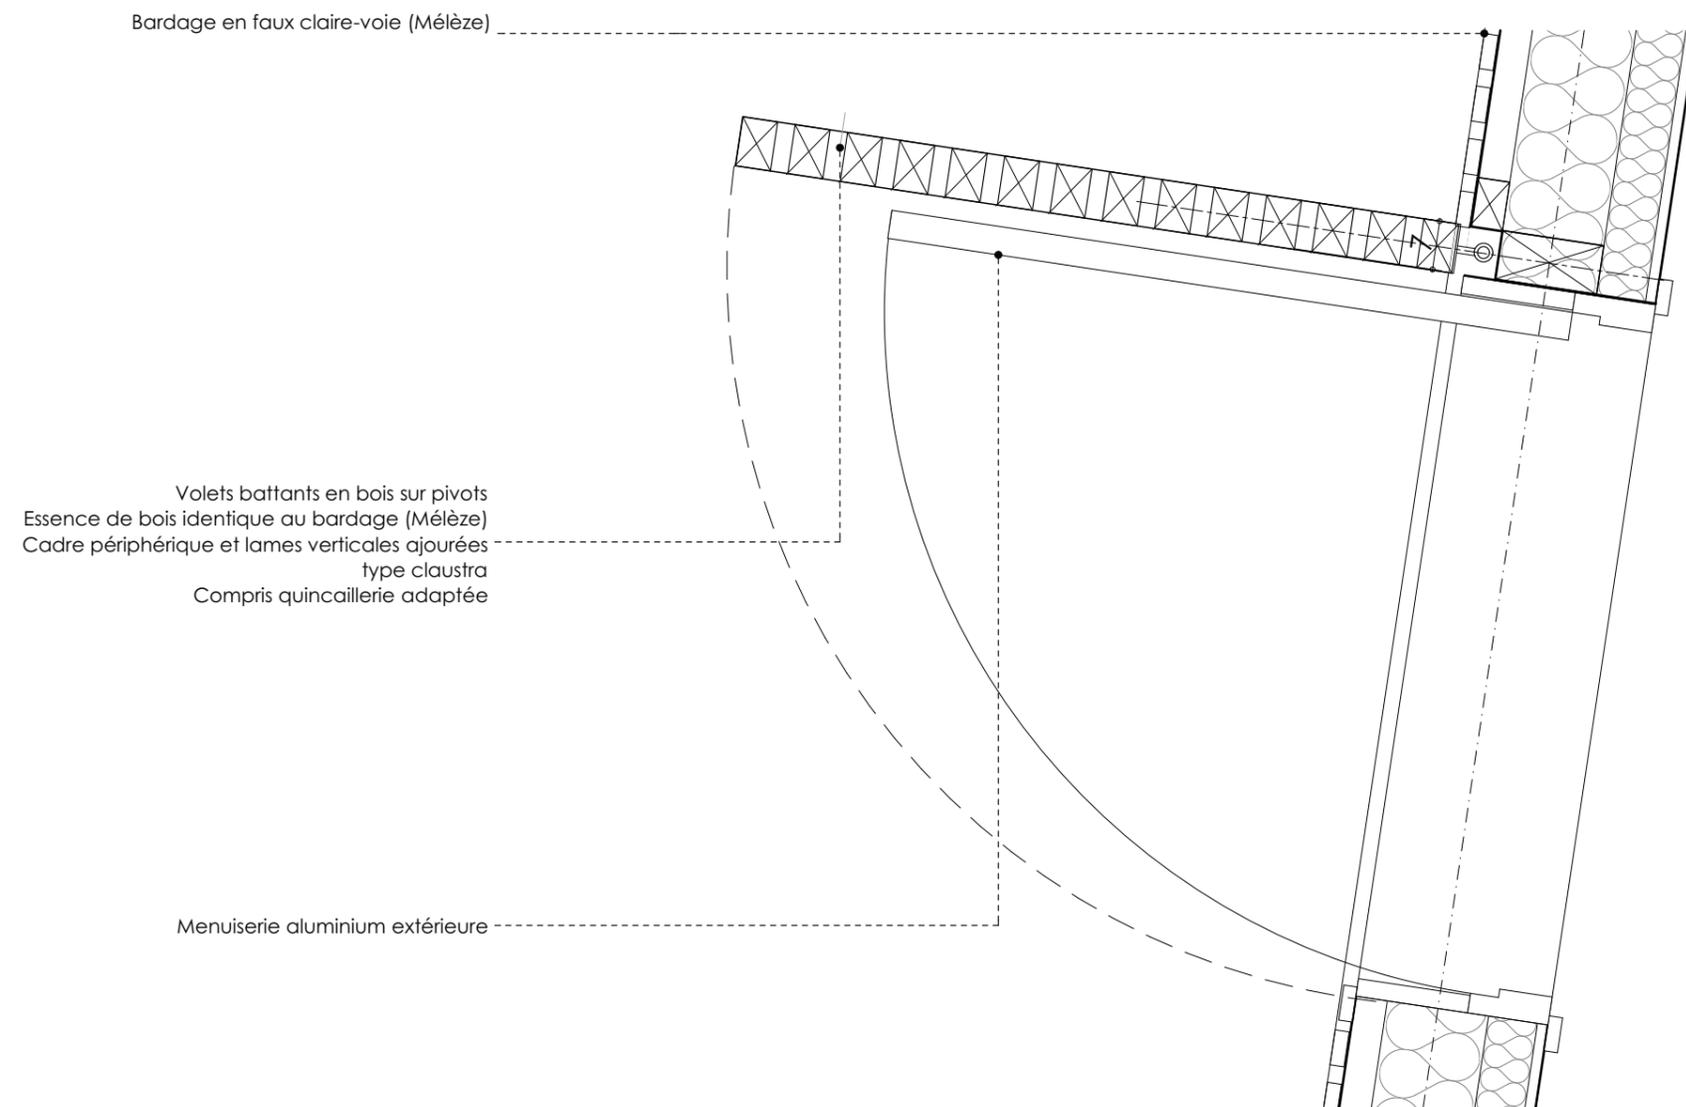

Maître d'Ouvrage: Communes de CADOURS Communauté de Communes Save Garonne et Coteaux de Cadours Rue des Pyrénées 31330 Grenade Sur Garonne	Maître d'Oeuvre: ARKHIDEE Emilie WATTIER-DARNIS - Architecte D.P.L.G. 59 rue de la République, 31330 Grenade Tel: 09 51 71 06 36	CADOURS - CONSTRUCTION D'UNE MAISON DE LA PETITE ENFANCE	DCE	Date: 28/09/2017
		D02 DETAIL PORTE LAMES BOIS DEVANT MEAL	DCE14	Echelle: 1:10

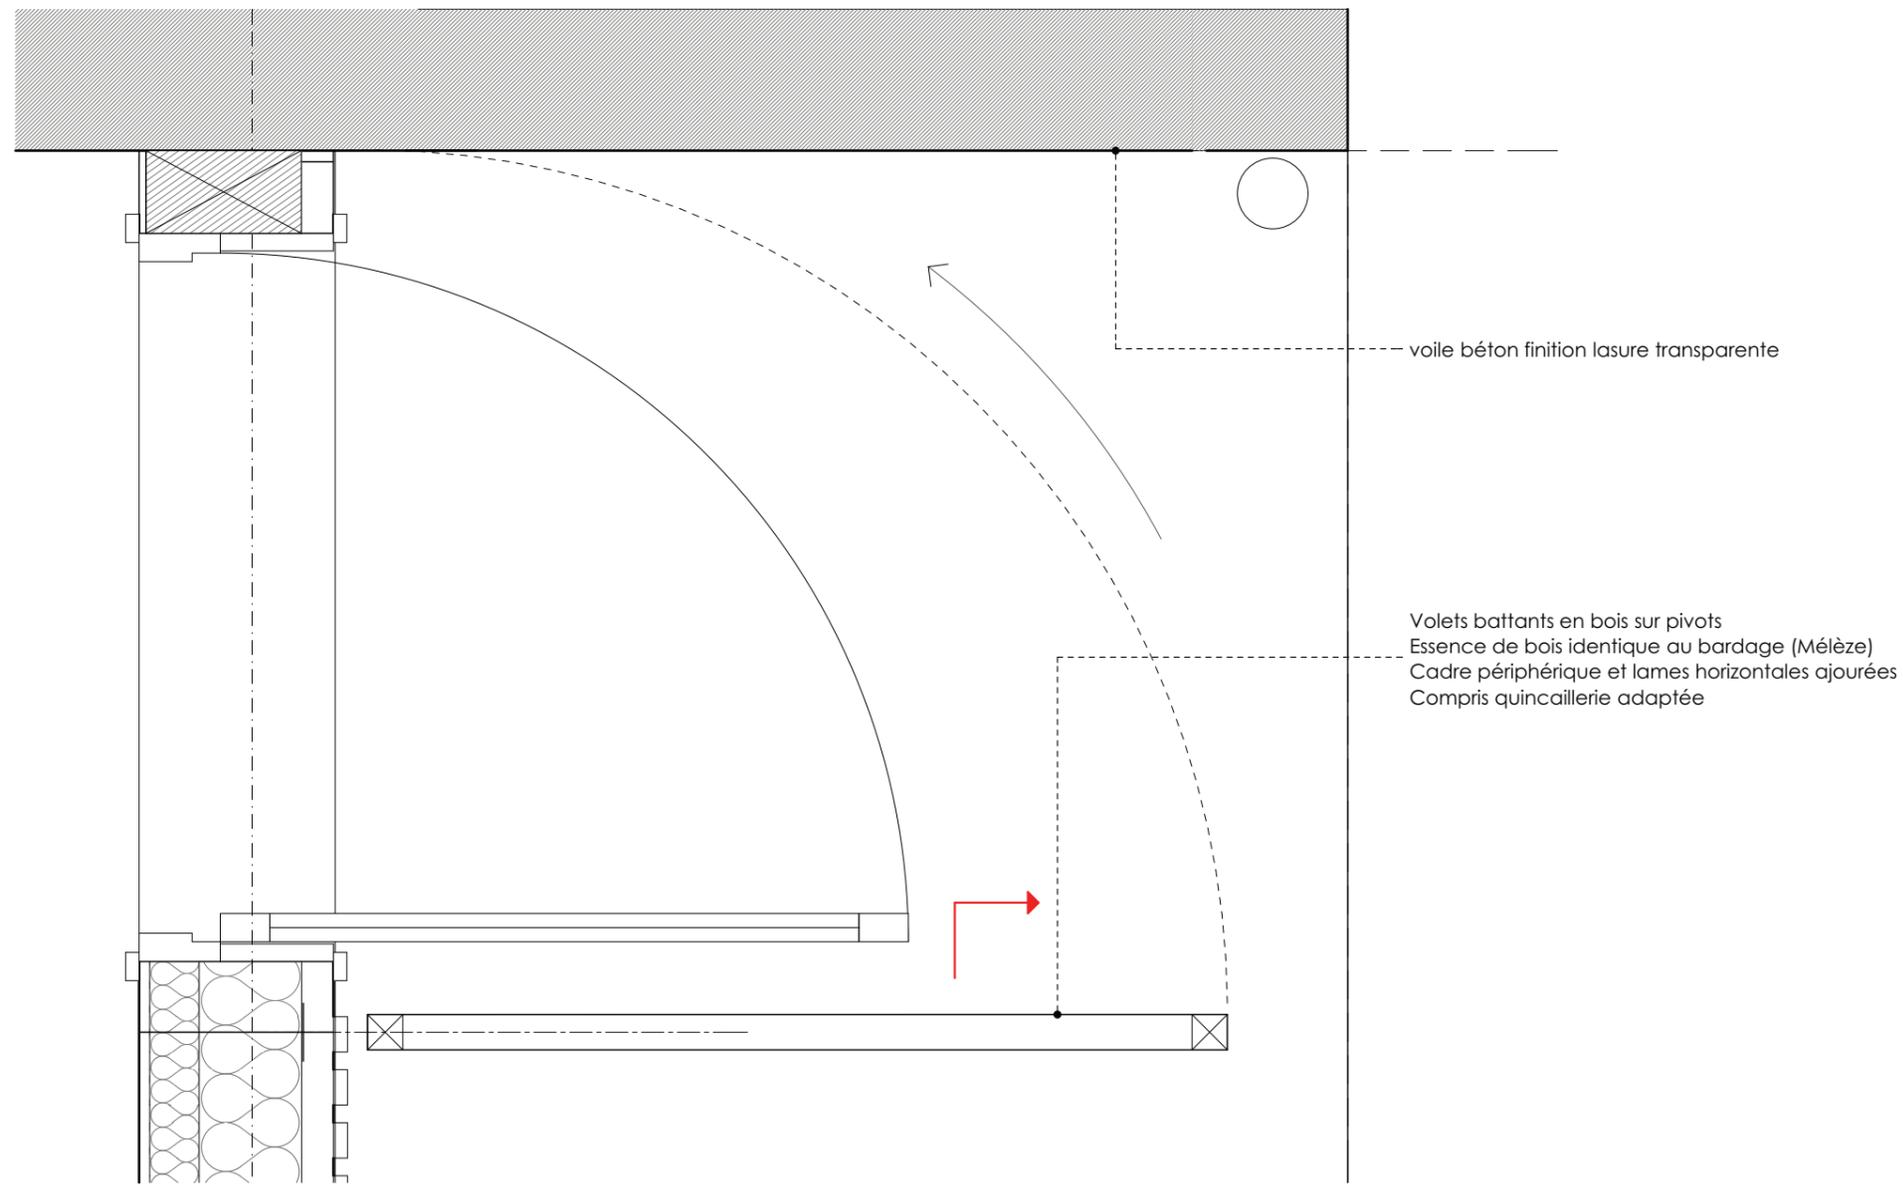


PLAN

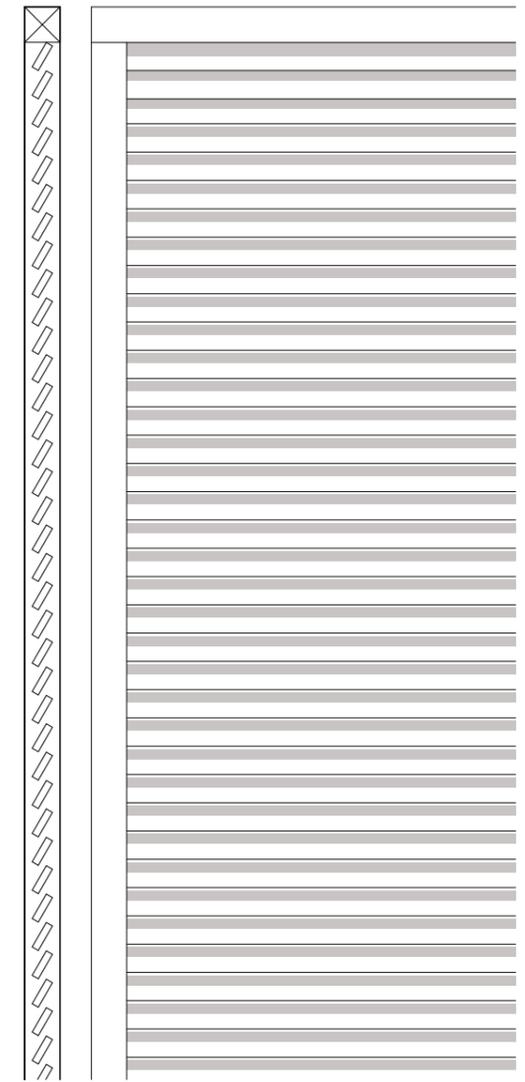


COUPE

Maître d'Ouvrage: Communes de CADOURS Communauté de Communes Save Garonne et Coteaux de Cadours Rue des Pyrénées 31330 Grenade Sur Garonne	Maître d'Oeuvre: ARKHIDEE Emilie WATTIER-DARNIS - Architecte D.P.L.G. 59 rue de la République, 31330 Grenade Tel: 09 51 71 06 36	CADOURS - CONSTRUCTION D'UNE MAISON DE LA PETITE ENFANCE		DCE	Date: 28/09/2017
		D03 DETAIL SUR VOLET SUR PIVOT		DCE14	Echelle: 1:10

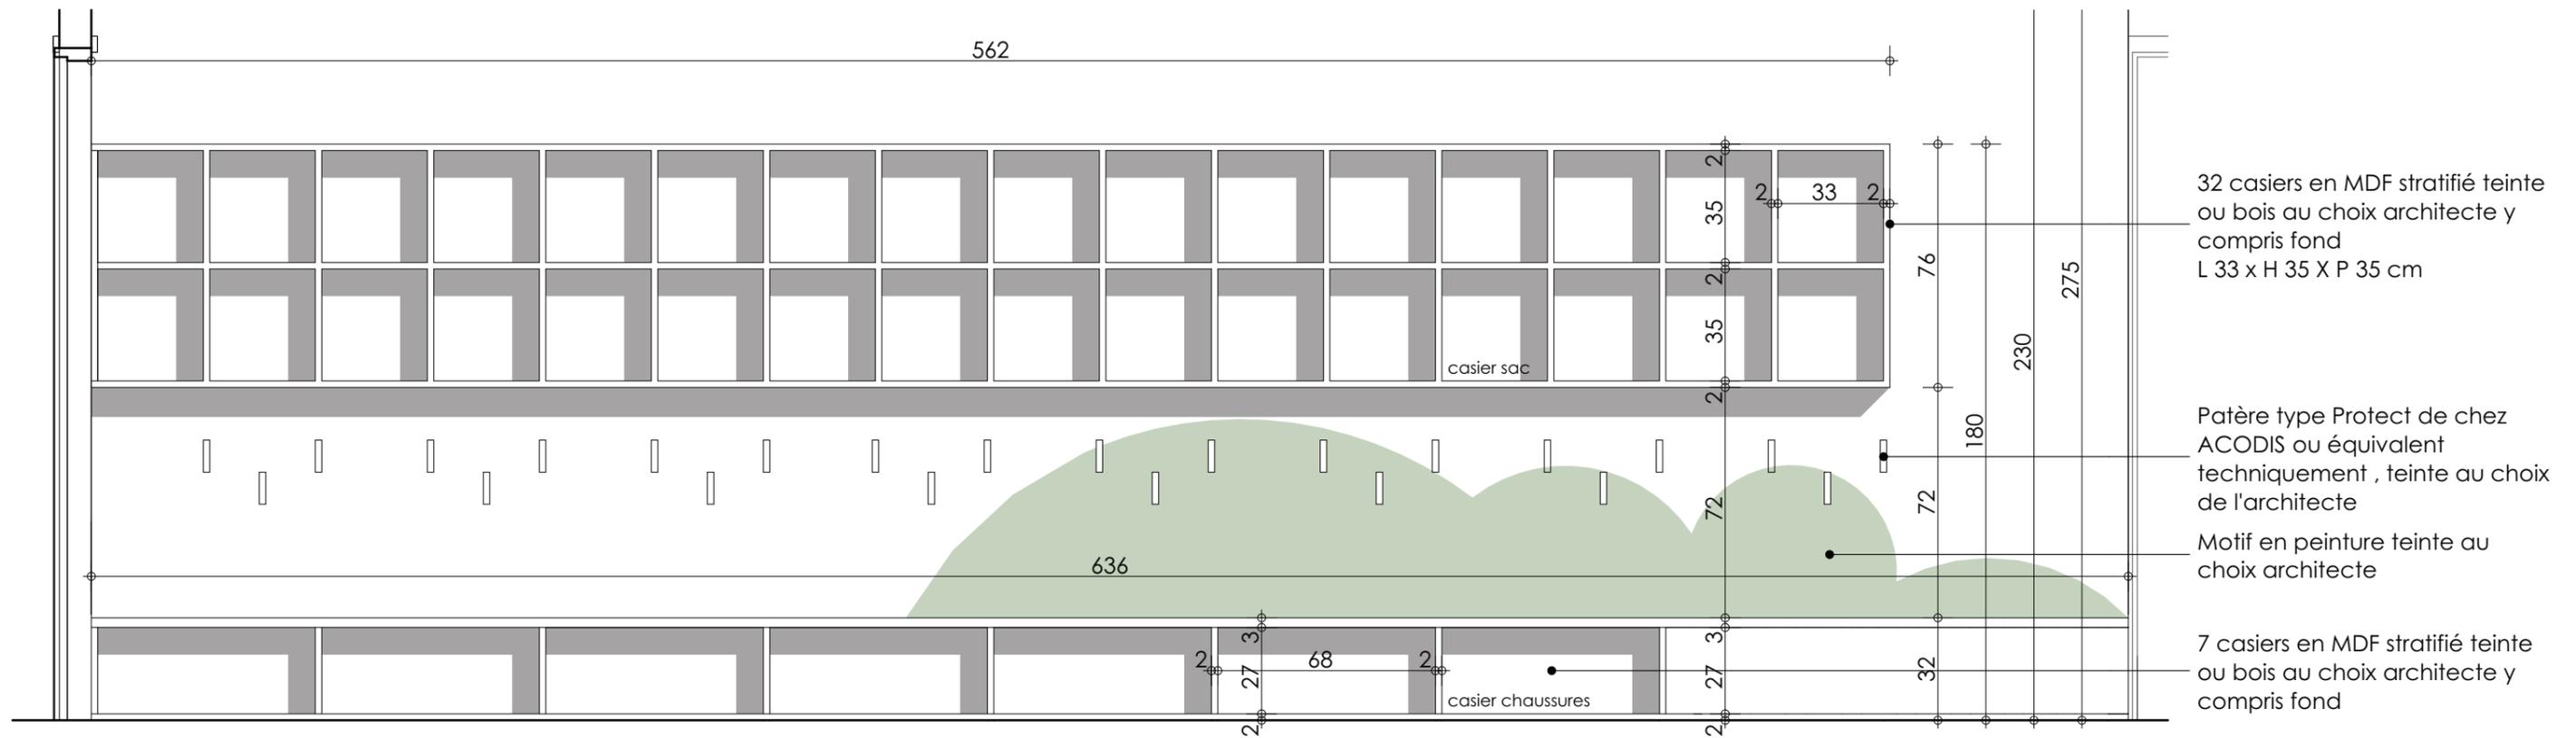

MIB 04 - ELEVATION

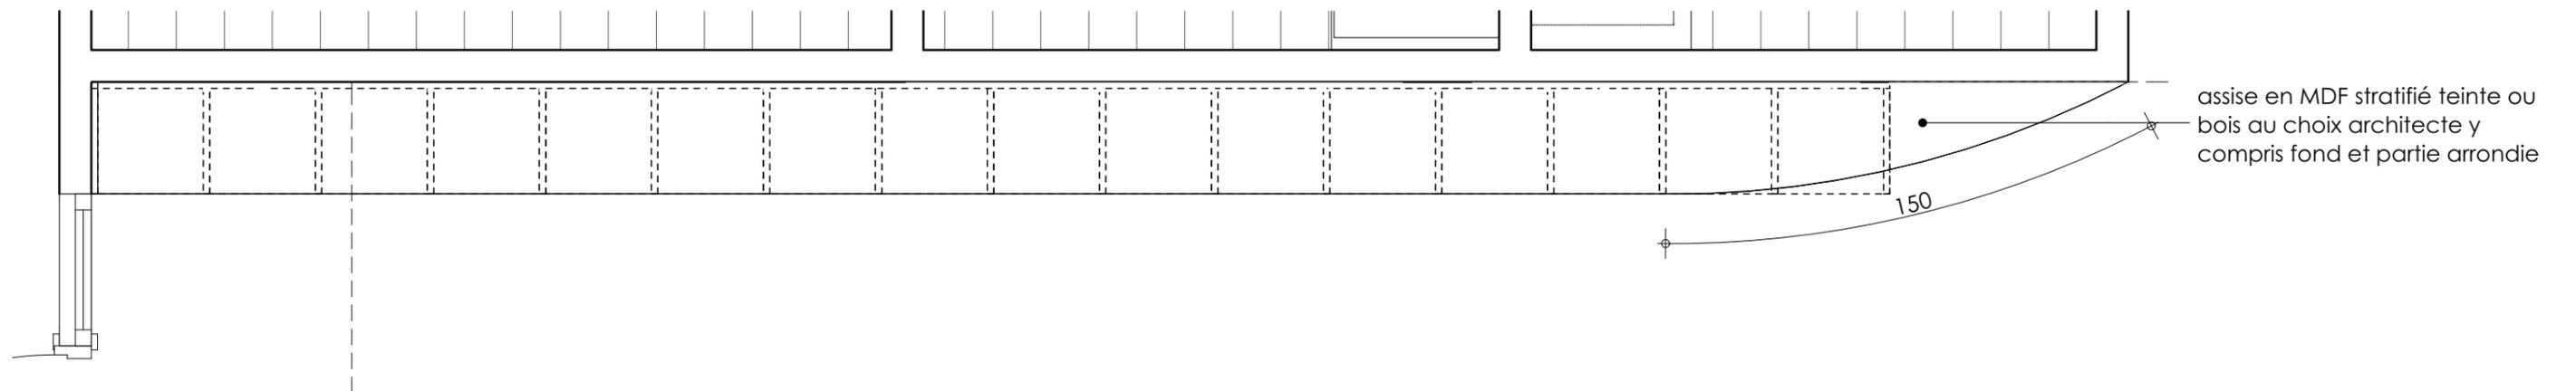


MIB 04 - PLAN

Maître d'Ouvrage: Communes de CADOURS Communauté de Communes Save Garonne et Coteaux de Cadours Rue des Pyrénées 31330 Grenade Sur Garonne	Maître d'Oeuvre: ARKHIDEE Emilie WATTIER-DARNIS - Architecte D.P.L.G. 59 rue de la République, 31330 Grenade Tel: 09 51 71 06 36	CADOURS - CONSTRUCTION D'UNE MAISON DE LA PETITE ENFANCE	DCE	Date: 28/09/2017
		D04-1 MEUBLE ENTREE	DCE14	Echelle: 1:20




PERSPECTIVE


<p>Maître d'Ouvrage: Communes de CADOURS Communauté de Communes Save Garonne et Coteaux de Cadours Rue des Pyrénées 31330 Grenade Sur Garonne</p>	<p>Maître d'Oeuvre: ARKHIDEE Emilie WATTIER-DARNIS - Architecte D.P.L.G. 59 rue de la République, 31330 Grenade Tel: 09 51 71 06 36</p>	<p>CADOURS - CONSTRUCTION D'UNE MAISON DE LA PETITE ENFANCE</p> <hr/> <p>D04-2 MEUBLE ENTREE</p>	<p>DCE</p> <hr/> <p>DCE14</p>	<p>Date: 28/09/2017</p> <hr/> <p>Echelle: 1:1,20</p>
---	---	---	---------------------------------------------	----------------------------------------------------------------------------

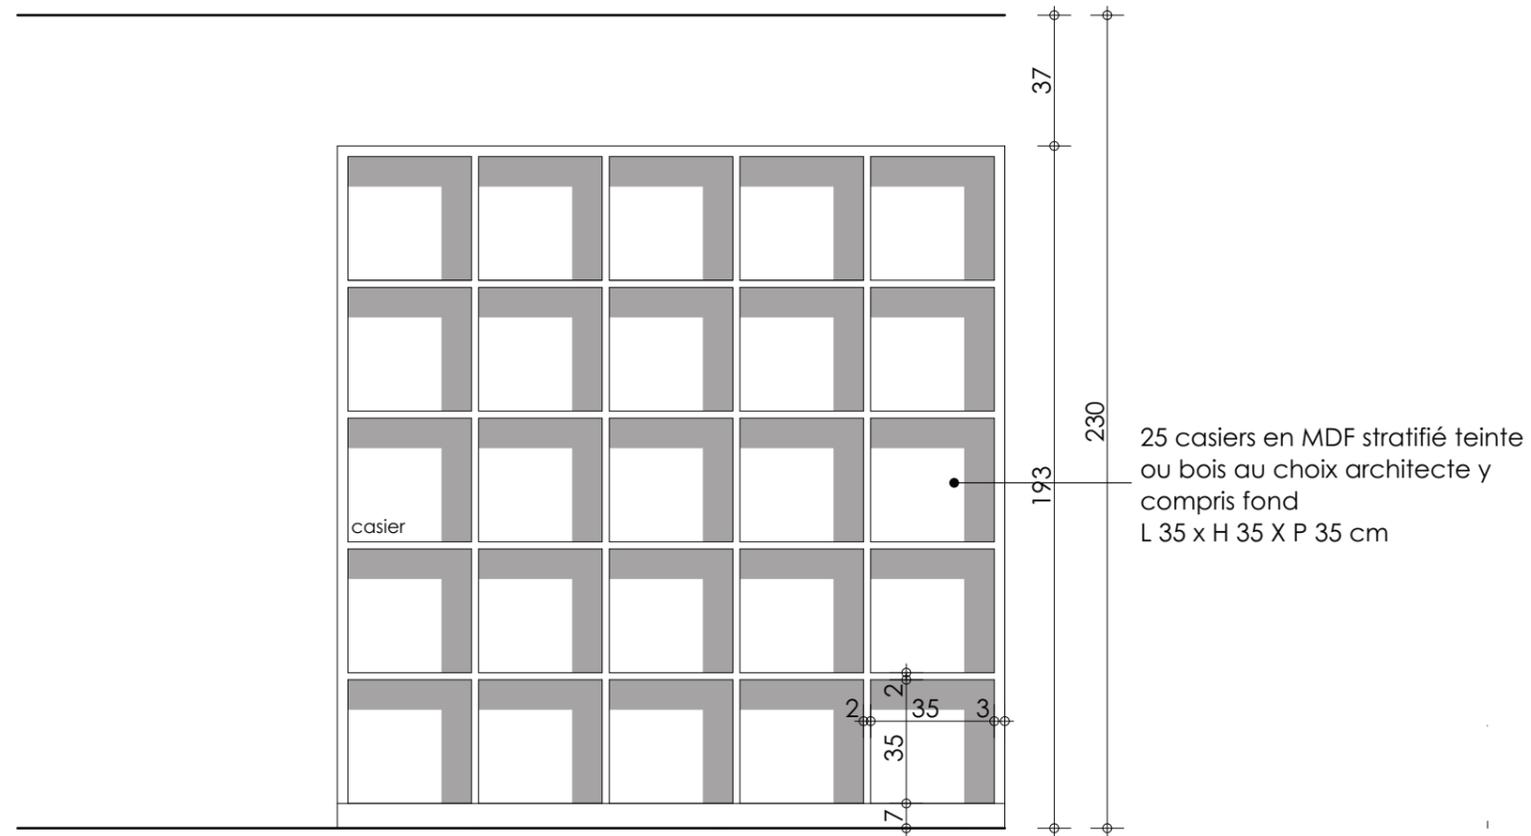

MIB 05 - ELEVATION

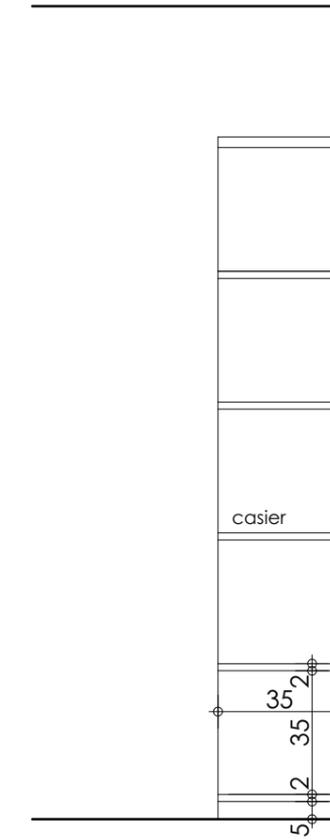


MIB 05 - COUPE

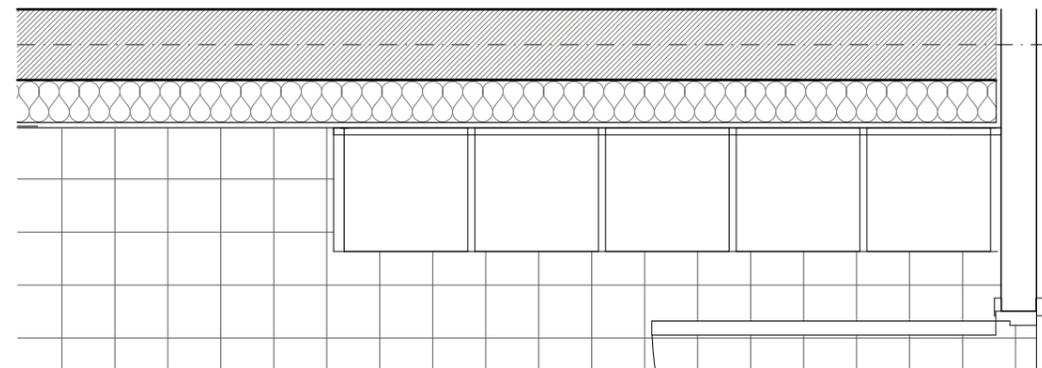


MIB 05 - PLAN

Maître d'Ouvrage: Communes de CADOURS Communauté de Communes Save Garonne et Coteaux de Cadours Rue des Pyrénées 31330 Grenade Sur Garonne	Maître d'Oeuvre: ARKHIDEE Emilie WATTIER-DARNIS - Architecte D.P.L.G. 59 rue de la République, 31330 Grenade Tel: 09 51 71 06 36	CADOURS - CONSTRUCTION D'UNE MAISON DE LA PETITE ENFANCE	DCE	Date: 28/09/2017
		D05 MEUBLE PROPRETE MIB 05	DCE14	Echelle: 1:20

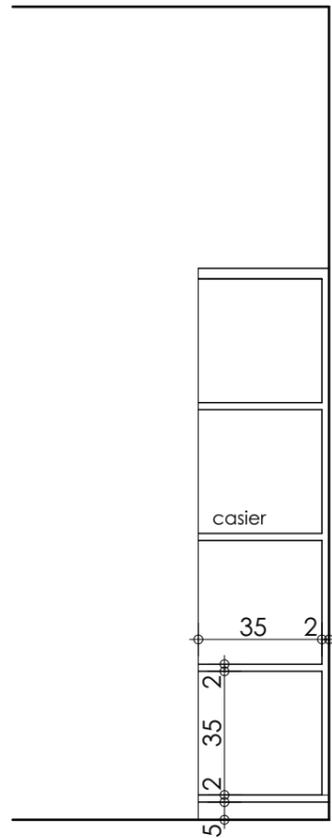


MIB 06 - COUPE

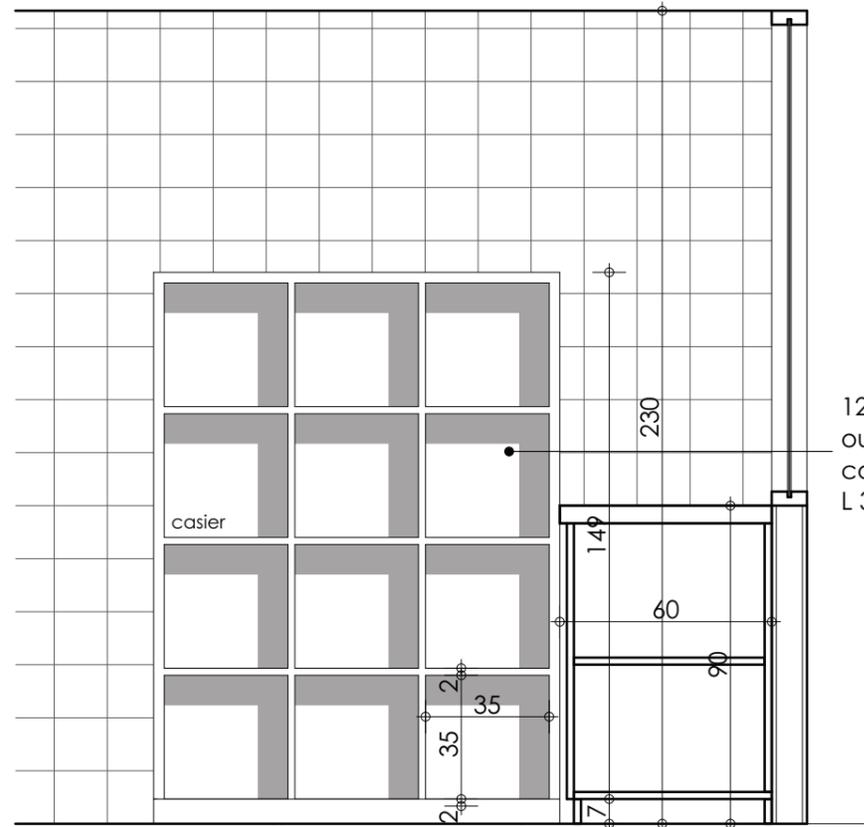

MIB 06 - PLAN

12 casiers en MDF stratifié teinté
ou bois au choix architecte y
compris fond
L 35 x H 35 X P 35 cm

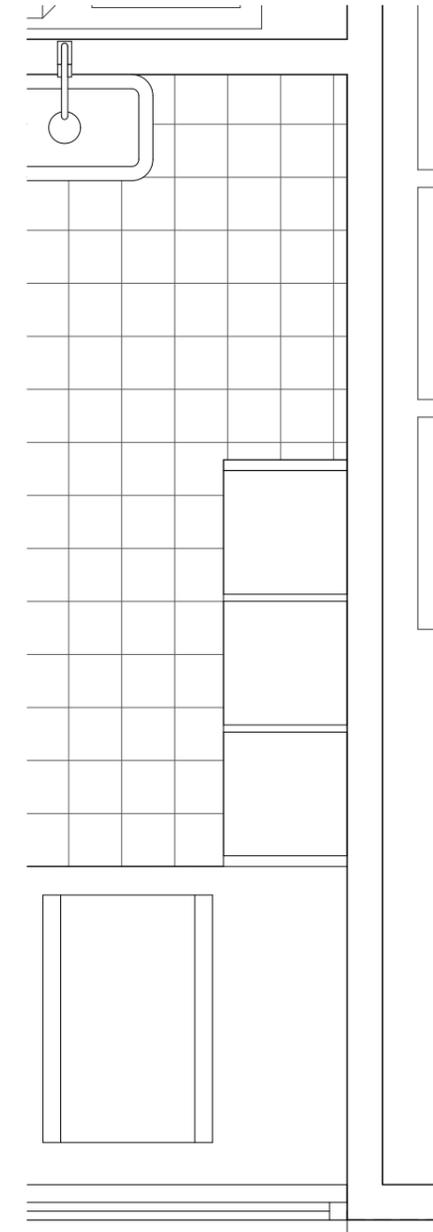

MIB 06 - PLAN

Maître d'Ouvrage:
Communes de CADOURS
Communauté de Communes Save Garonne
et Coteaux de Cadours
Rue des Pyrénées 31330 Grenade Sur Garonne

Maître d'Oeuvre:
ARKHIDEE
Emilie WATTIER-DARNIS - Architecte D.P.L.G.
59 rue de la République, 31330 Grenade
Tel: 09 51 71 06 36

CADOURS - CONSTRUCTION D'UNE MAISON DE LA PETITE ENFANCE

D06 MEUBLE PROPRETE MIB 06

DCE

Date:
28/09/2017

DCE14

Echelle:
1:20



<p>Maître d'Ouvrage: Communes de CADOURS Communauté de Communes Save Garonne et Coteaux de Cadours Rue des Pyrénées 31330 Grenade Sur Garonne</p>	<p>Maître d'Oeuvre: ARKHIDEE Emilie WATTIER-DARNIS - Architecte D.P.L.G. 59 rue de la République, 31330 Grenade Tel: 09 51 71 06 36</p>	<p>CADOURS - CONSTRUCTION D'UNE MAISON DE LA PETITE ENFANCE</p>	<p>DCE</p>	<p>Date: 28/09/2017</p>
<p>D07-2 MEUBLE SALLE ACTIVITE</p>			<p>DCE14</p>	<p>Echelle: 1:1</p>