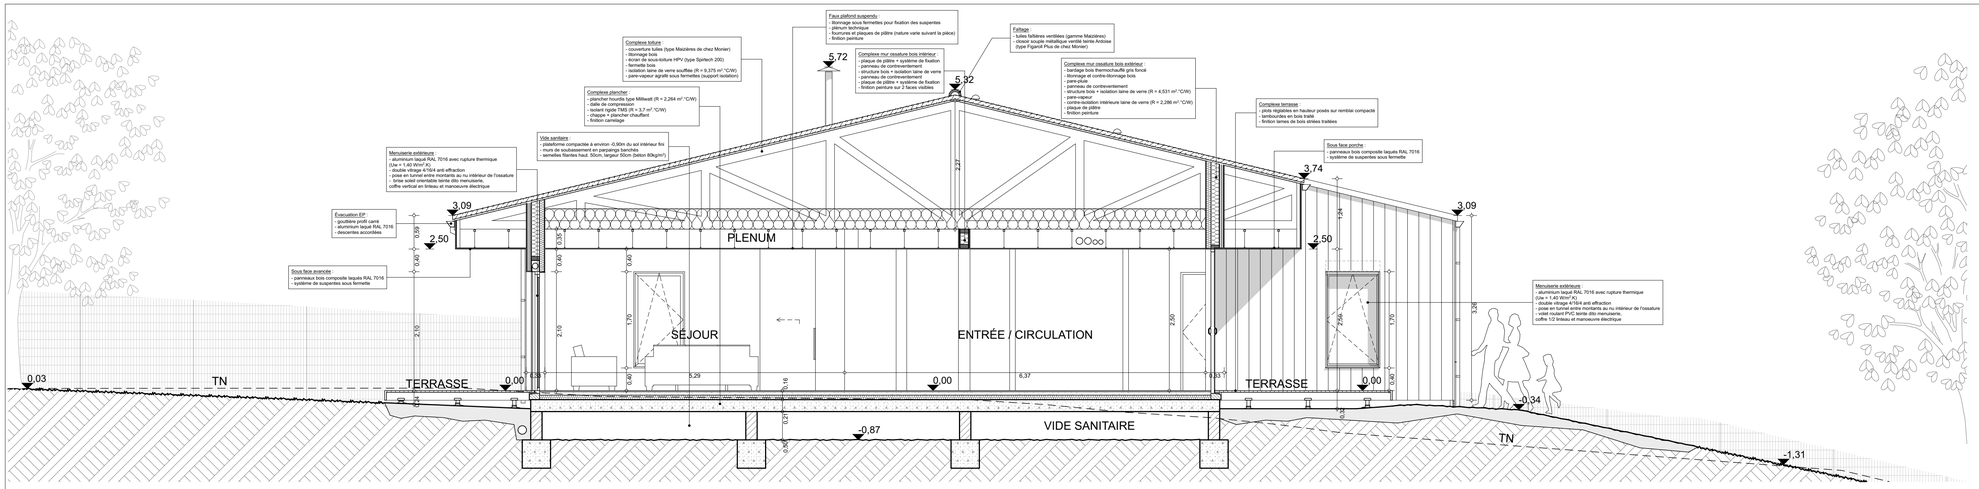

COUPE AA'

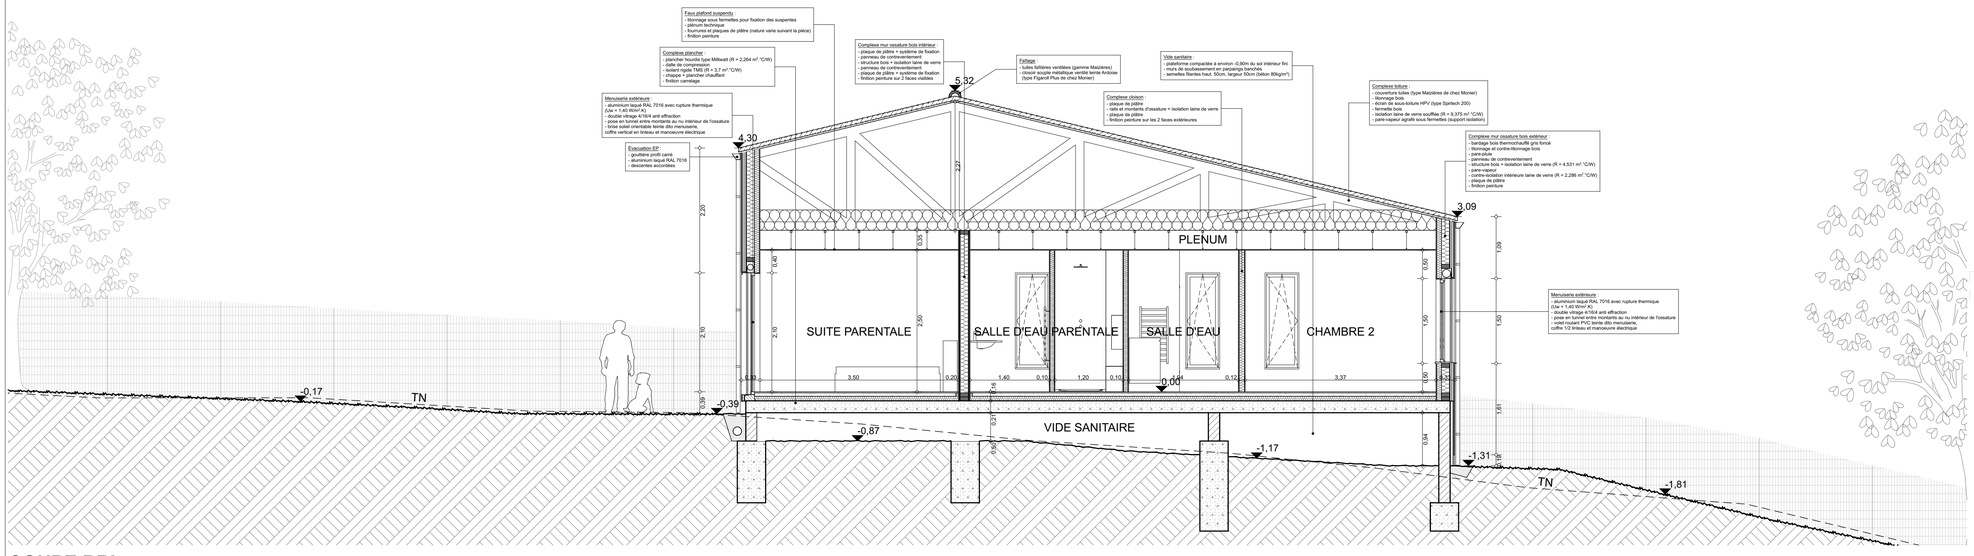

COUPE BB'

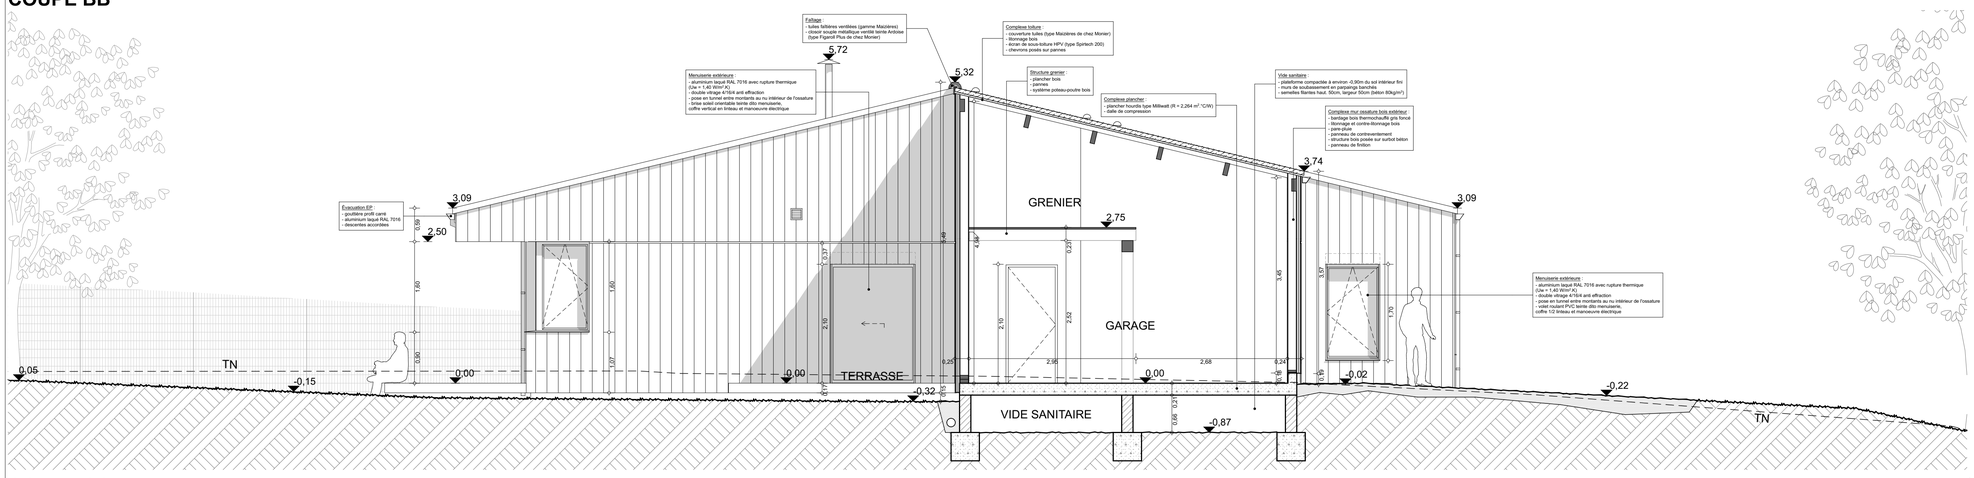

COUPE CC'

MAÎTRE D'OUVRAGE :

M. et Mme BAUDOIN Frédéric et Christine
17, Rue des Coquelicots
86 280 SAINT BENOÎT
Tél : 06 99 04 69 80
Mail : frederic.baudoin0307@orange.fr

B.E.T. STRUCTURES :
DL STRUCTURES
69, Rue Nungesser
86 580 BIARD
Tél : 05 49 37 38 39
Fax : 05 49 37 39 39
Mail : dl.structures@wanadoo.fr

B.E.T. FLUIDES :
CLIMAT CONSEIL
89 Bis, route de Poitiers
86 280 SAINT BENOÎT
Tél : 05 49 03 18 42
Mail : info@climat-conseil.com

GÉOTECHNICIEN :
A.I.G CENTRE ATLANTIQUE
81, Avenue des Hauts de la Chaume
86 280 SAINT BENOÎT
Tél : 05 49 88 00 33
Fax : 05 49 52 75 68
Mail : aiccentreatlantique@wanadoo.fr

CONSTRUCTION D'UNE MAISON INDIVIDUELLE À OSSATURE BOIS

Chemin de Gennebry
86 280 SAINT BENOÎT

ARCHITECTE :
VETTIER ASSOCIÉS
24, Place Henri Barbusse
86 000 POITIERS
Tél : 05 49 60 96 96
Mail : vettier.associes@orange.fr

patrick vettier architecte

DATE :
Juin 2017

ECHELLE :
1 / 50

FORMAT PAPIER :
A1 paysage allongé

NUMÉROTATION PLAN :
AR 05

COUPES AA' / BB' / CC'

DOSSIER PROJET :
PRO / DCE

MODIFICATIONS :

Date	Indice	Modification(s) apportée(s) :