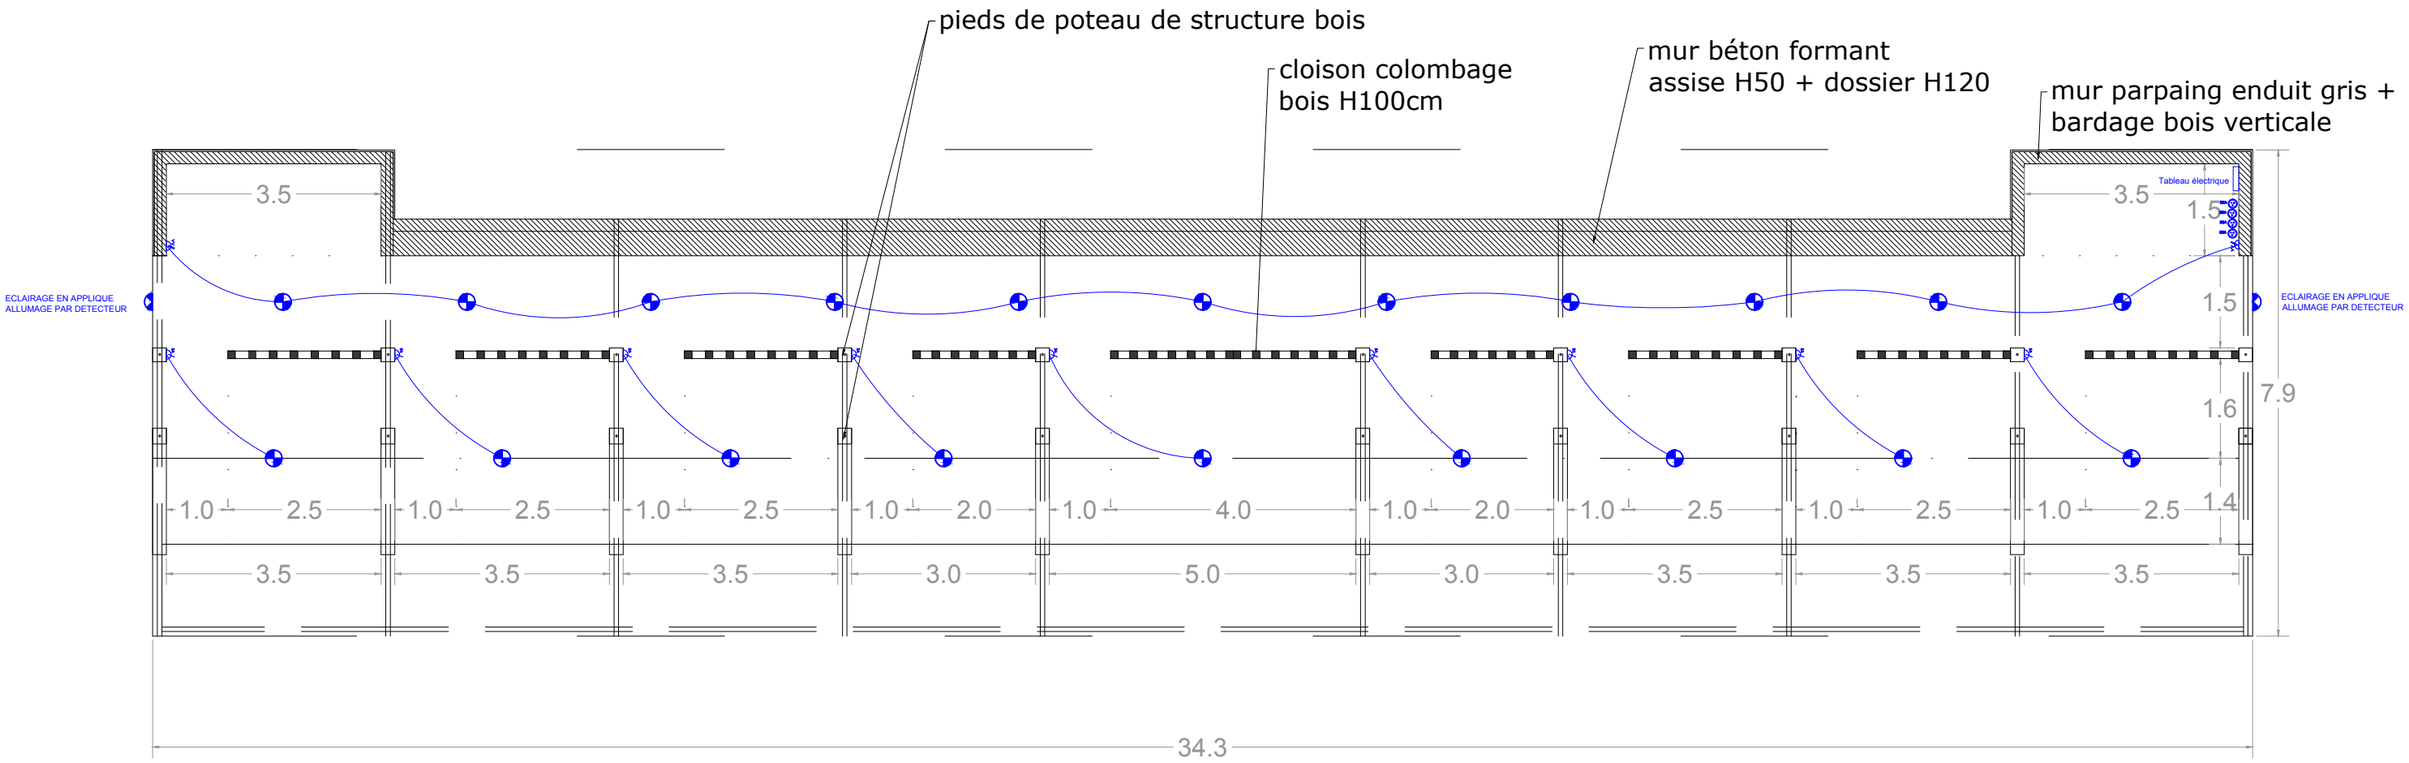

Plan	
	Ech : 1/100 ème
	PC