




Façade Sud-Ouest

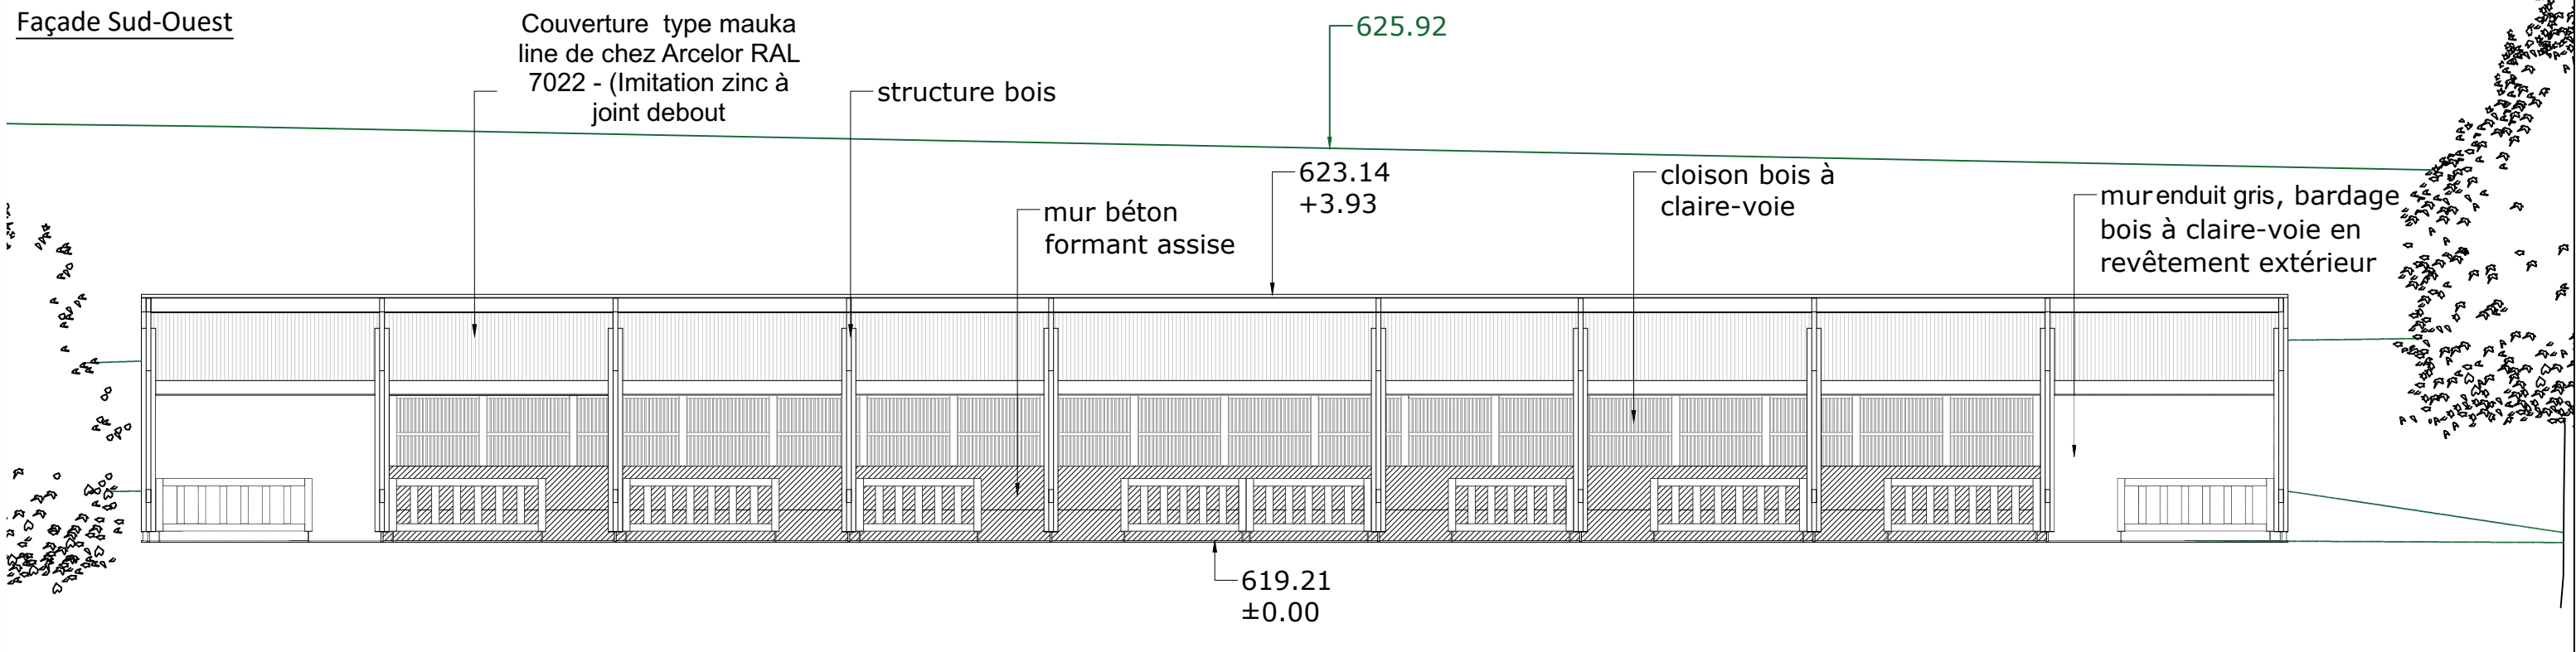


Façade Nord-Est

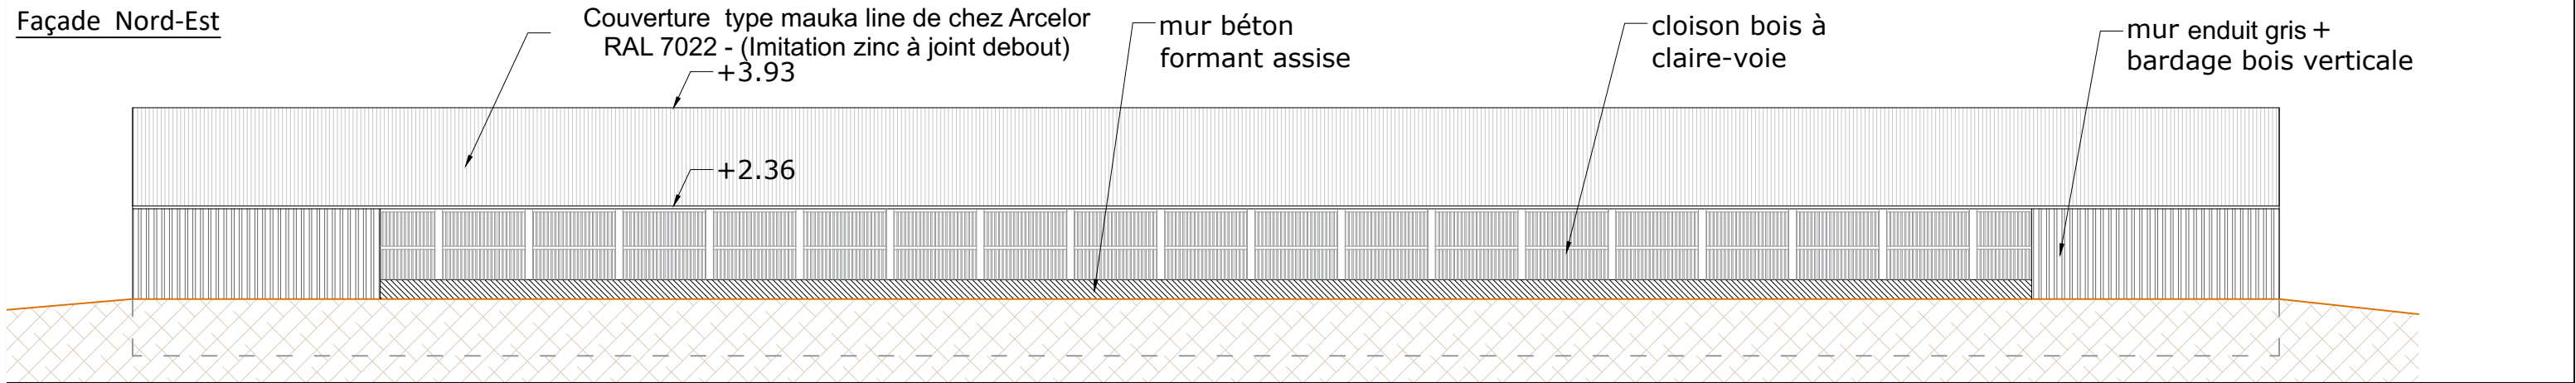

Façade Nord-Ouest

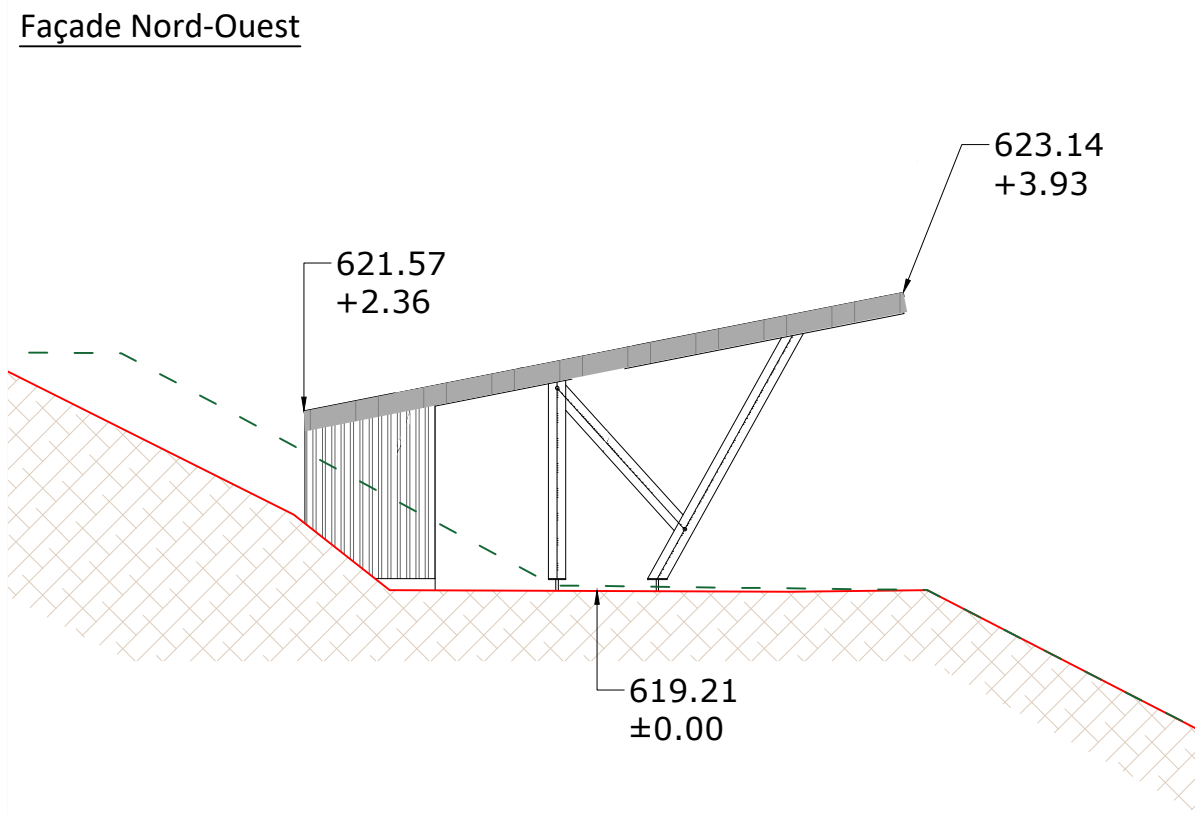

Façade Sud-Est

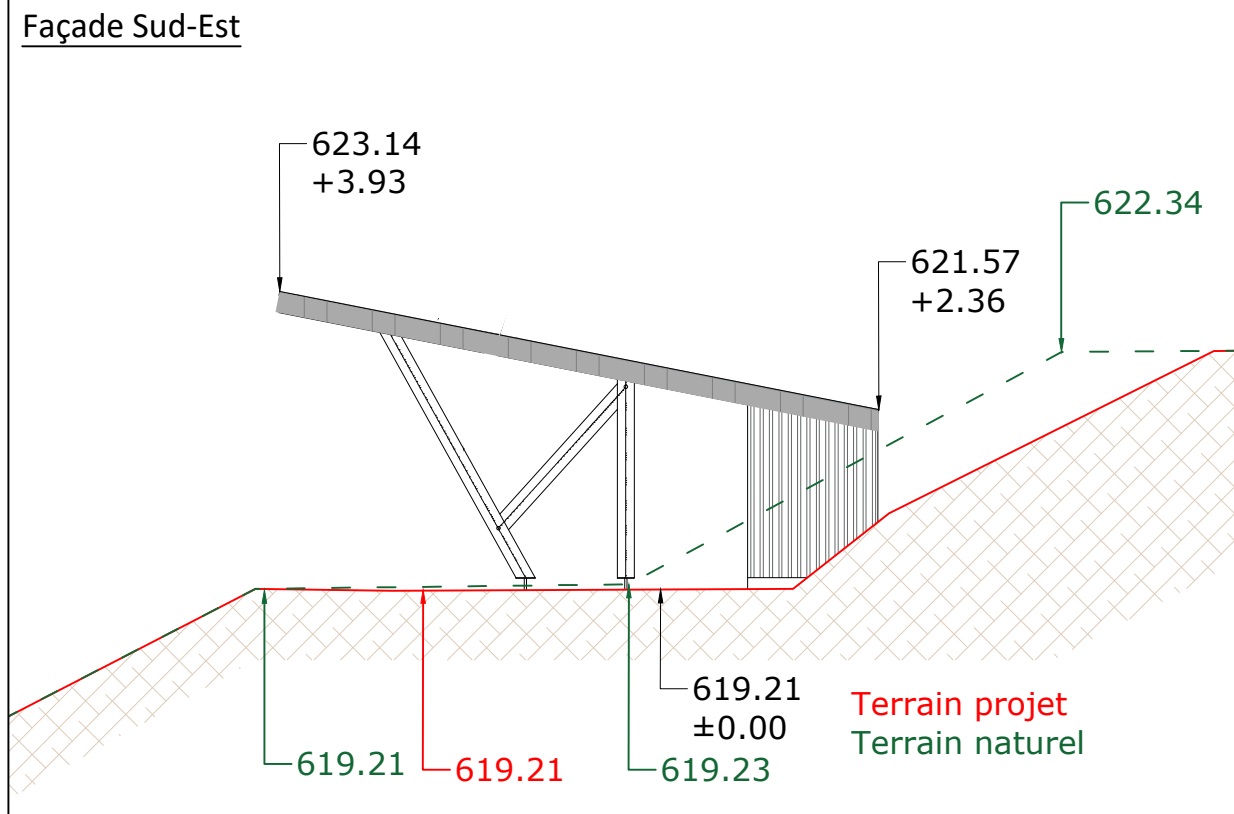

Façades	
	Ech : 1/100 ^{ème}
	PC 5