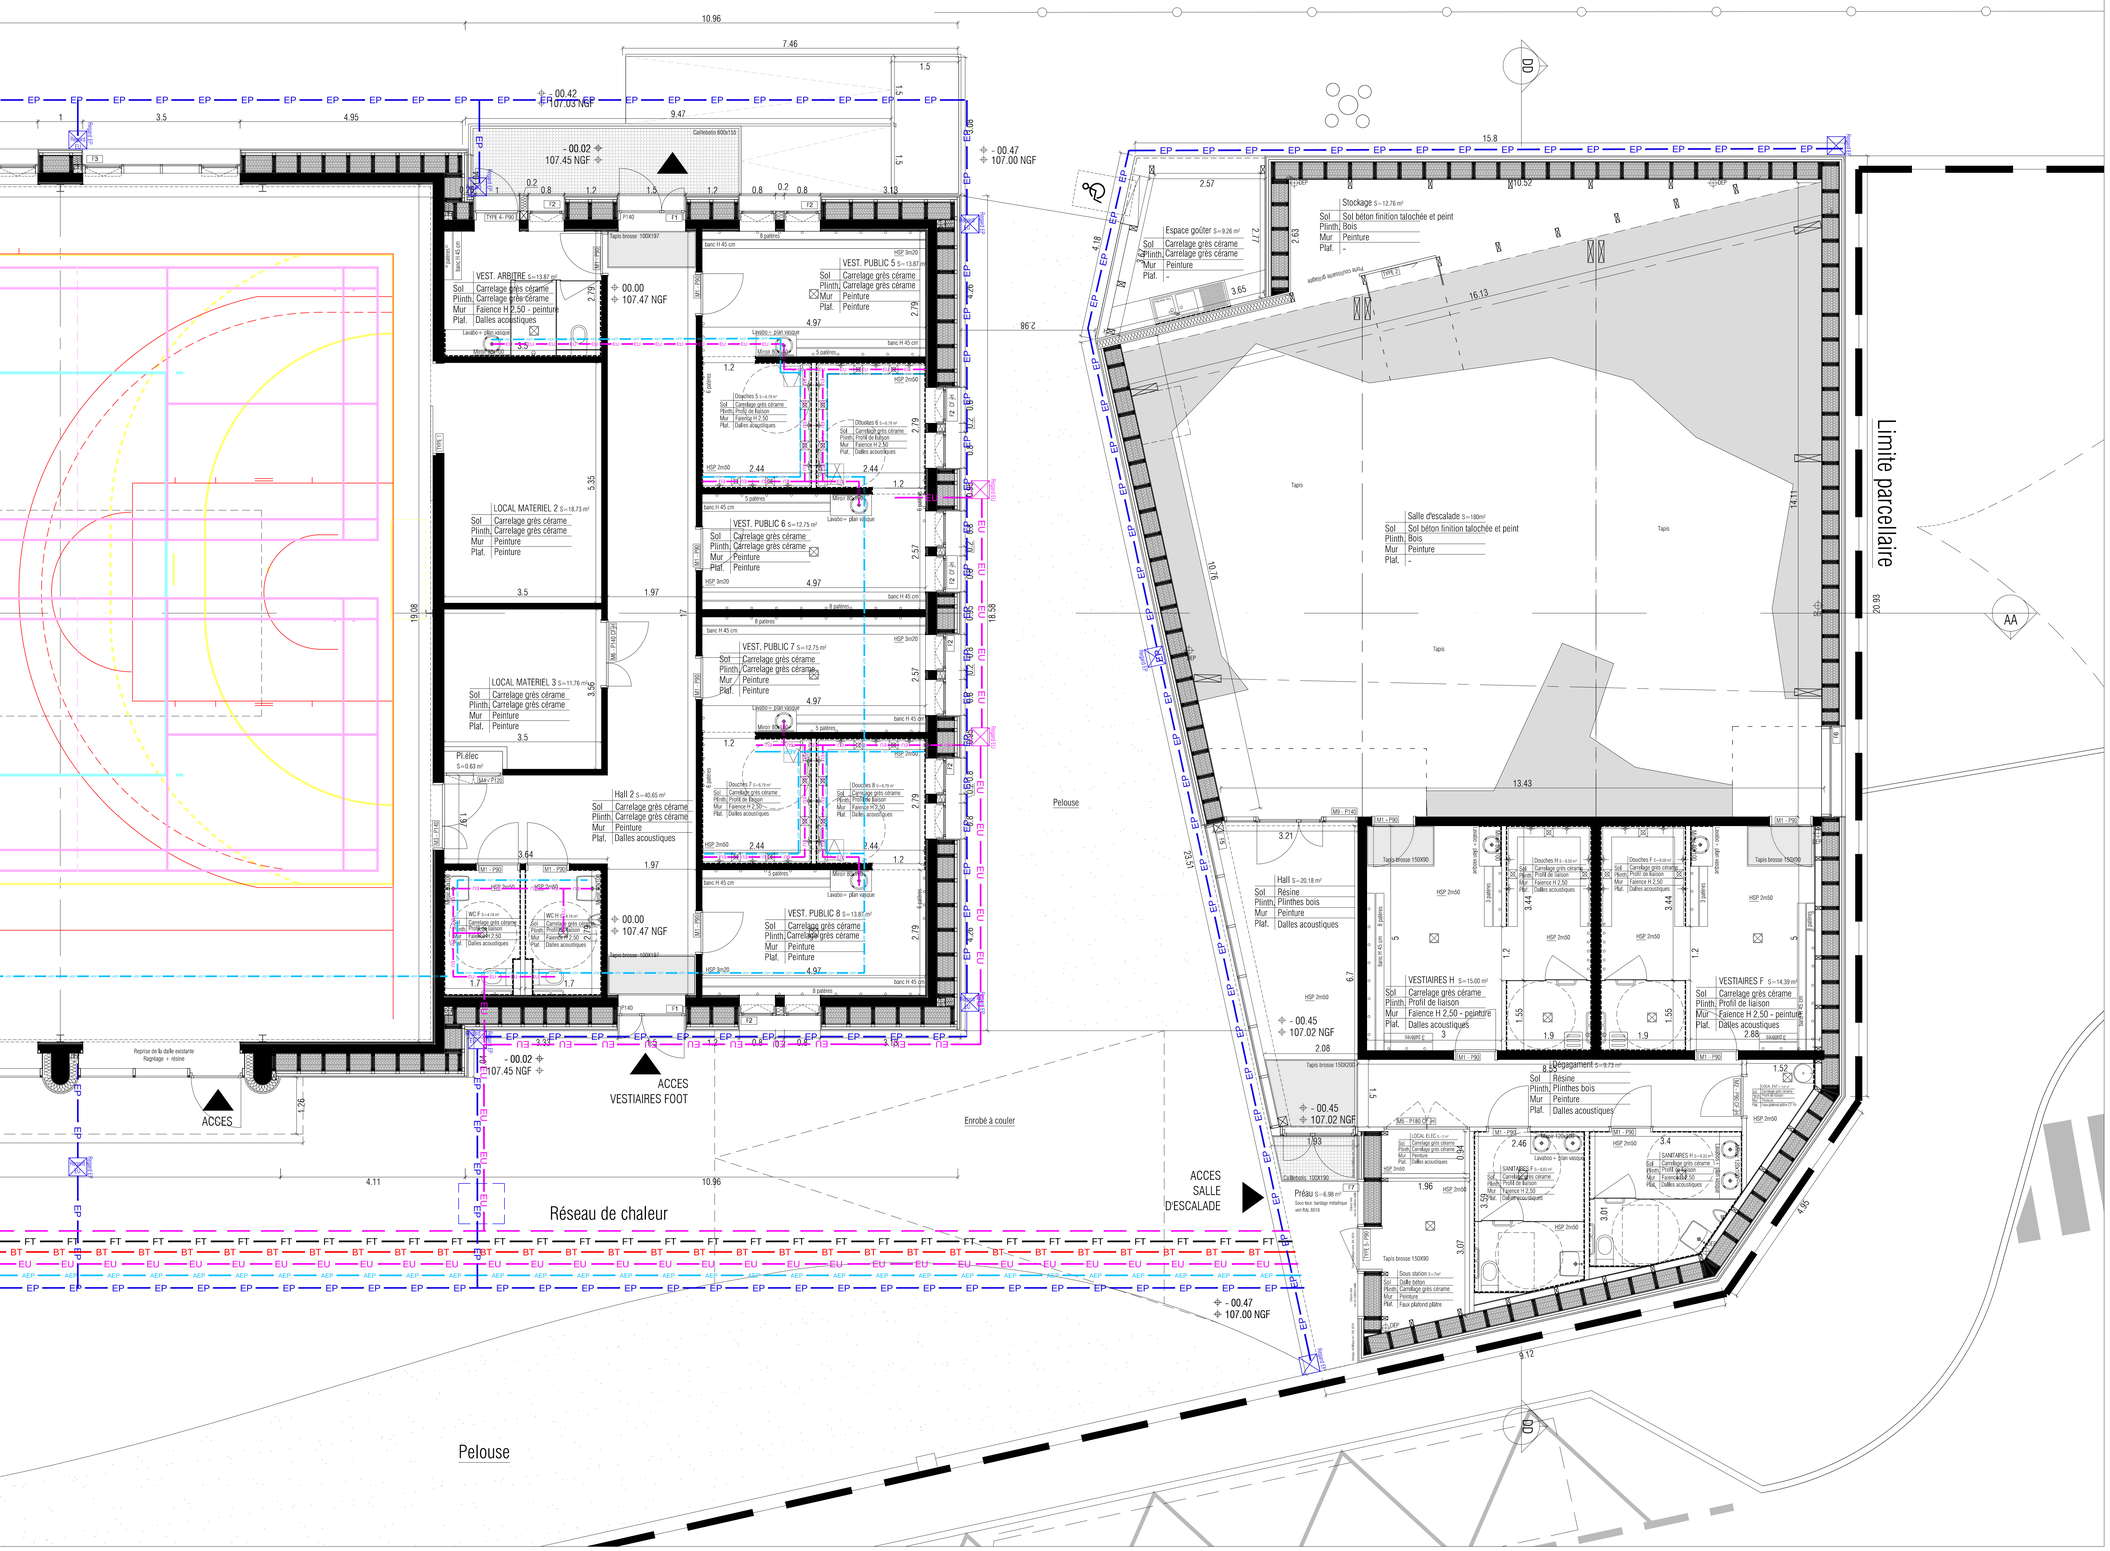

Bourgueil & Rouleau
architectes d.p.l.g.
46 Avenue de la Tranchée
37 100 Tours
T: 02 47 54 53 89
F: 02 47 54 15 99
E: agence@bourgueilrouleau-architectes.fr

Restructuration du gymnase Balzac et création d'un bâtiment d'escalade

41000 Blois

Maîtrise d'ouvrage Ville de Blois 9 place Saint Louis - 41 012 Blois Cedex T: 02.54.44.50.50 - F: 02.54.74.23.69	
Bureau de Contrôle Véritas 5 rue Copernic - 41 260 - La Chausses-Saint-Victor T: 02.54.90.60.05	**BET structure** Aubert Structures 16 rue des Montils - 37 520 La Riche T: 02.47.38.51.44 - F: 02.47.37.47.36
Coordonnateur SPS Dekra 8 bis rue Daniel Mayer - 37 100 Tours T: 02.47.31.10.06 - F: 02.47.05.40.19	**BET fluides** Project Ingenierie 4 allée Rolland Plain - ZI du Menneton - 37000 Tours T: 02.47.76.00.66 - F: 02.47.76.00.67
	BET Acoustique ITAC 5 rue Menou - 44 000 Nantes T: 02.47.76.00.66 - F: 02.47.76.00.67
	OPC PYRAMIDES 27 rue des Grandes Galand - 37 5550 Saint-Avertin T: 02.47.28.00.20 - F: 02.47.28.23.33

MARCHE — ETAT PROJETE

INDICE	DATE	MODIFICATION

ORIGINE	ARCHITECTE	REFERENCE	-	ECH	1/50	FICHIER		DATE	02/2019
Plan RDC							MARCHE		04