




PROJET-COUPÉ DD
Ech : 1 : 50

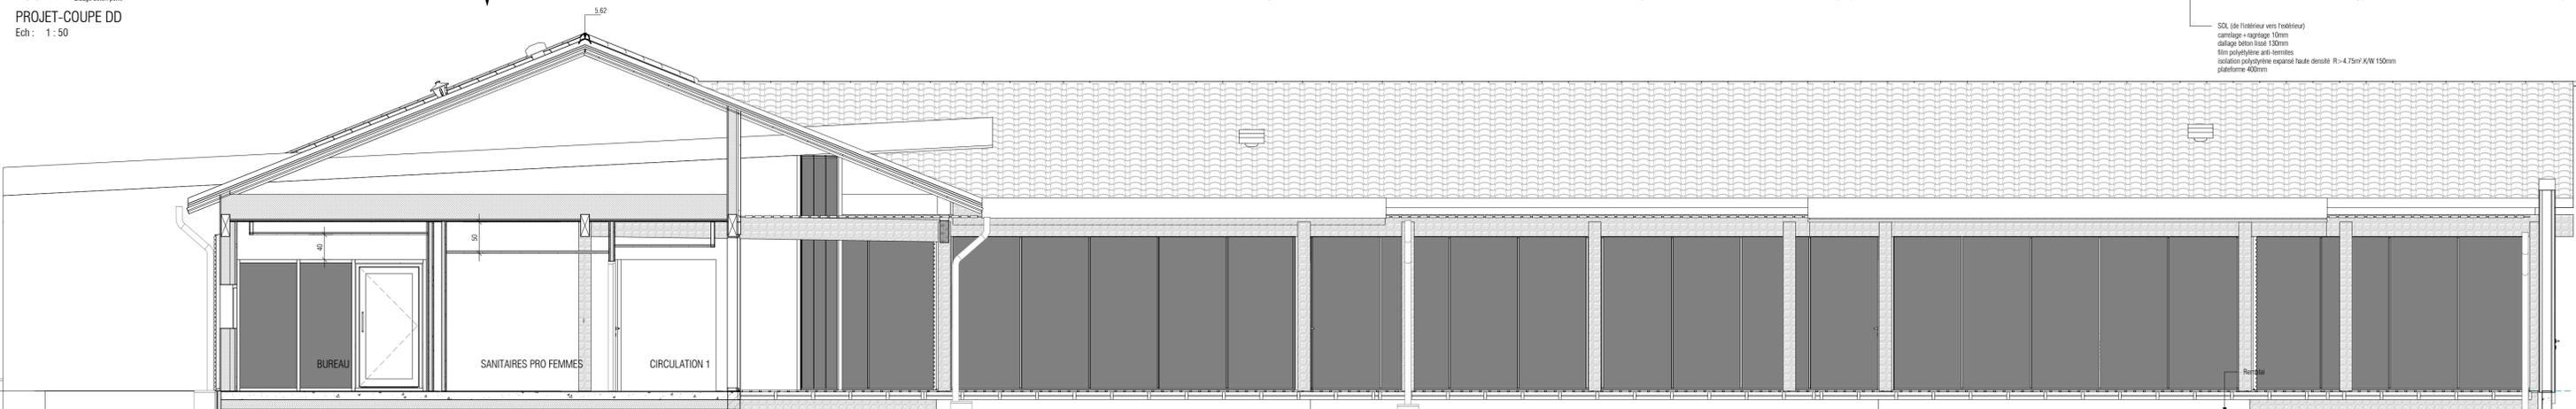

PROJET-COUPÉ EE
Ech : 1 : 50

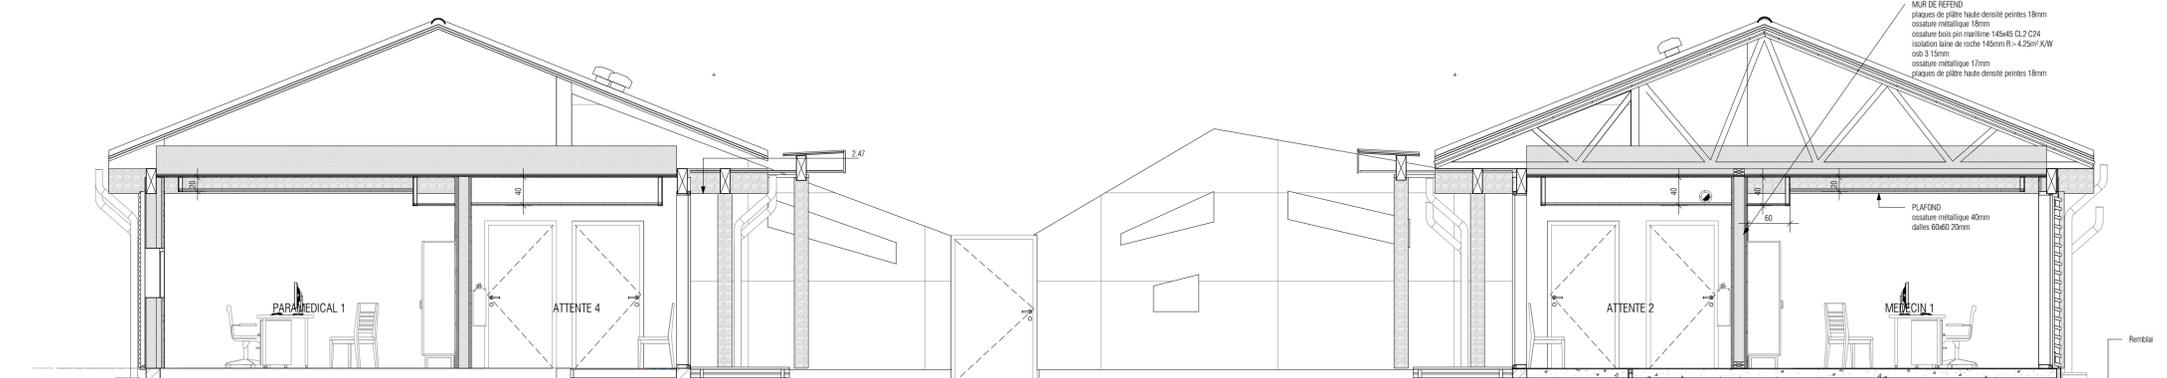

PROJET-COUPÉ BB
Ech : 1 : 50

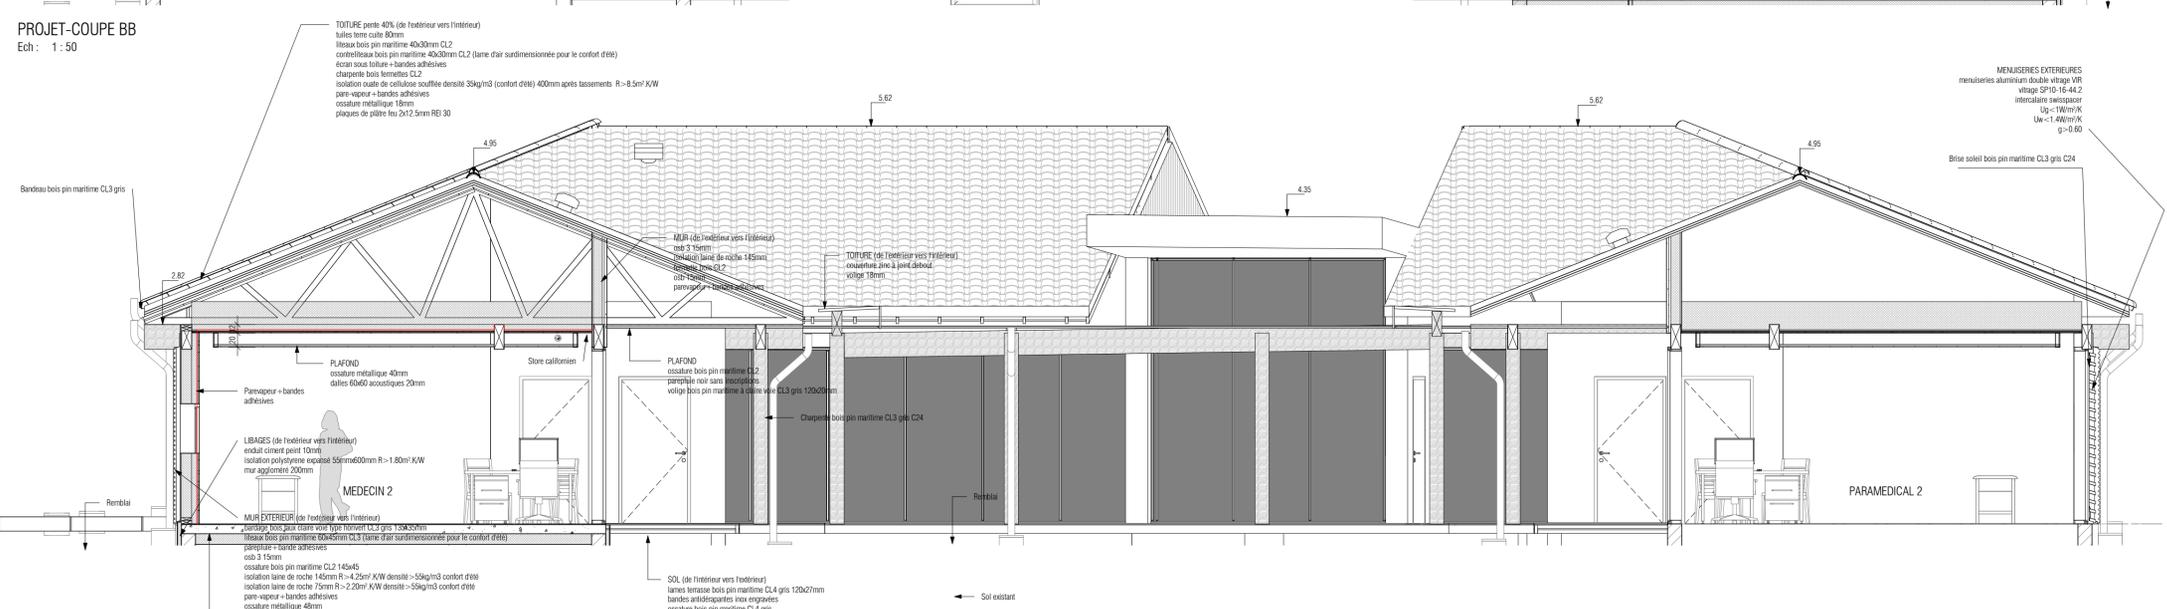

PROJET-COUPÉ AA
Ech : 1 : 50

TOITURE pente 5% (de l'extérieur vers l'intérieur)
étanchéité EPDM 1.5mm coloris gris clair
isolation laine de roche dense 100mm
pare-vapeur + bandes adhésives
osb 4 18mm
charpente bois pin maritime CL2 C24 300mm
isolant laine de roche 280mm R= 8.75m² K/W
pare-vapeur + bandes adhésives
osb 3-9mm
contreplaqué pin maritime euroclasse B 15mm

SOL (de l'intérieur vers l'extérieur)
revêtement de sol + aggrégat 10mm
dalage béton lisse 120mm
film polyéthylène anti-termites
isolation polystyrène expansé haute densité R=4.75m² K/W 150mm
plateforme 400mm

MUR DE REFEND
plaques de plâtre haute densité peintes 18mm
ossature métallique 18mm
ossature bois pin maritime 145x45 CL2 C24
isolant laine de roche 145mm R= 4.25m² K/W
osb 3 15mm
ossature métallique 17mm
plaques de plâtre haute densité peintes 18mm

PLAFOND
ossature métallique 40mm
dalles 60x60 20mm

MÉNAGERIES EXTERIEURES
menageries aluminium double vitrage VHR
vitrage SP10 16-44-2
intercalaire swisspacer
 Ug=1.18m²/K
 Uw=1.4W/m²K
 g=0.60

Brique soleil bois pin maritime CL3 gris C24



VUE CARTOUCHE
Ech : SANS ECHELLE

Ces plans sont la propriété exclusive de l'architecte. La reproduction de ces plans ou la fabrication de ce meuble ne peut s'effectuer sans l'accord de SLK ARCHITECTES.
Toutes les cotes sont données à titre indicatif. L'entrepreneur devra les vérifier sur place avant exécution de ses travaux. Ces plans ne sont pas des plans d'exécution.

REFERENCES	PHASE	N° PIECE	DESIGNATION PIECE	ECHELLE	DATE	INDICE
SLK-CCCHL-LABRIT-SANTE	DCE	DOE 04	A0-PROJET-COUPES	Comme indiqué	25/02/2020 12:21:02	

INTERVENANTS PROJET			
MAITRE D'OUVRAGE Communauté des Communes Coeur Haute Lande 24, Place GAMBETTA 40630 SABRES Tel: 05.58.07.50.18	ARCHITECTE SLK ARCHITECTES - M. Charles-Henri SICHÈRE-LAWTON Mme Leggy KOSMINA 97, av. Georges CLEMENCEAU 40000 MONT DE MARSAN Tel: 05.58.06.98.00 / 06.07.67.65.29 / 06.52.54.02.85 Web: slk-archi.com - Courriel: agence@slk-archi.com	ECONOMISTE A.M.E. ADRIEN MATHÉ 145, rue de la Ferme du COÛTE 40000 MONT DE MARSAN Tel: 06.10.02.45.72 ame.22@orange.fr	BET STRUCTURE BETON I.D.C. - M. David DELMAS 2128, av. de la RESISTANCE 40990 SAINT PAUL LES DAX Tel: 05.58.91.74.14 / 06.71.57.70.13 idc.delmas@orange.fr
BUREAU DE CONTROLE APAVE - M. Frédéric THURRALDE 145, rue de la Ferme du COÛTE 40000 MONT DE MARSAN Tel: 05.58.75.34.62 / 06.15.84.06.76 frederic.thurralde@apave.com	BET STRUCTURE BOIS M. Guillaume GUYTON 19, av. de BAGNERES 65190 TOURNAY Tel: 05.62.93.02.14 / 06.64.98.61.27 guillaume.guyton@betbois.com	O.P.C. APAVE - M. Patrick HAGRON 145, rue de la Ferme du COÛTE 40000 MONT DE MARSAN Tel: 05.58.75.34.62 / 06.26.68.41.21 patrick.hagron@apave.com	BET FLUIDES SETEC INGENIERIE - M. Pascal SANCHA 50, route du MASSÉY 40180 HEUGAS Tel: 05.58.57.60.31 / 06.81.10.31.22 setec.ingenierie@orange.fr
S.P.S. APAVE - M. Patrick HAGRON 145, rue de la Ferme du COÛTE 40000 MONT DE MARSAN Tel: 05.58.75.34.62 / 06.26.68.41.21 patrick.hagron@apave.com	BET VRD		