






SITUATION / 1

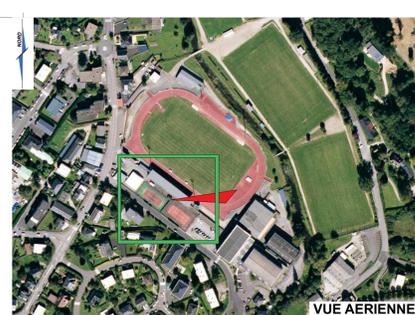

VUE AERIENNE

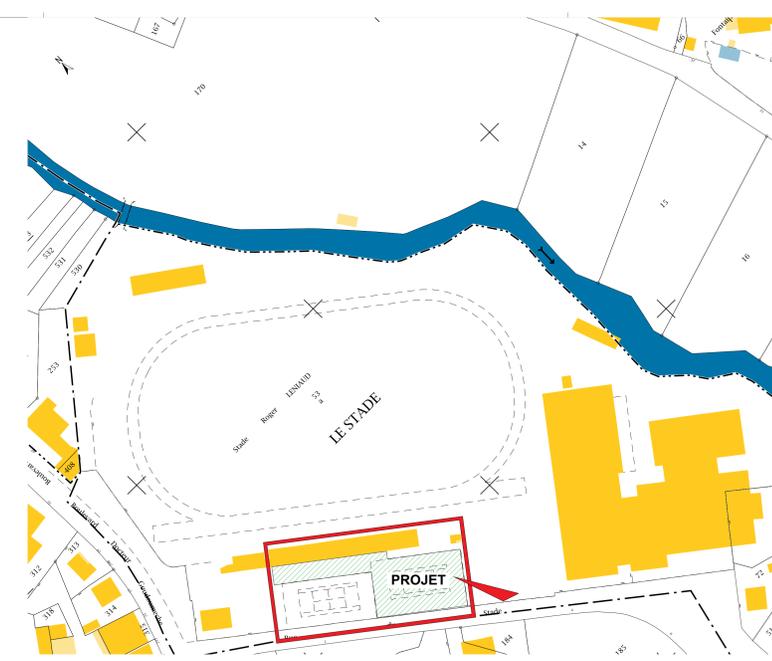

Plan cadastral éch. 1/1000

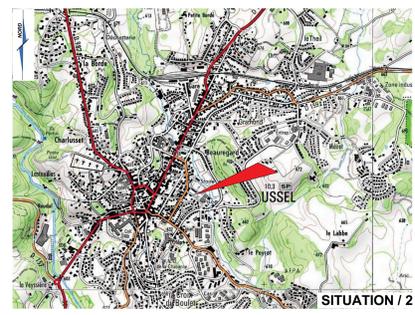


SITUATION / 2

Parcelle concernée:

Adresse:
Boulevard du Docteur Goudounèche
19 200 USSEL

Références cadastrales:
000 AO 53

Superficie:
34 657 m²

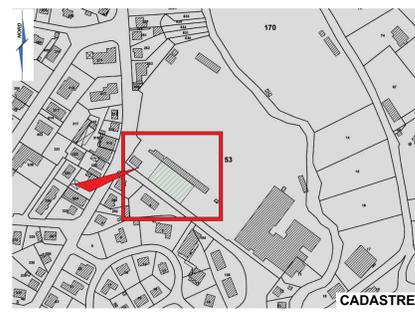

CADASTRE

Plan de situation PC 1.0

Maître d'Ouvrage

Ville d'USSEL

26 Avenue Marmontel - 19200 - USSEL


**CREATION D'UN TENNIS COUVERT
ET EXTENSION DES TRIBUNES DU STADE**

Ensemble Sportif Municipal - 19200 - USSEL

PLANS DE SITUATION - MASSE - COUPES DE PRINCIPE PC 1 - 2 - 3

A ESQ APS APD PC PRO EXE DOE


août 2017

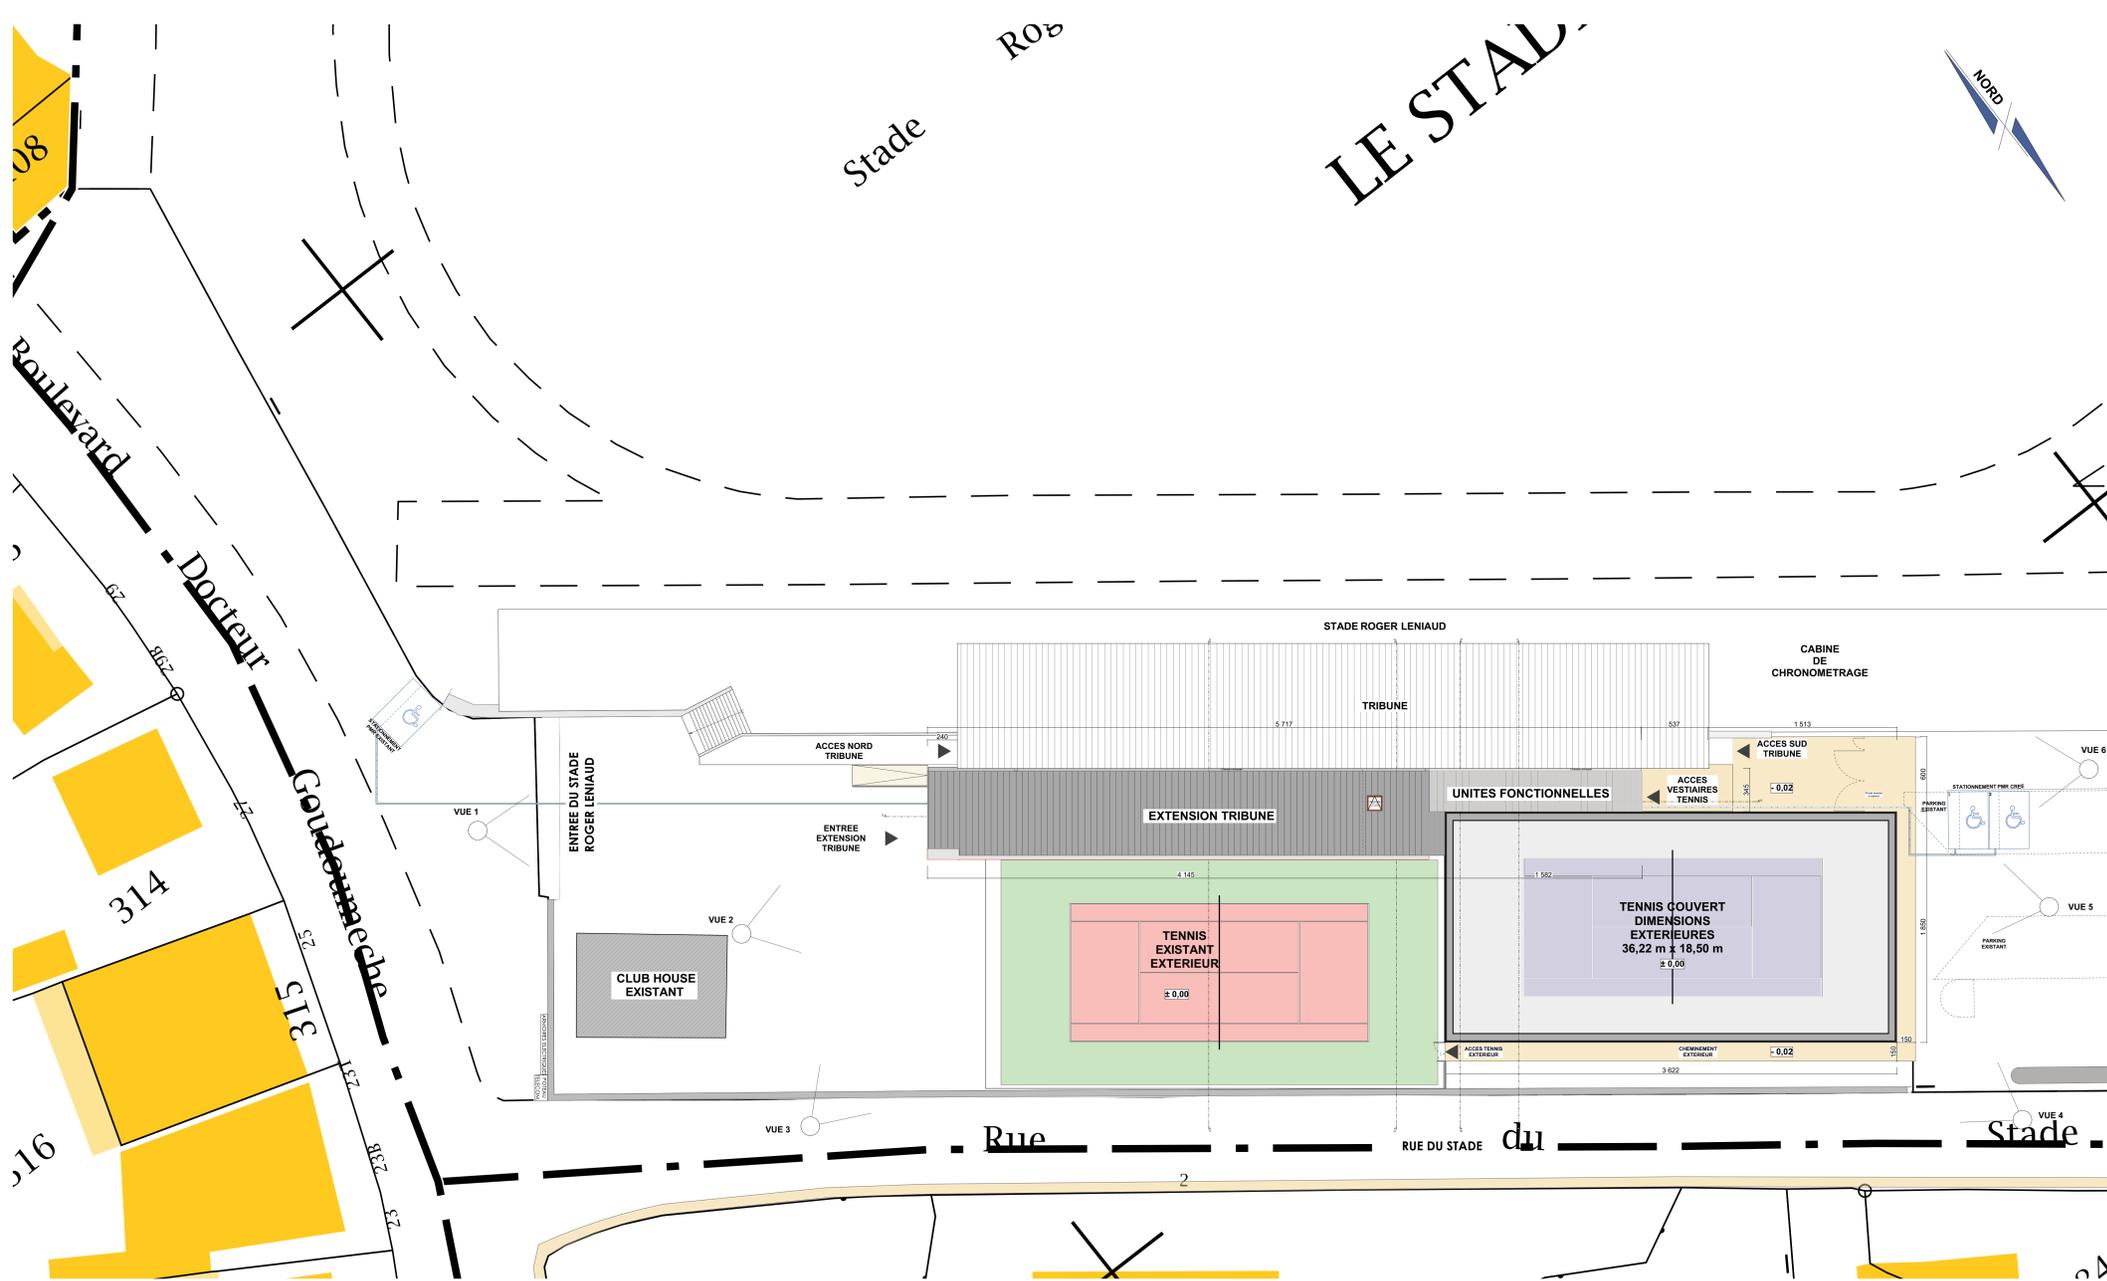

Plan de masse éch. 1/200


Coupe AA / extension tribunes

Coupe BB / tennis couvert

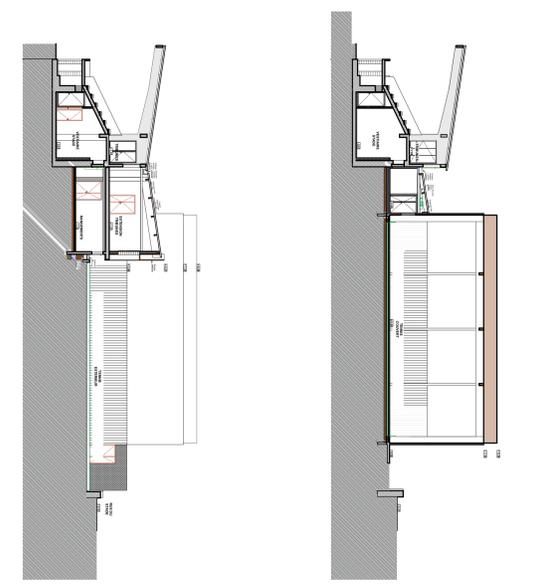


Coupes éch. 1/200

PLAN EXTENSION TRIBUNES - niveau tribunes

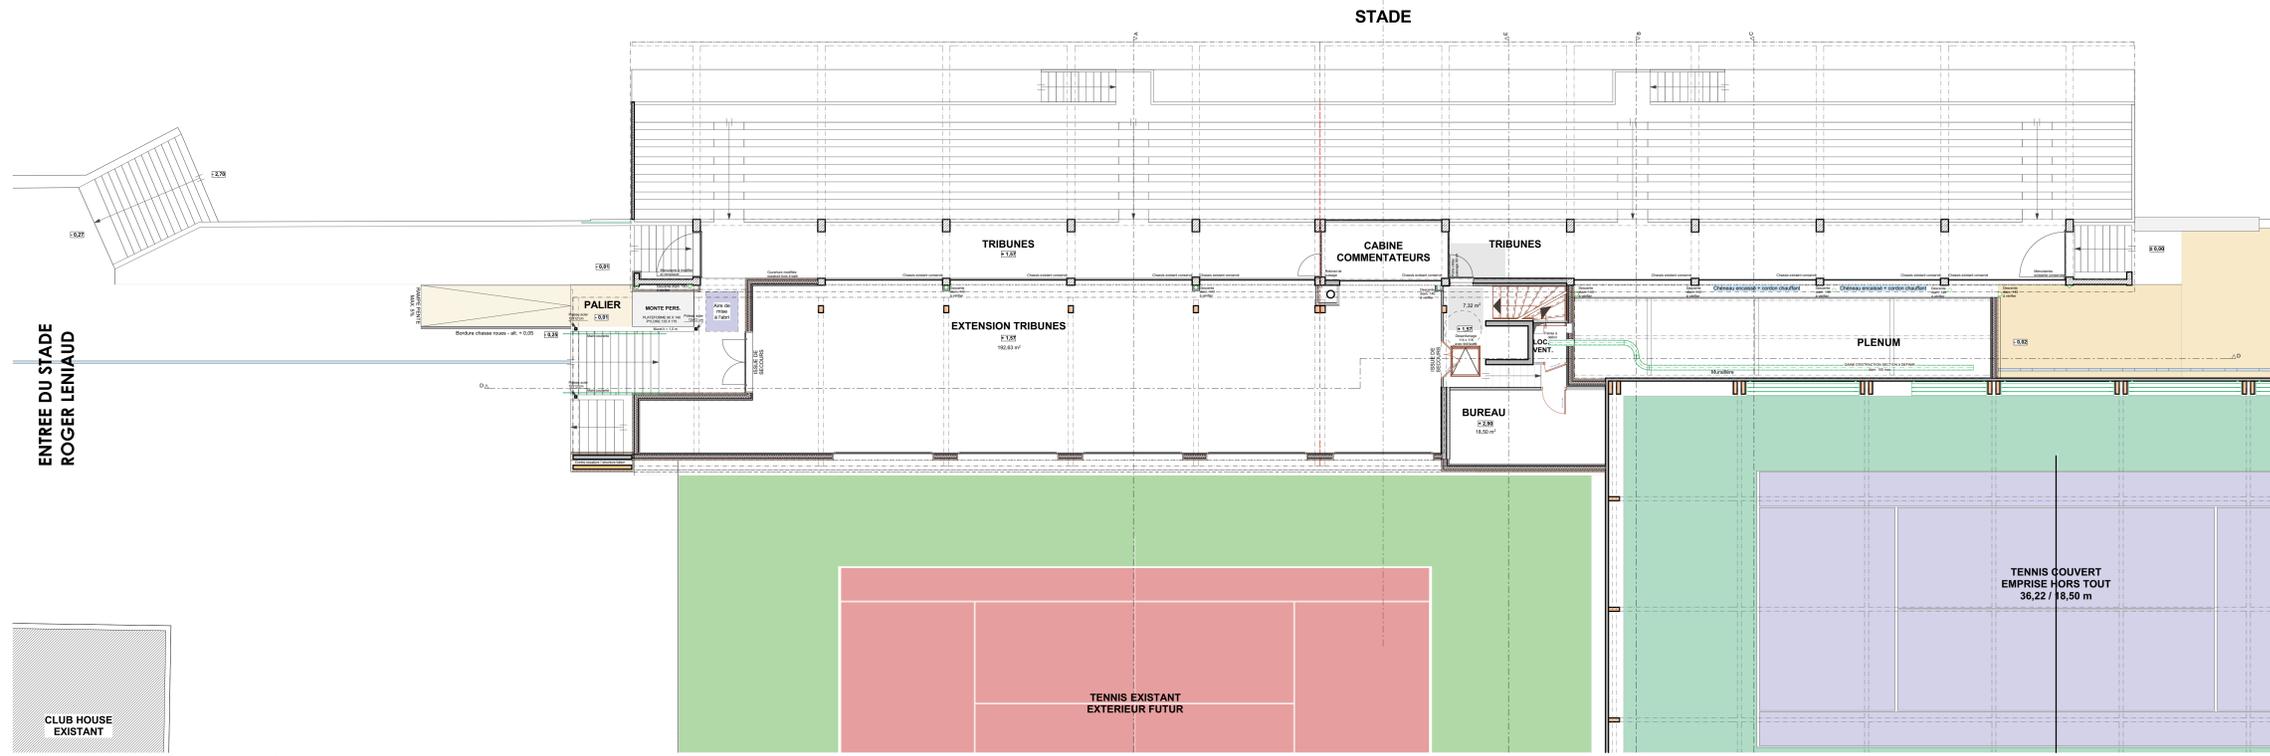

PLAN TENNIS COUVERT - niveau rue

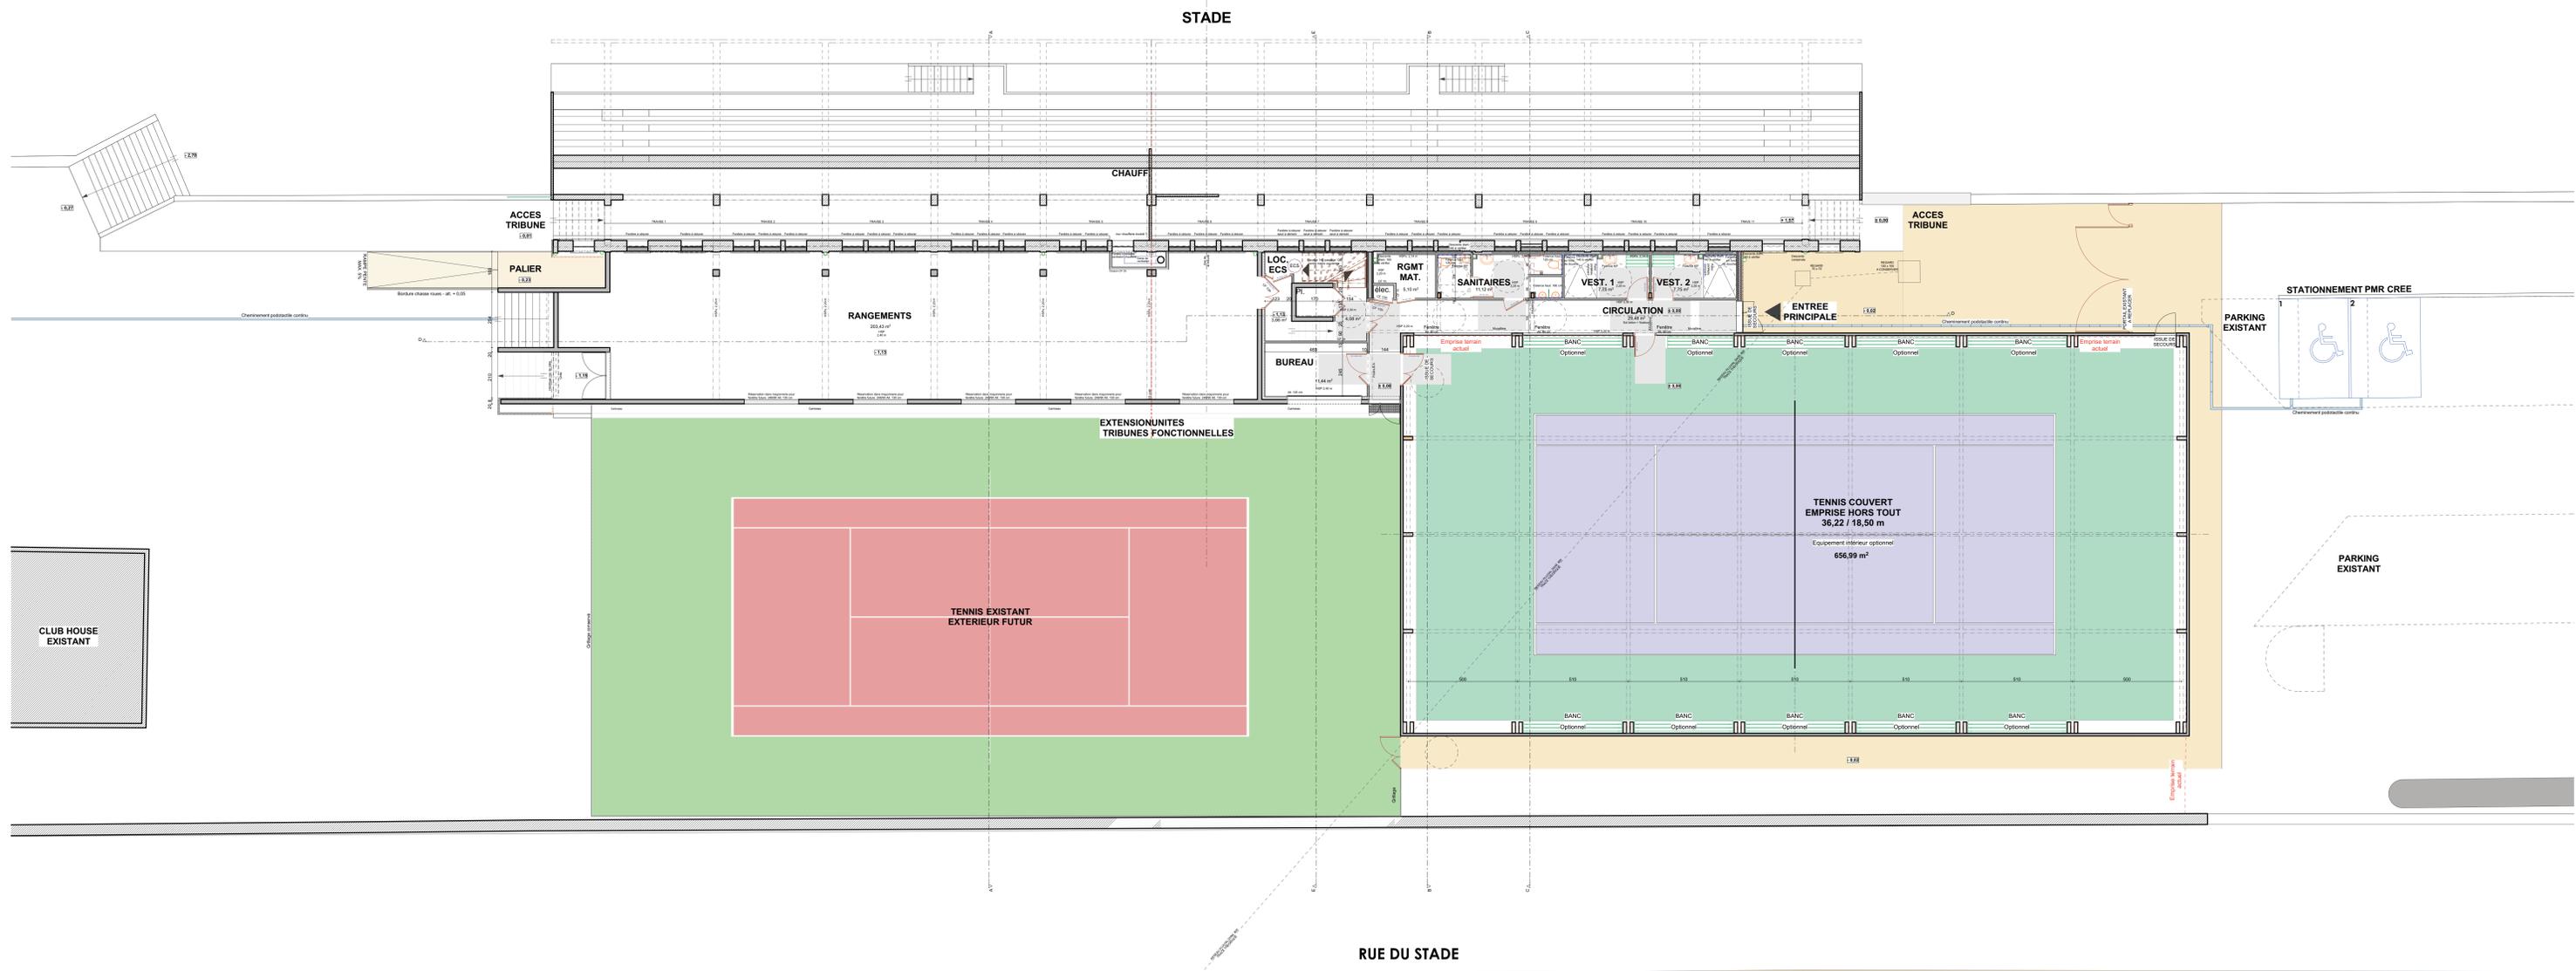


sébastien claveyrolat architecte D.E.
 19 Avenue Comtal - 19200 USSEL
 T: 09 81 79 11 34 F: 06 74 14 34 54 F: 09 81 70 09 24 M: s.claveyrolat@architebois.fr


BEMP
 39, route de Beauze
 23200 AUBUSSON


CS2N
 38, rue Niel
 63100 CLERMONT FERRAND


SIGMA
 5, rue du Chanoine Antoine Broquin
 19100 BRIVE LA GAILLARDE

Maître d'Ouvrage
Ville d'USSEL
 26 Avenue Marmontel - 19200 - USSEL


**CREATION D'UN TENNIS COUVERT
 ET EXTENSION DES TRIBUNES DU STADE**
 Ensemble Sportif Municipal - 19200 - USSEL

PLANS DE NIVEAUX éch. 1/100


A ESQ APS APD PC PRO EXE DOE

août 2017


Coupe AA

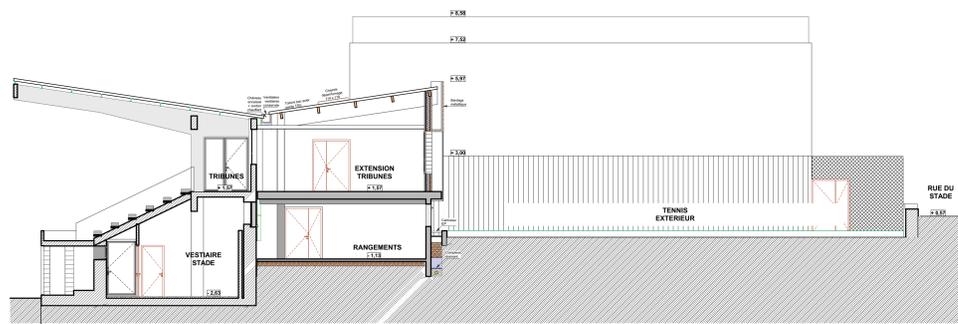


Coupe CC

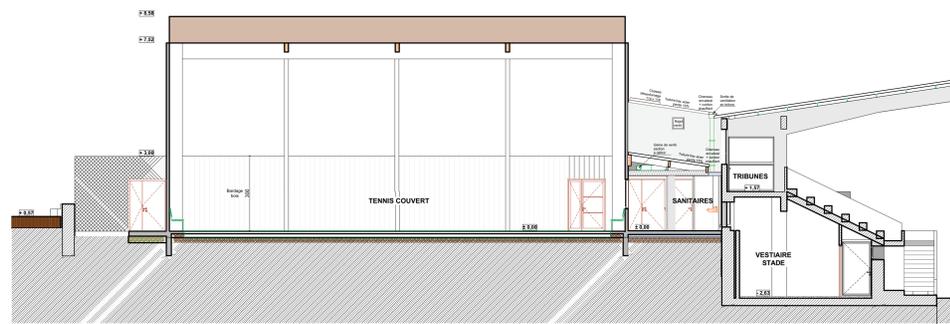


Coupe BB

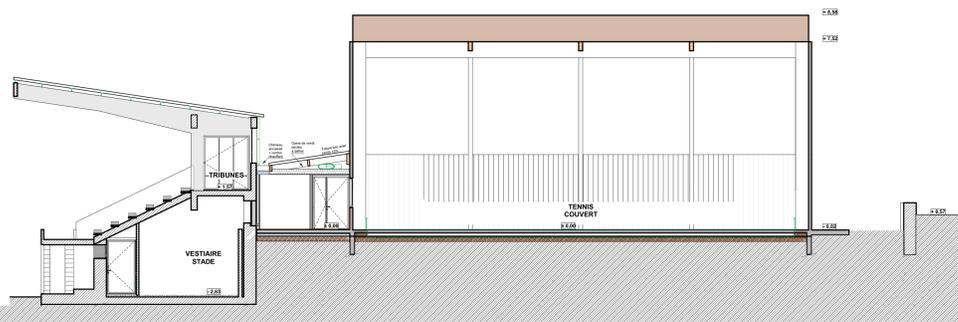


Coupe DD - longitudinale

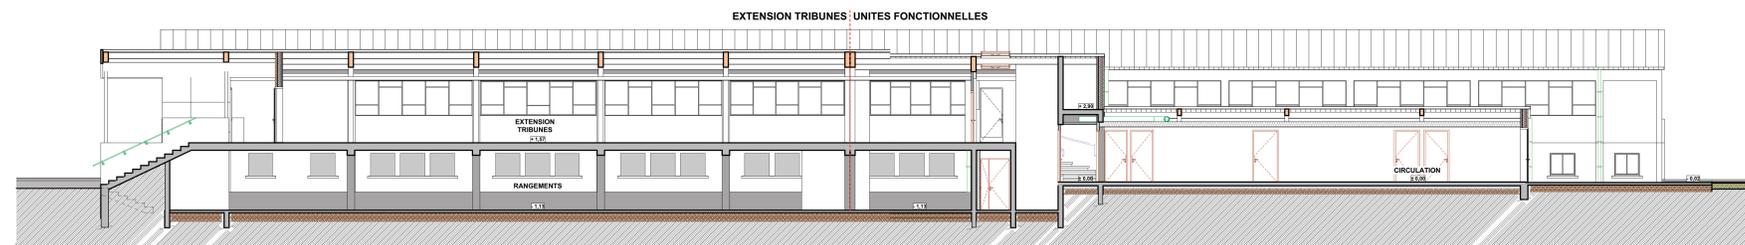


Façade Sud Ouest

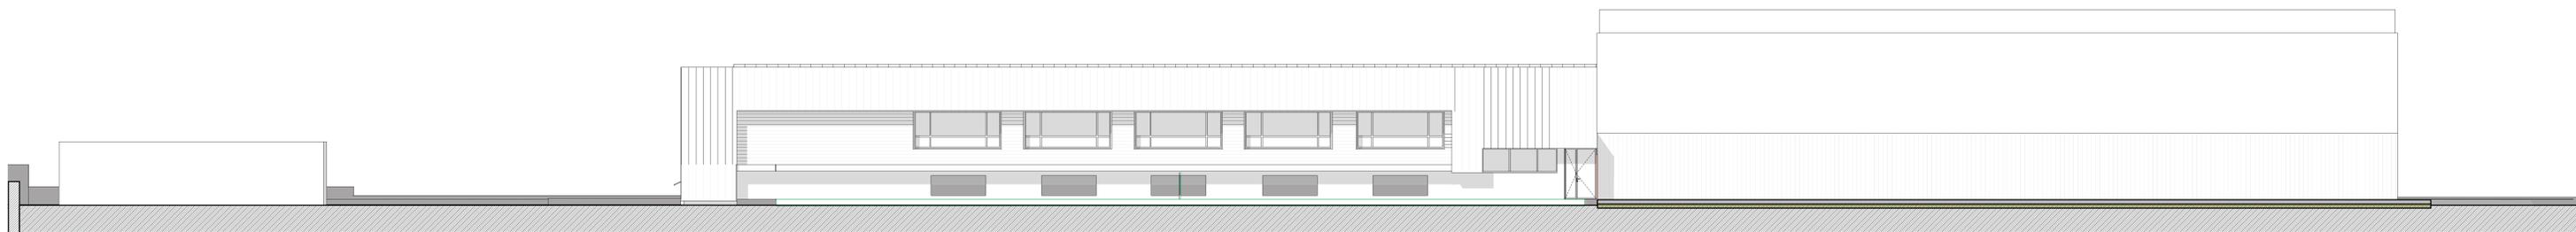

Façade Nord Ouest

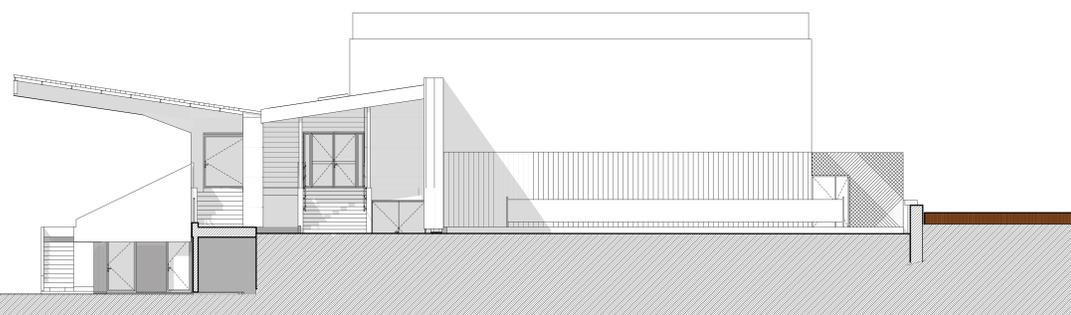

Façade Sud Est

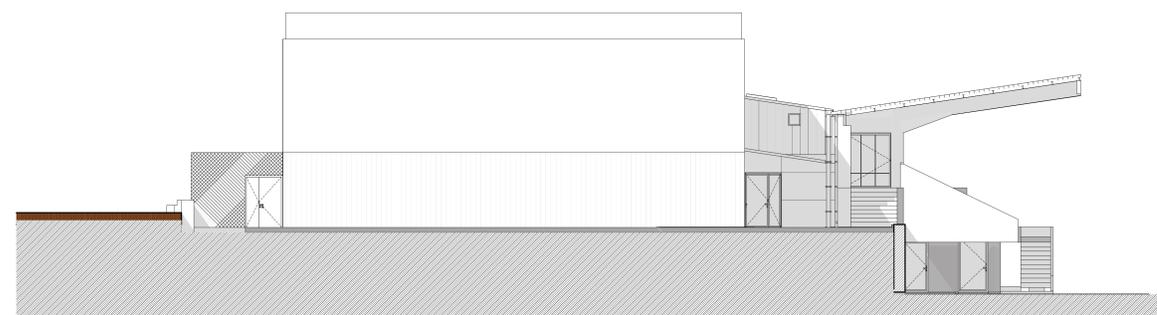

sébastien clayeyrolat architecte D.E.
19 avenue comtal - 19200 ussel
Tf 09 81 79 11 34 Tf 06 74 14 34 54 Tf 09 81 70 09 24 M s.clayeyrolat.architecte@orange.fr

BEMP BEMP 39, route de Beauze 23200 AUBUSSON

CS2N CS2N 38, rue Niel 63100 CLERMONT FERRAND

SIGMA SIGMA 5, rue du Chanoine Antoine Broquin 19100 BRIVE LA GAILLARDE

Maître d'Ouvrage
Ville d'USSEL
26 Avenue Marmontel - 19200 - USSEL

CREATION D'UN TENNIS COUVERT ET EXTENSION DES TRIBUNES DU STADE
Ensemble Sportif Municipal - 19200 - USSEL

COUPES - FACADES PC 3 - 5 éch. 1/100

A ESQ APS APD PC PRO EXE DOE

août 2017