

**Lot COUVERTURE**  
 - couverture en zinc à joint debout  
 - voilage 18 mm + film d'interposition  
 - lame d'air, tasseaux 35 mm  
 - parepluie

**Lot CHARPENTE**  
 - Chevrons planches 50 x 225 mm avec étrésoillons

**Lot PLATRIERIE**  
 - isolation par laine de verre entre chevrons ép = 220 mm ;  
 R = 6.25 m² KW  
 de type Isoconfort 35 revêtu kraft ou équivalent technique  
 - pare-vapeur

**Lot CHARPENTE**  
 - coiffe métallique en alu laqué pliée

**Lot SERRURERIE**  
 - bavette métallique à fournir (pose par le lot CHARPENTE)


**Lot CHARPENTE**  
 - Bardage en pin pose verticale non jointive, lames de largeur irrégulières, ép = 22 mm  
 - tasseaux 30 mm  
 - chevrons 65 mm  
 - vide 110 mm pour passage de DEP  
 - pare-pluie  
 - OSB 18 mm  
 - Structure MOB, ép = 145mm

**Lot PLATRIERIE**  
 - isolation par laine de verre ép = 140 mm ; R = 4.35 m² KW  
 - pare-vapeur  
 - isolation complémentaire ép = 60 mm ; R = 1.85 m² KW  
 - plaque de plâtre ép = 18 mm


**Lot SERRURERIE**  
 - isolant en polyuréthane + capotage en tôle alu laquée pliée 10/10°

**Lot SERRURERIE**  
 - profil en Z métallique PRS 420 x 80 mm


**Lot CHARPENTE**  
 - isolation laine de verre entre limon, ép = 120 mm, R = 3.42 m² KW  
 - pare pluie  
 - chevrons 60 x 60 mm  
 - bardage en pin ép = 22 mm

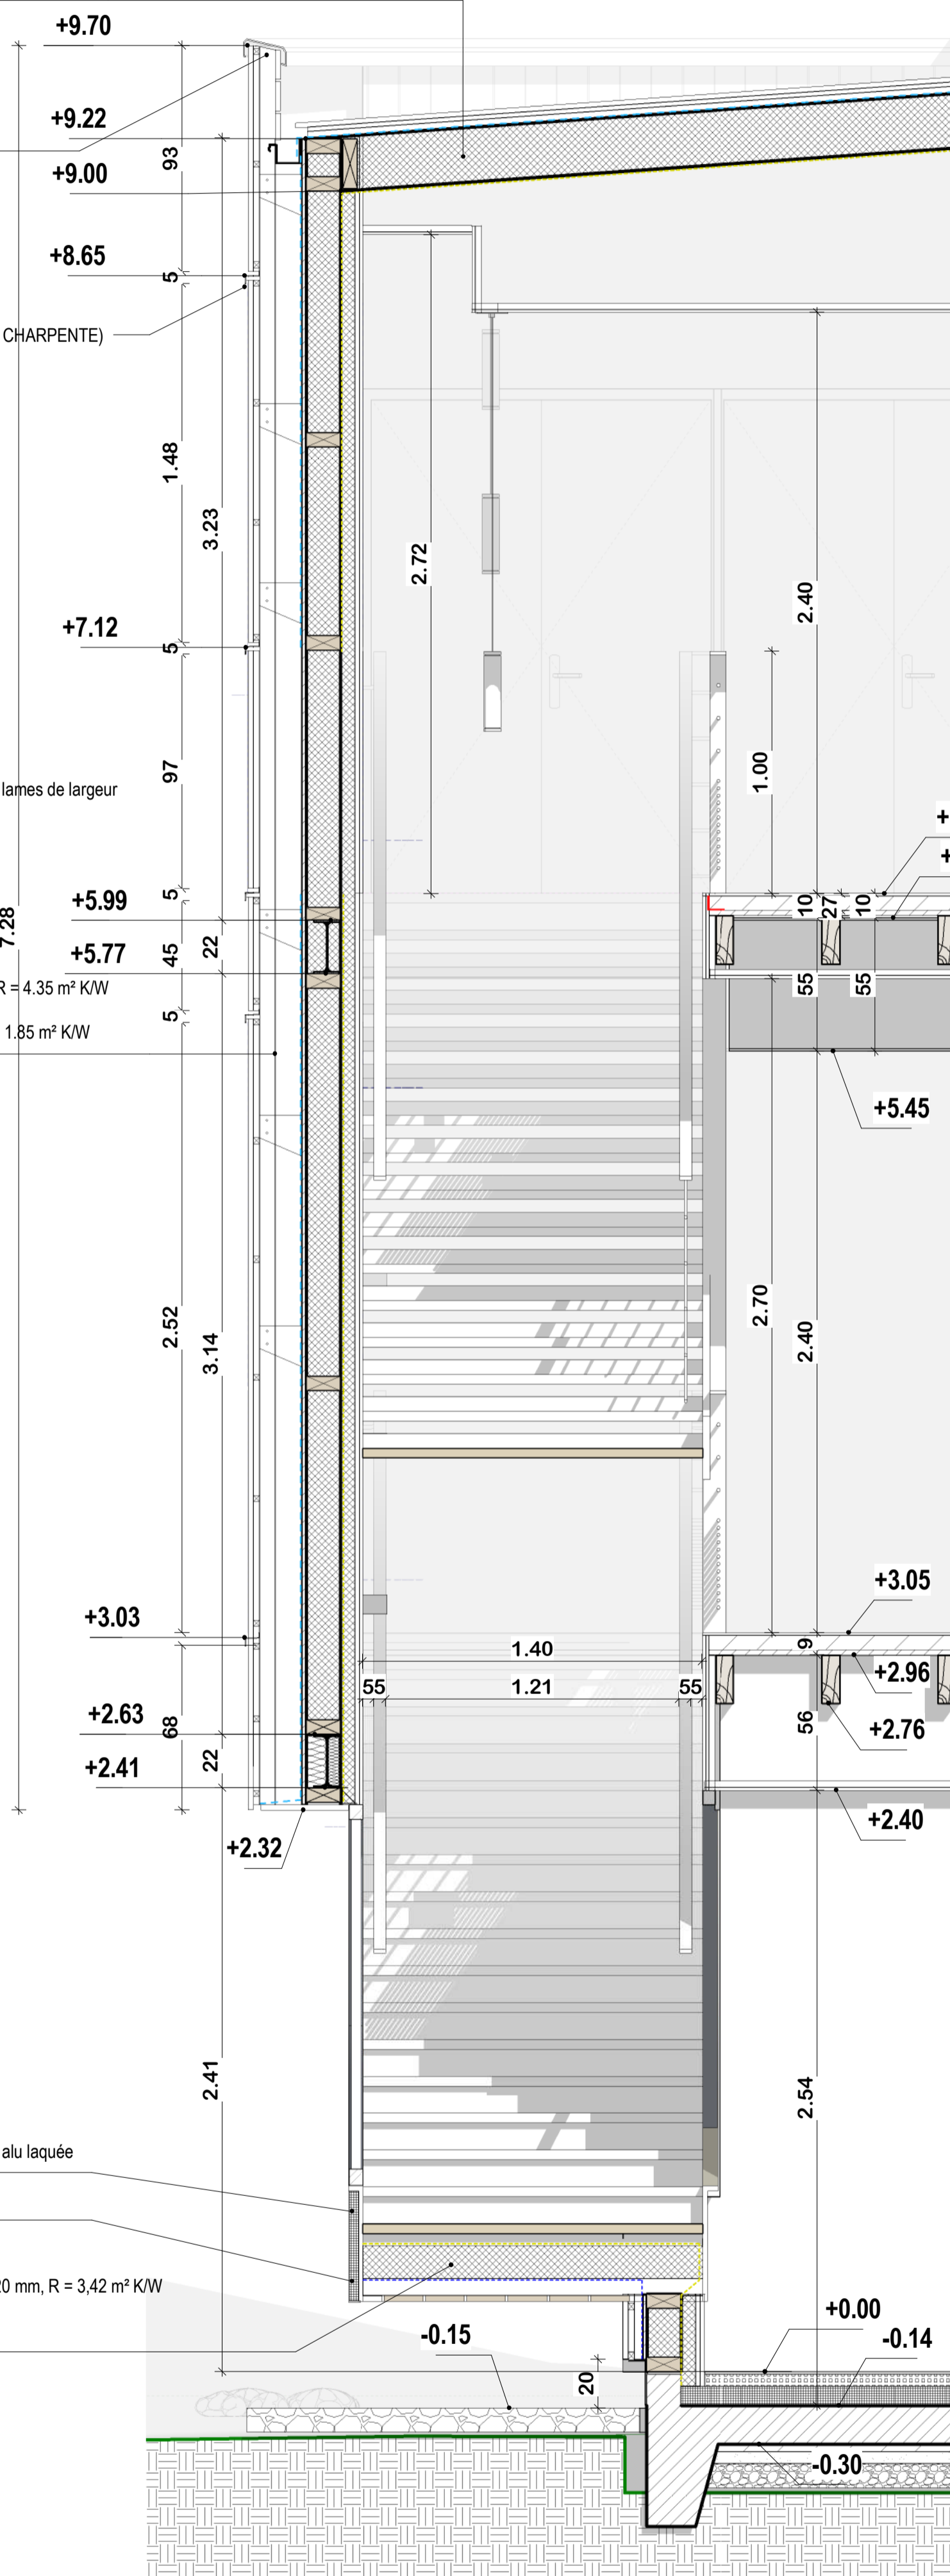

Coupe B  
1 : 20

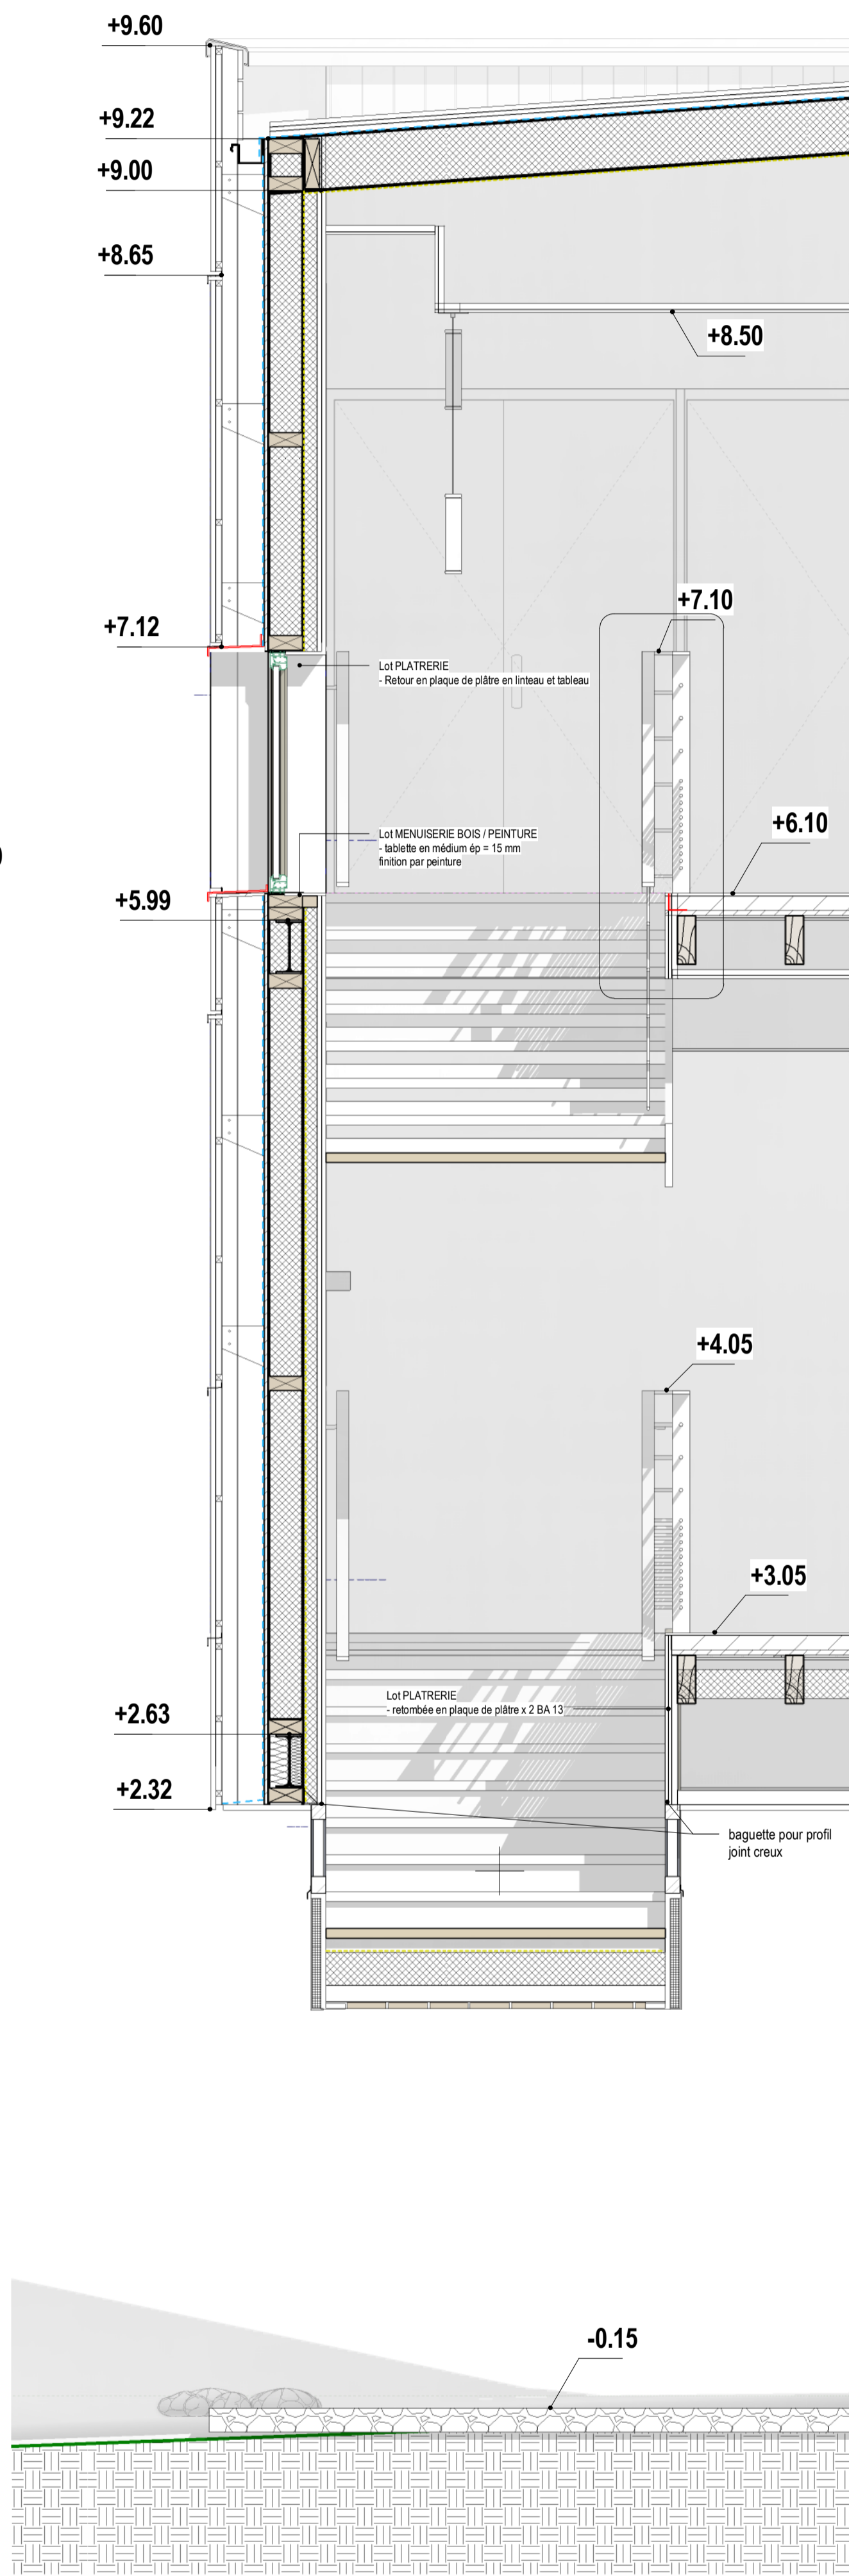

Coupe C  
1 : 20

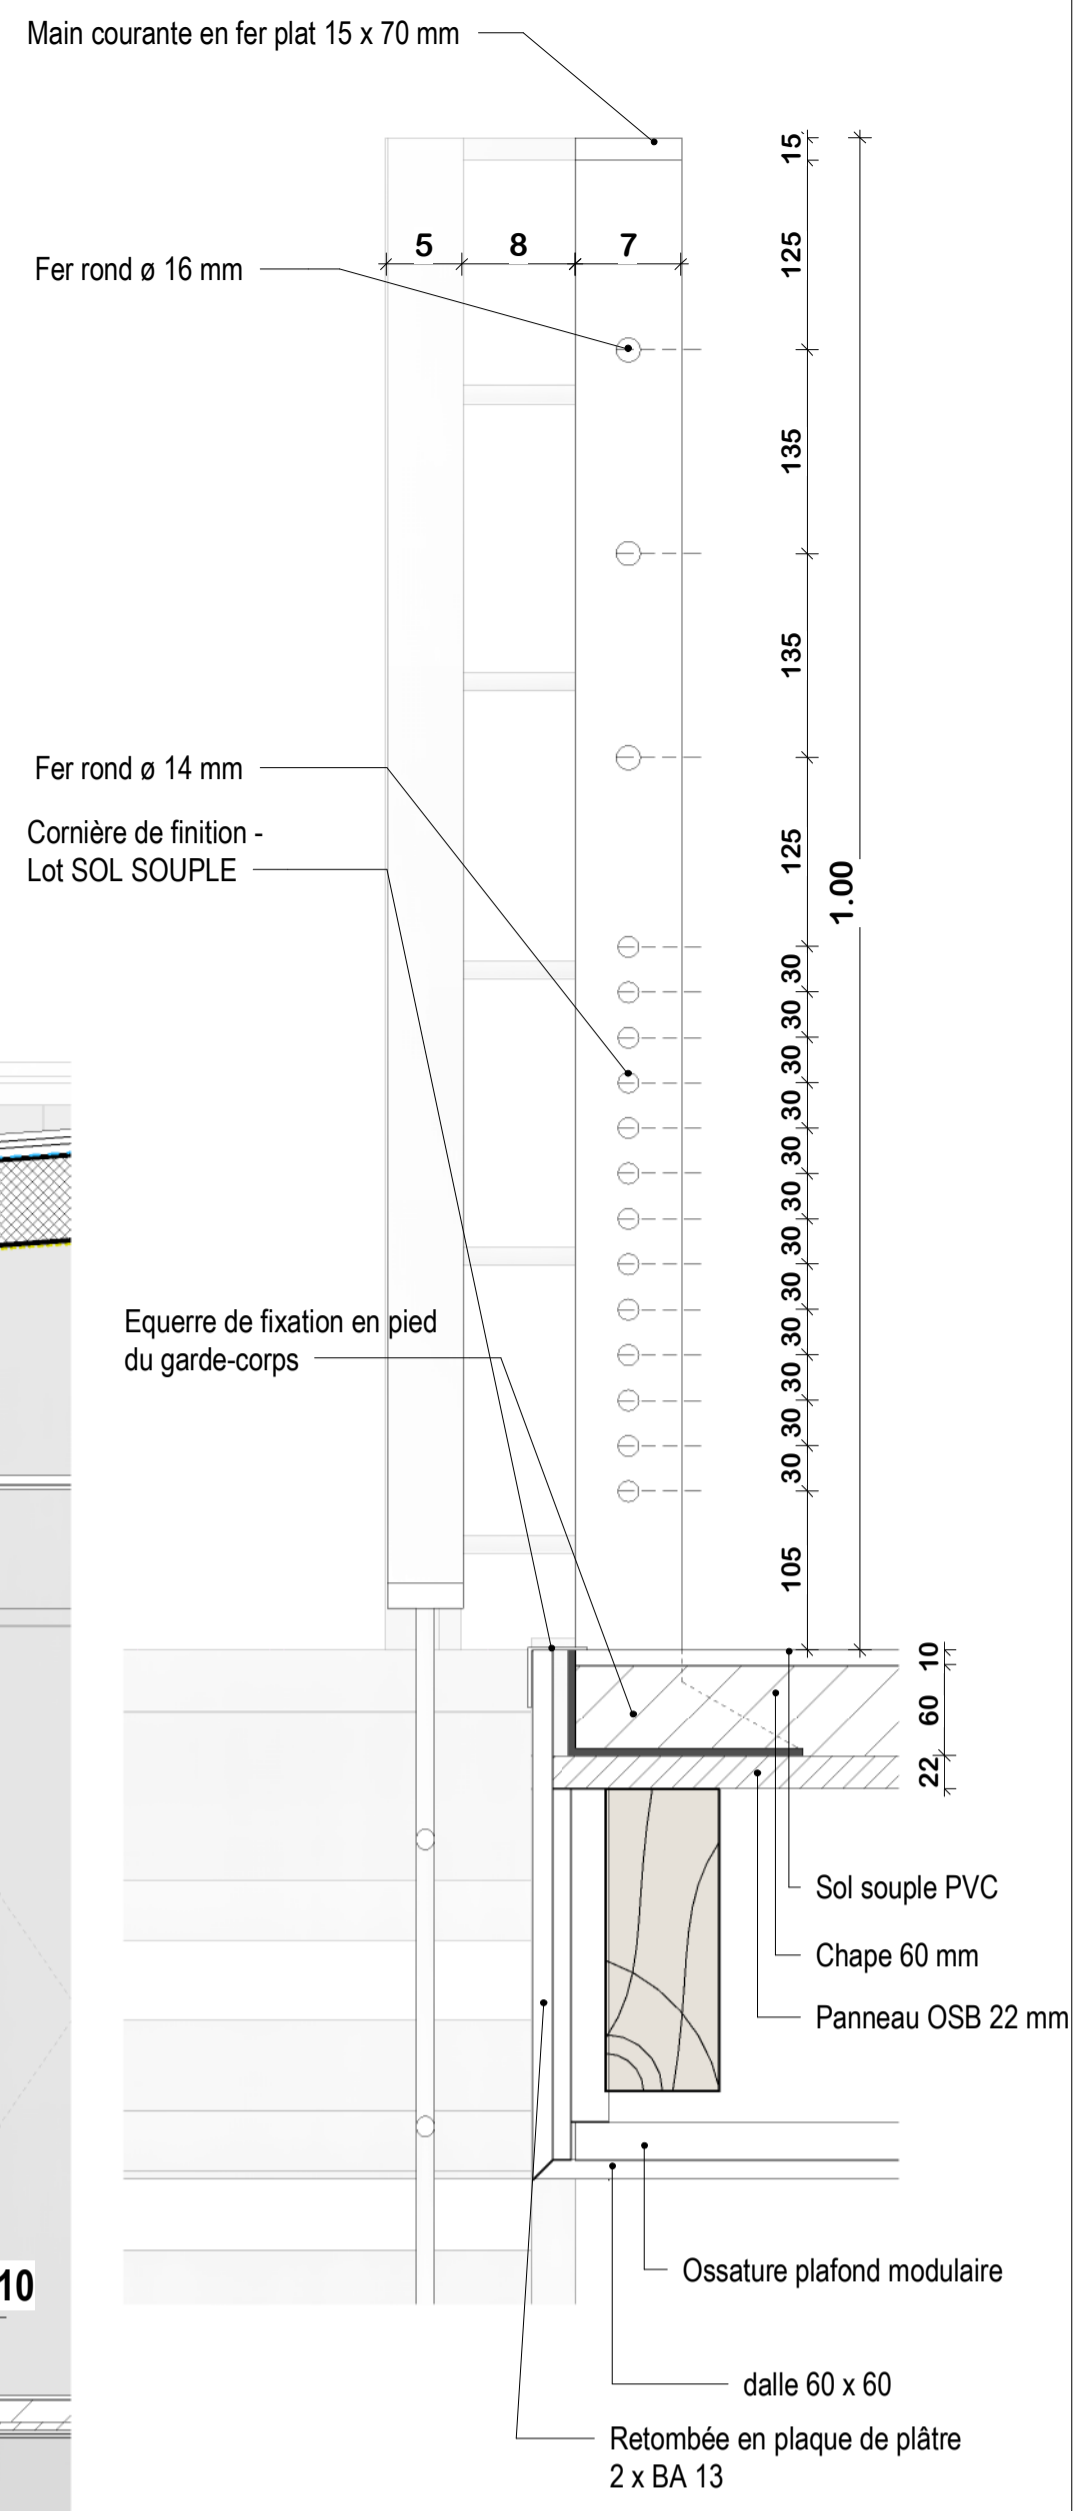

Détail sur Garde-corps  
1 : 5

NOTA : L'architecte n'est pas chargé d'une mission EXE, les calculs et dimensionnements de structure et de couverture sont à la charge des entreprises. Les principes et dimensions des fondations seront adaptés en fonction du sol.

NOTA : Les présents plans ont été établis sur la base de plans d'état des lieux. Pour toute exploitation de ces plans, il faudra prendre en compte les tolérances de relevé ainsi que les éventuels faux aplombs, faux niveaux, flèches et autres courbures. Il est impératif de vérifier toutes cotes sur place durant la phase travaux.

**NIVEAU**  
 Le niveau noté 0.00 en phase projet est à +0.10 m du niveau 0.00 de l'état des lieux. Le niveau 0.00 PROJET étant la référence de tous les plans projets

**DCE** Réhabilitation et extension d'un bâtiment en Espace de Santé Rural  
 14 PROJET - Coupe B et C  
 Maître d'ouvrage COMMUNE DE LISLE

