



FACADE SUD-OUEST

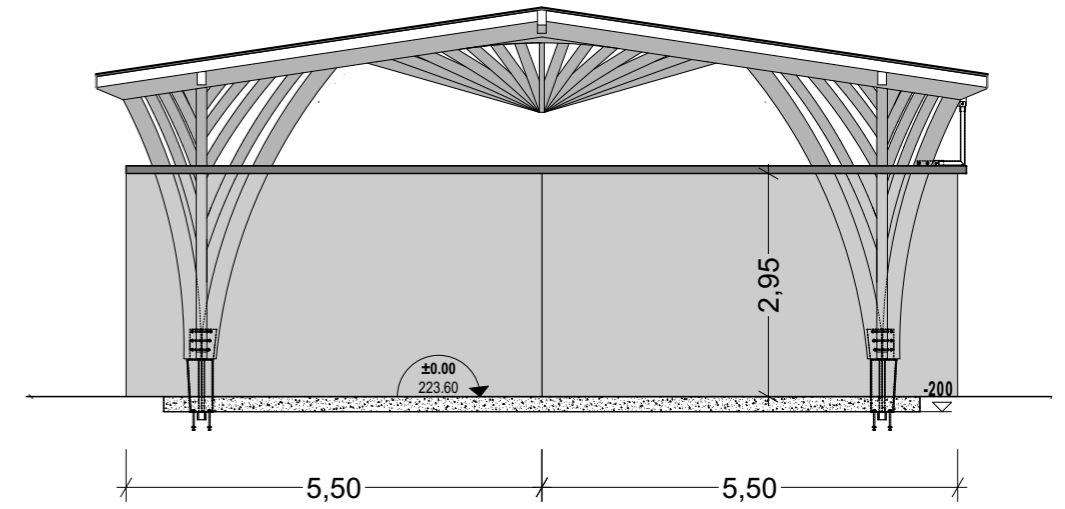

FACADE NORD-OUEST

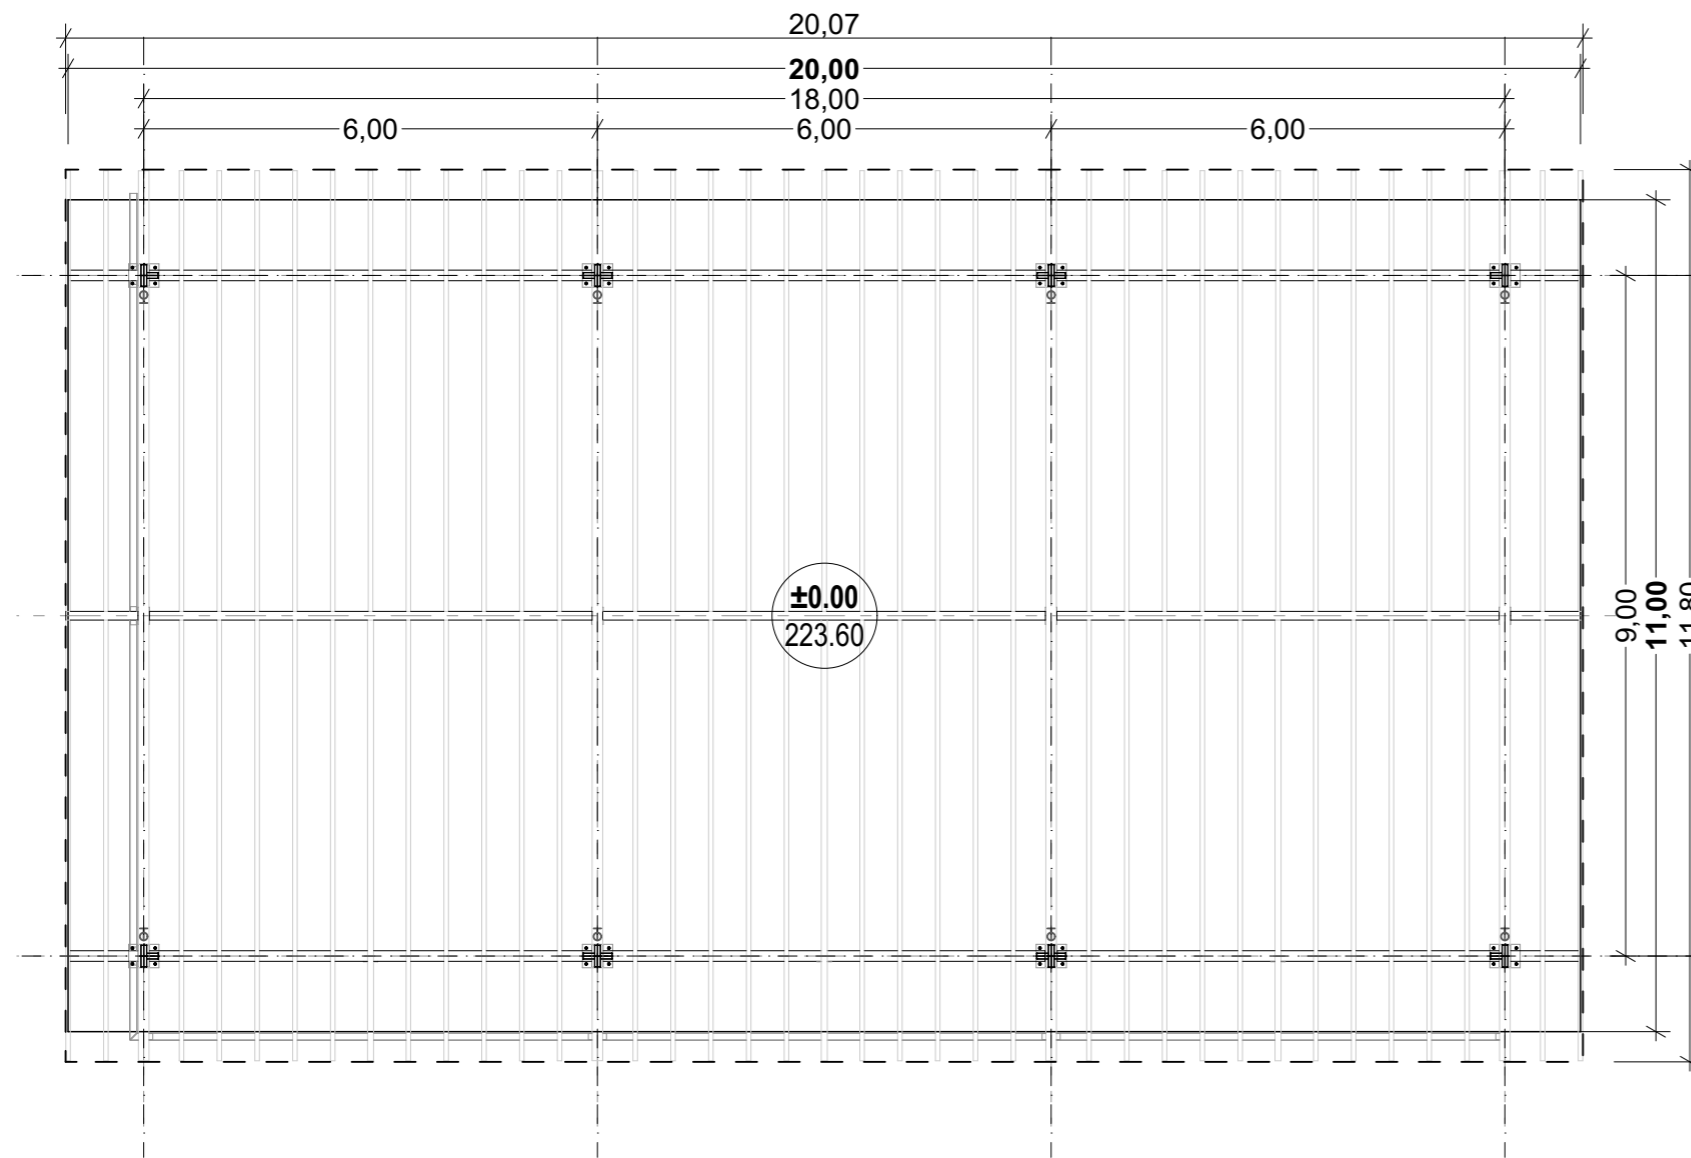

PLAN REZ-DE-CHAUSSÉE

