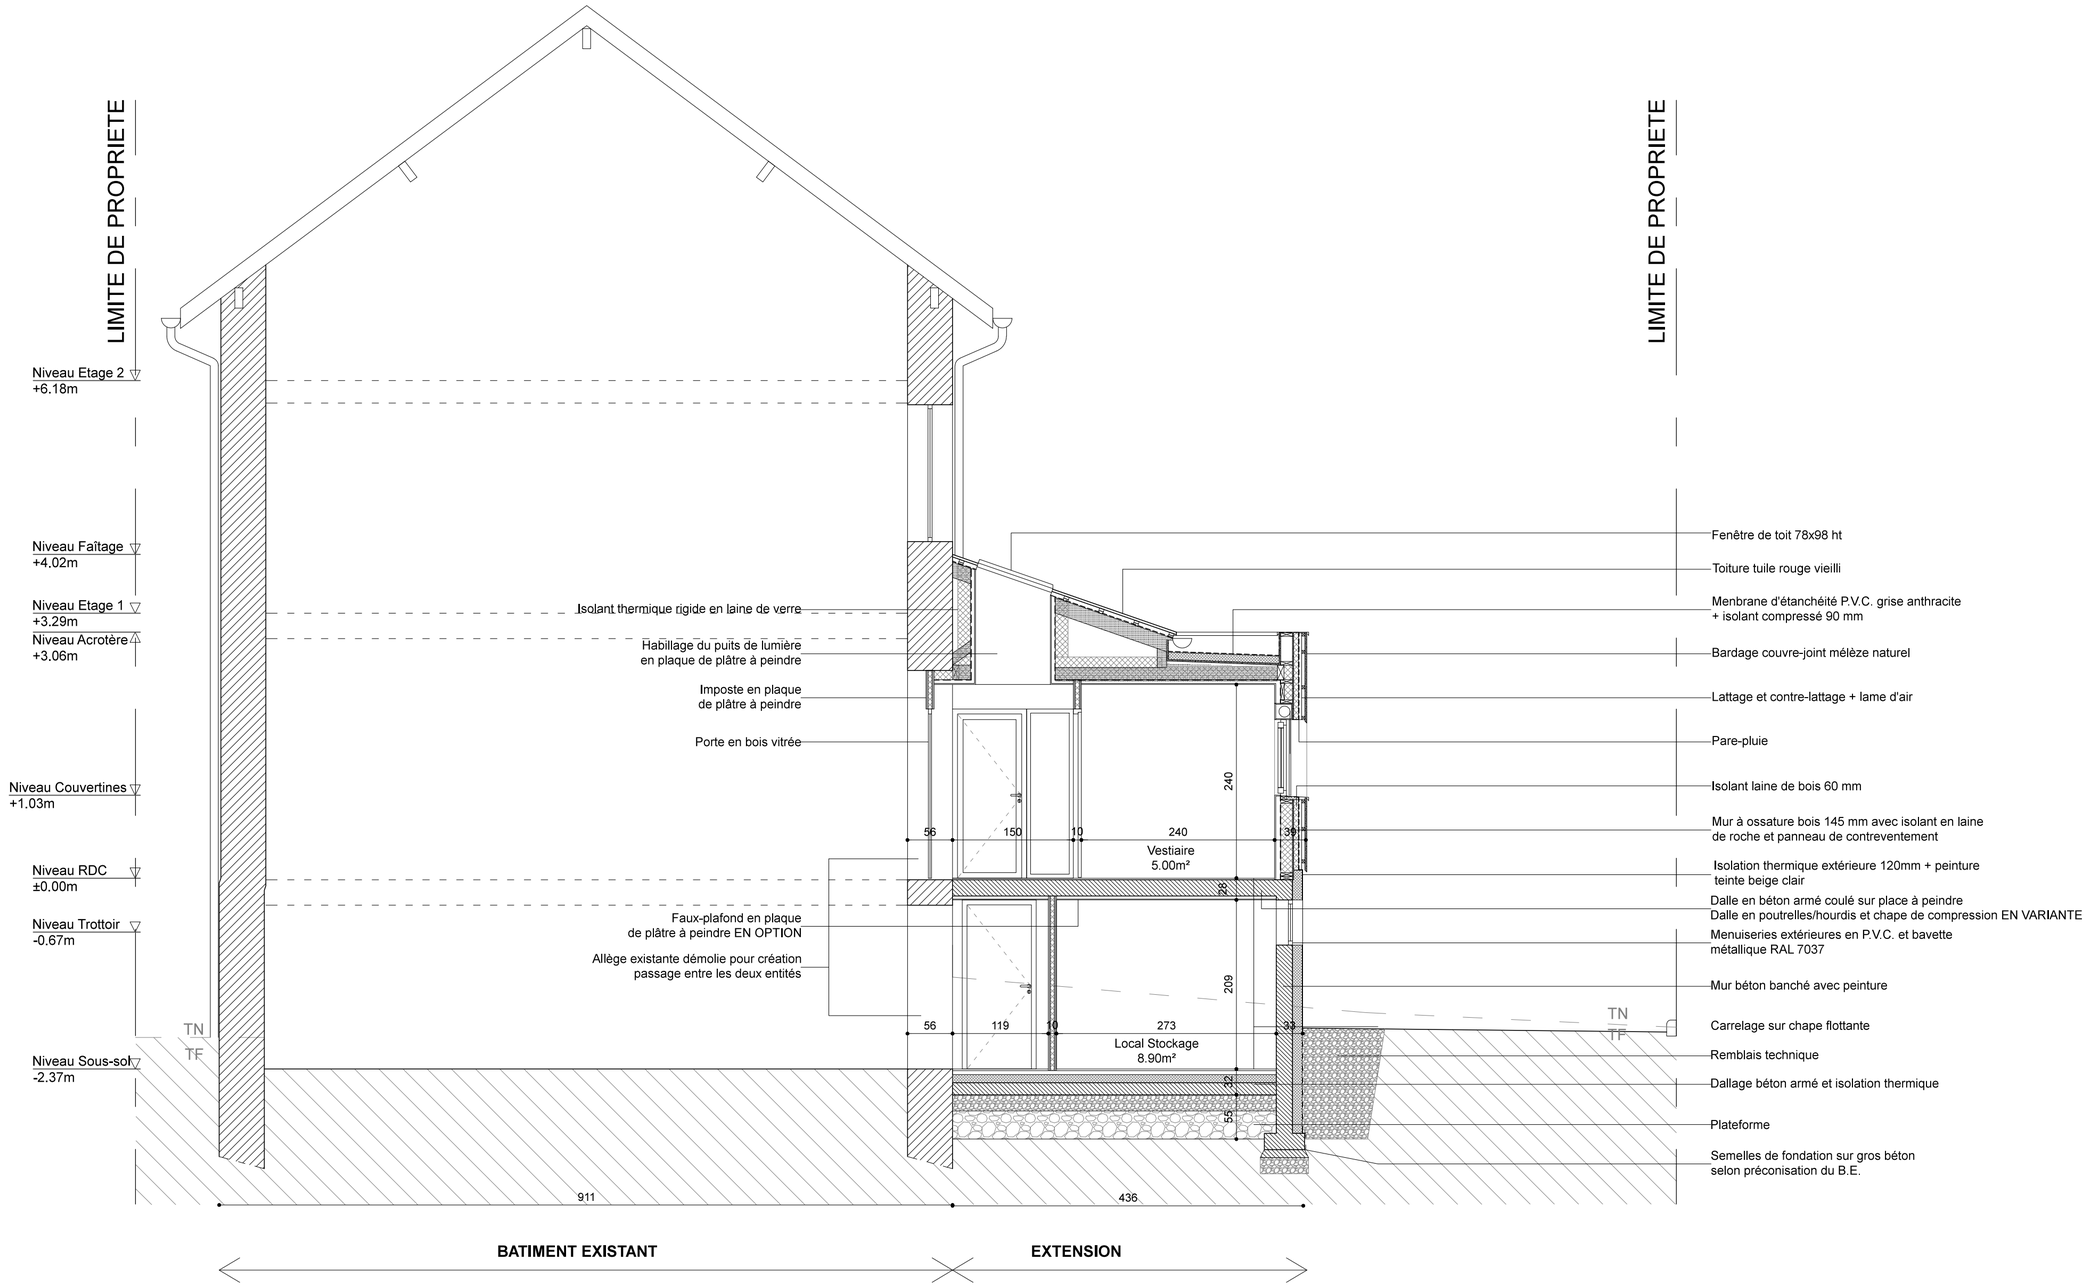

Extension de la crèche "LA MAISON DES PETITS" et de la cantine scolaire - 156 Rue de l'Hôtel de Ville / 88 400 Xonrupt-Longemer			Mairie de XONRUPT-LONGEMER		08 Juin 2017
B 04	Coupe transversale A-A / état projet	Format : 640 x 420 mm	Echelle : 1 - 50 éme	DET	indice A

diptyk ARCHITECTES
18 Montée de Forgotte
88 400 GERARDMER
contact@diptykarchitectes.com
T. 03 29 52 22 73