
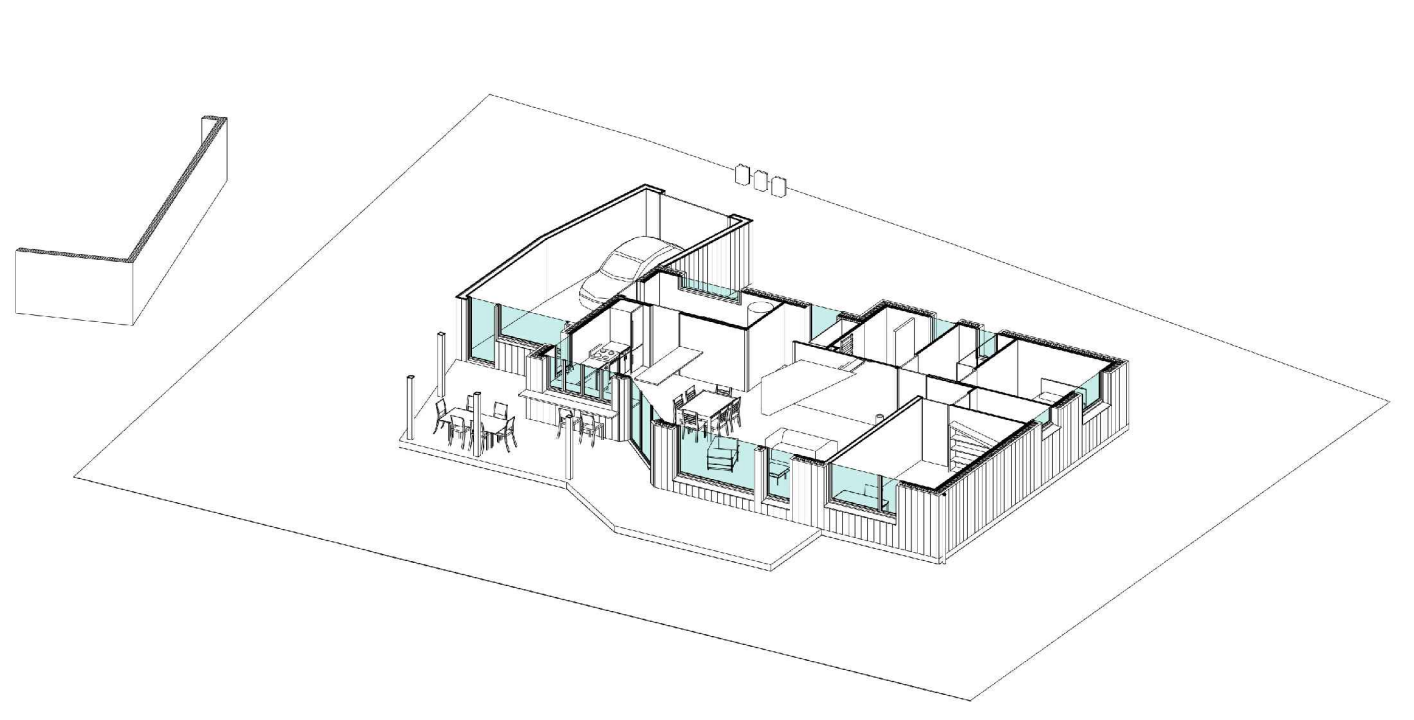
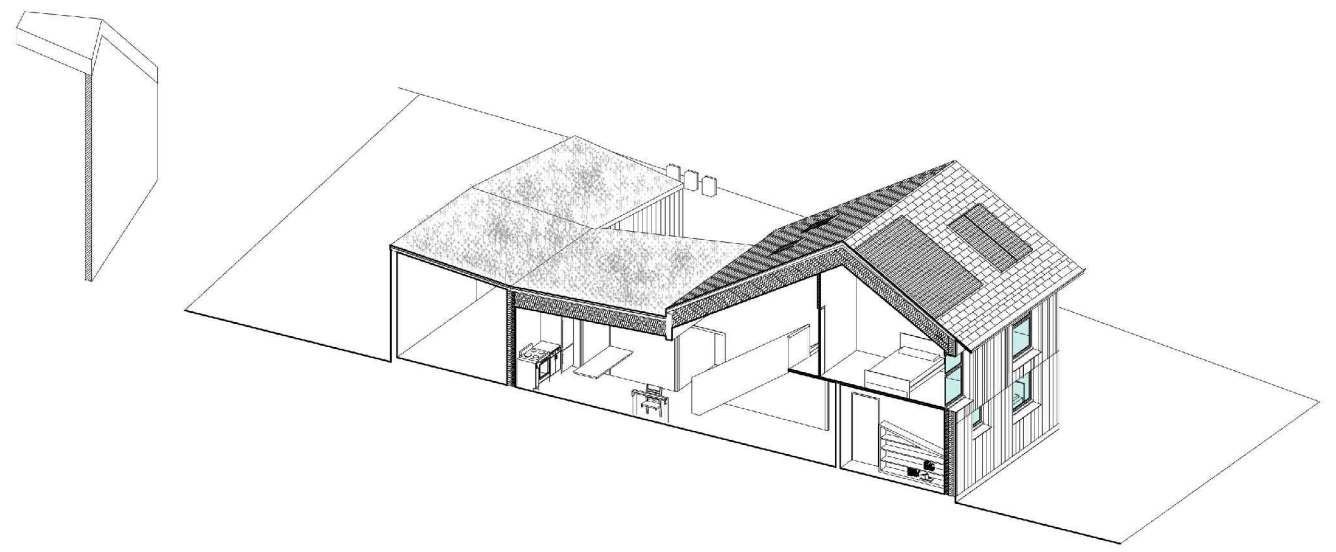
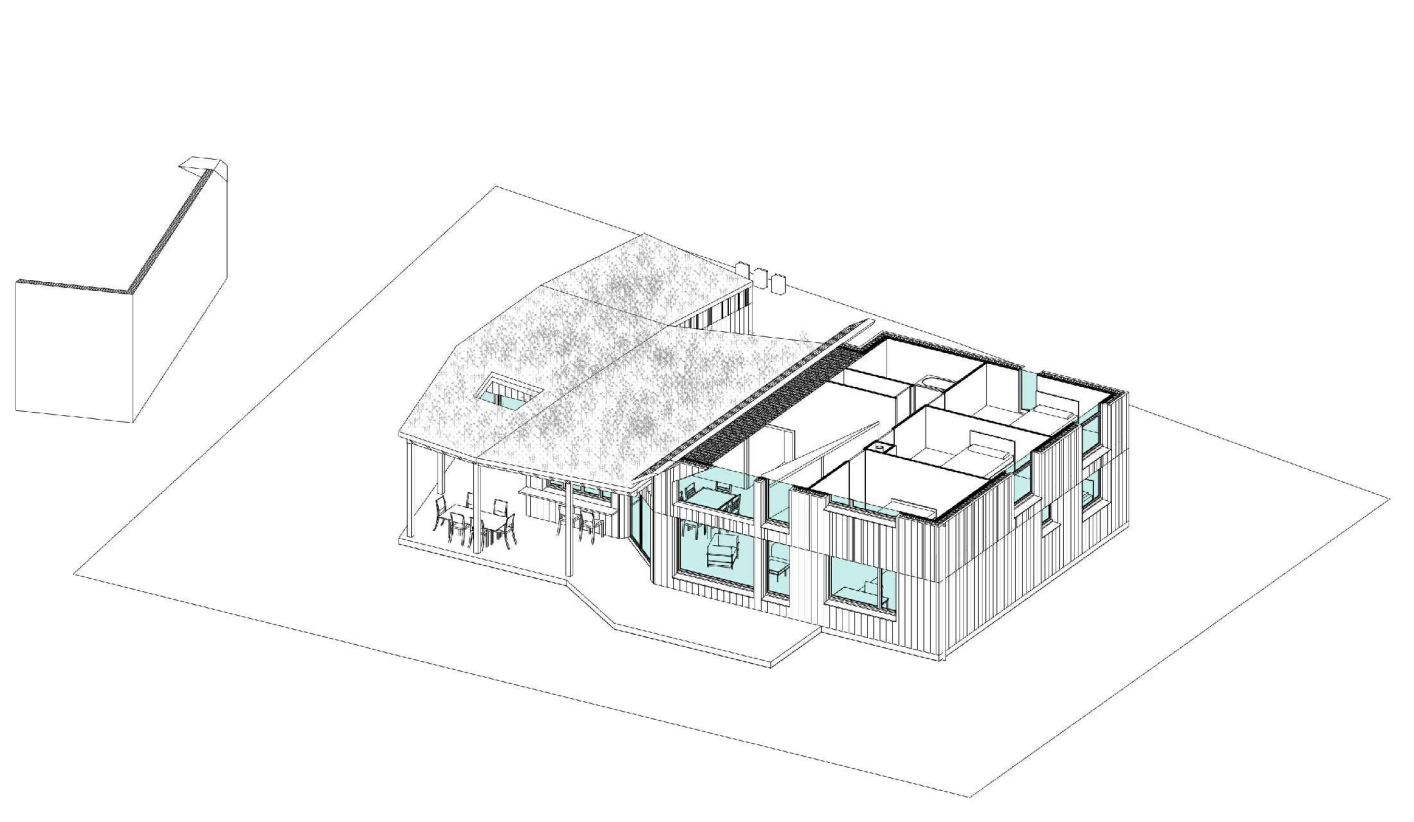


édité le 01-06-18
modifié le 12-03-19
PRO-05
ech
1/50ième

COMMUNICATION
PERSPECTIVES ECORCHEES
ALTRA Architectes - 39 rue Bougainville, 44200 Nantes
Camille VASSOR - Architecte DPLG -

Projet d'une construction d'une maison individuelle
18 avenue de Kerhaut,
44510 LE POULIGUEN

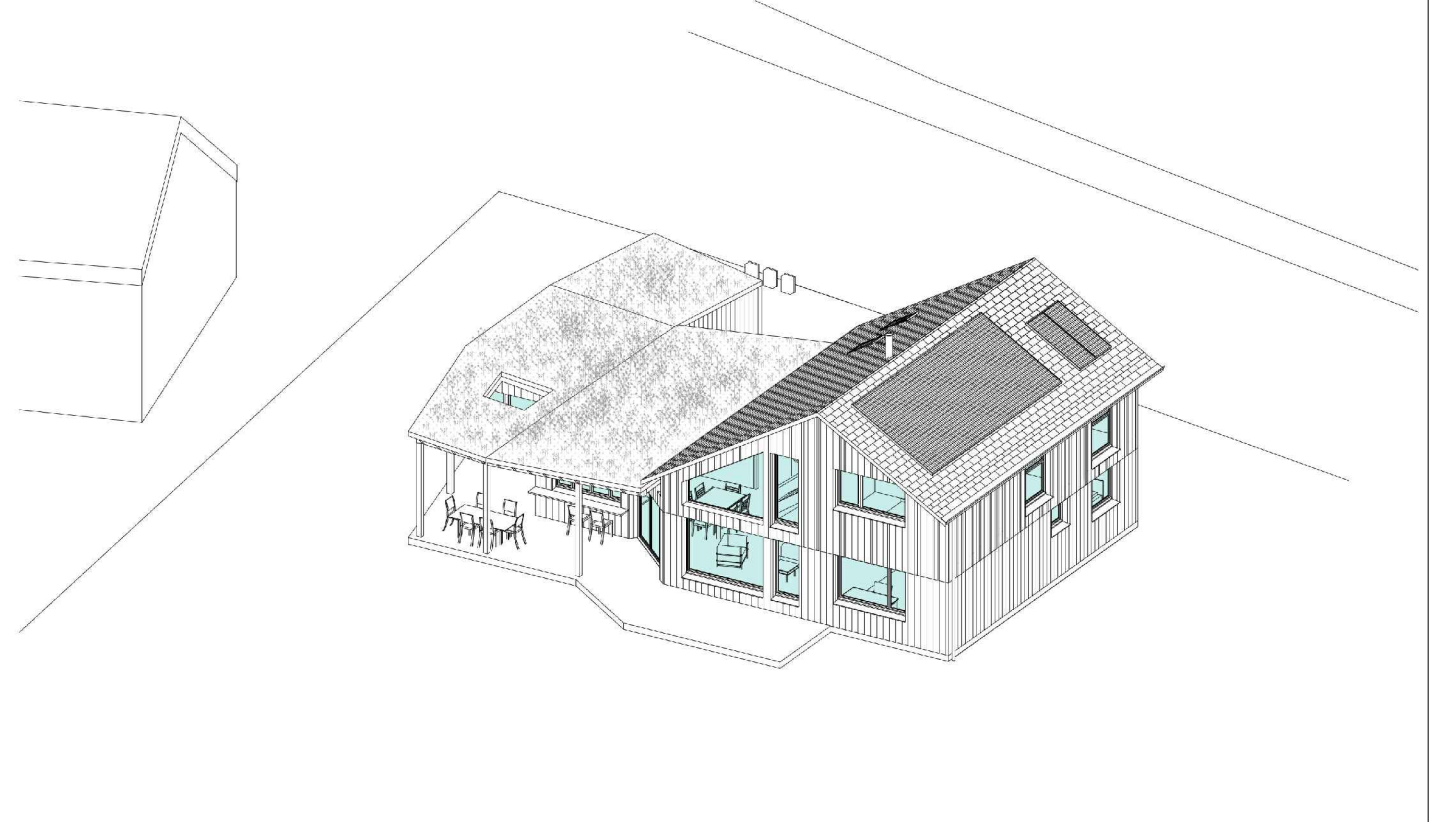


édité le 01-06-18
modifié le 12-03-19
ech
1/50ième

PLAN COURANT RDC
ALTRA Architectes - 39 rue Bougainville, 44200 Nantes
Camille VASSOR - Architecte DPLG

PROJET DE CONCEPTION
DOSSIER DE PROJET DE CONCEPTION


Projet d'une construction d'une maison individuelle
18 avenue de Kerhaut,
44510 LE POULIGUEN

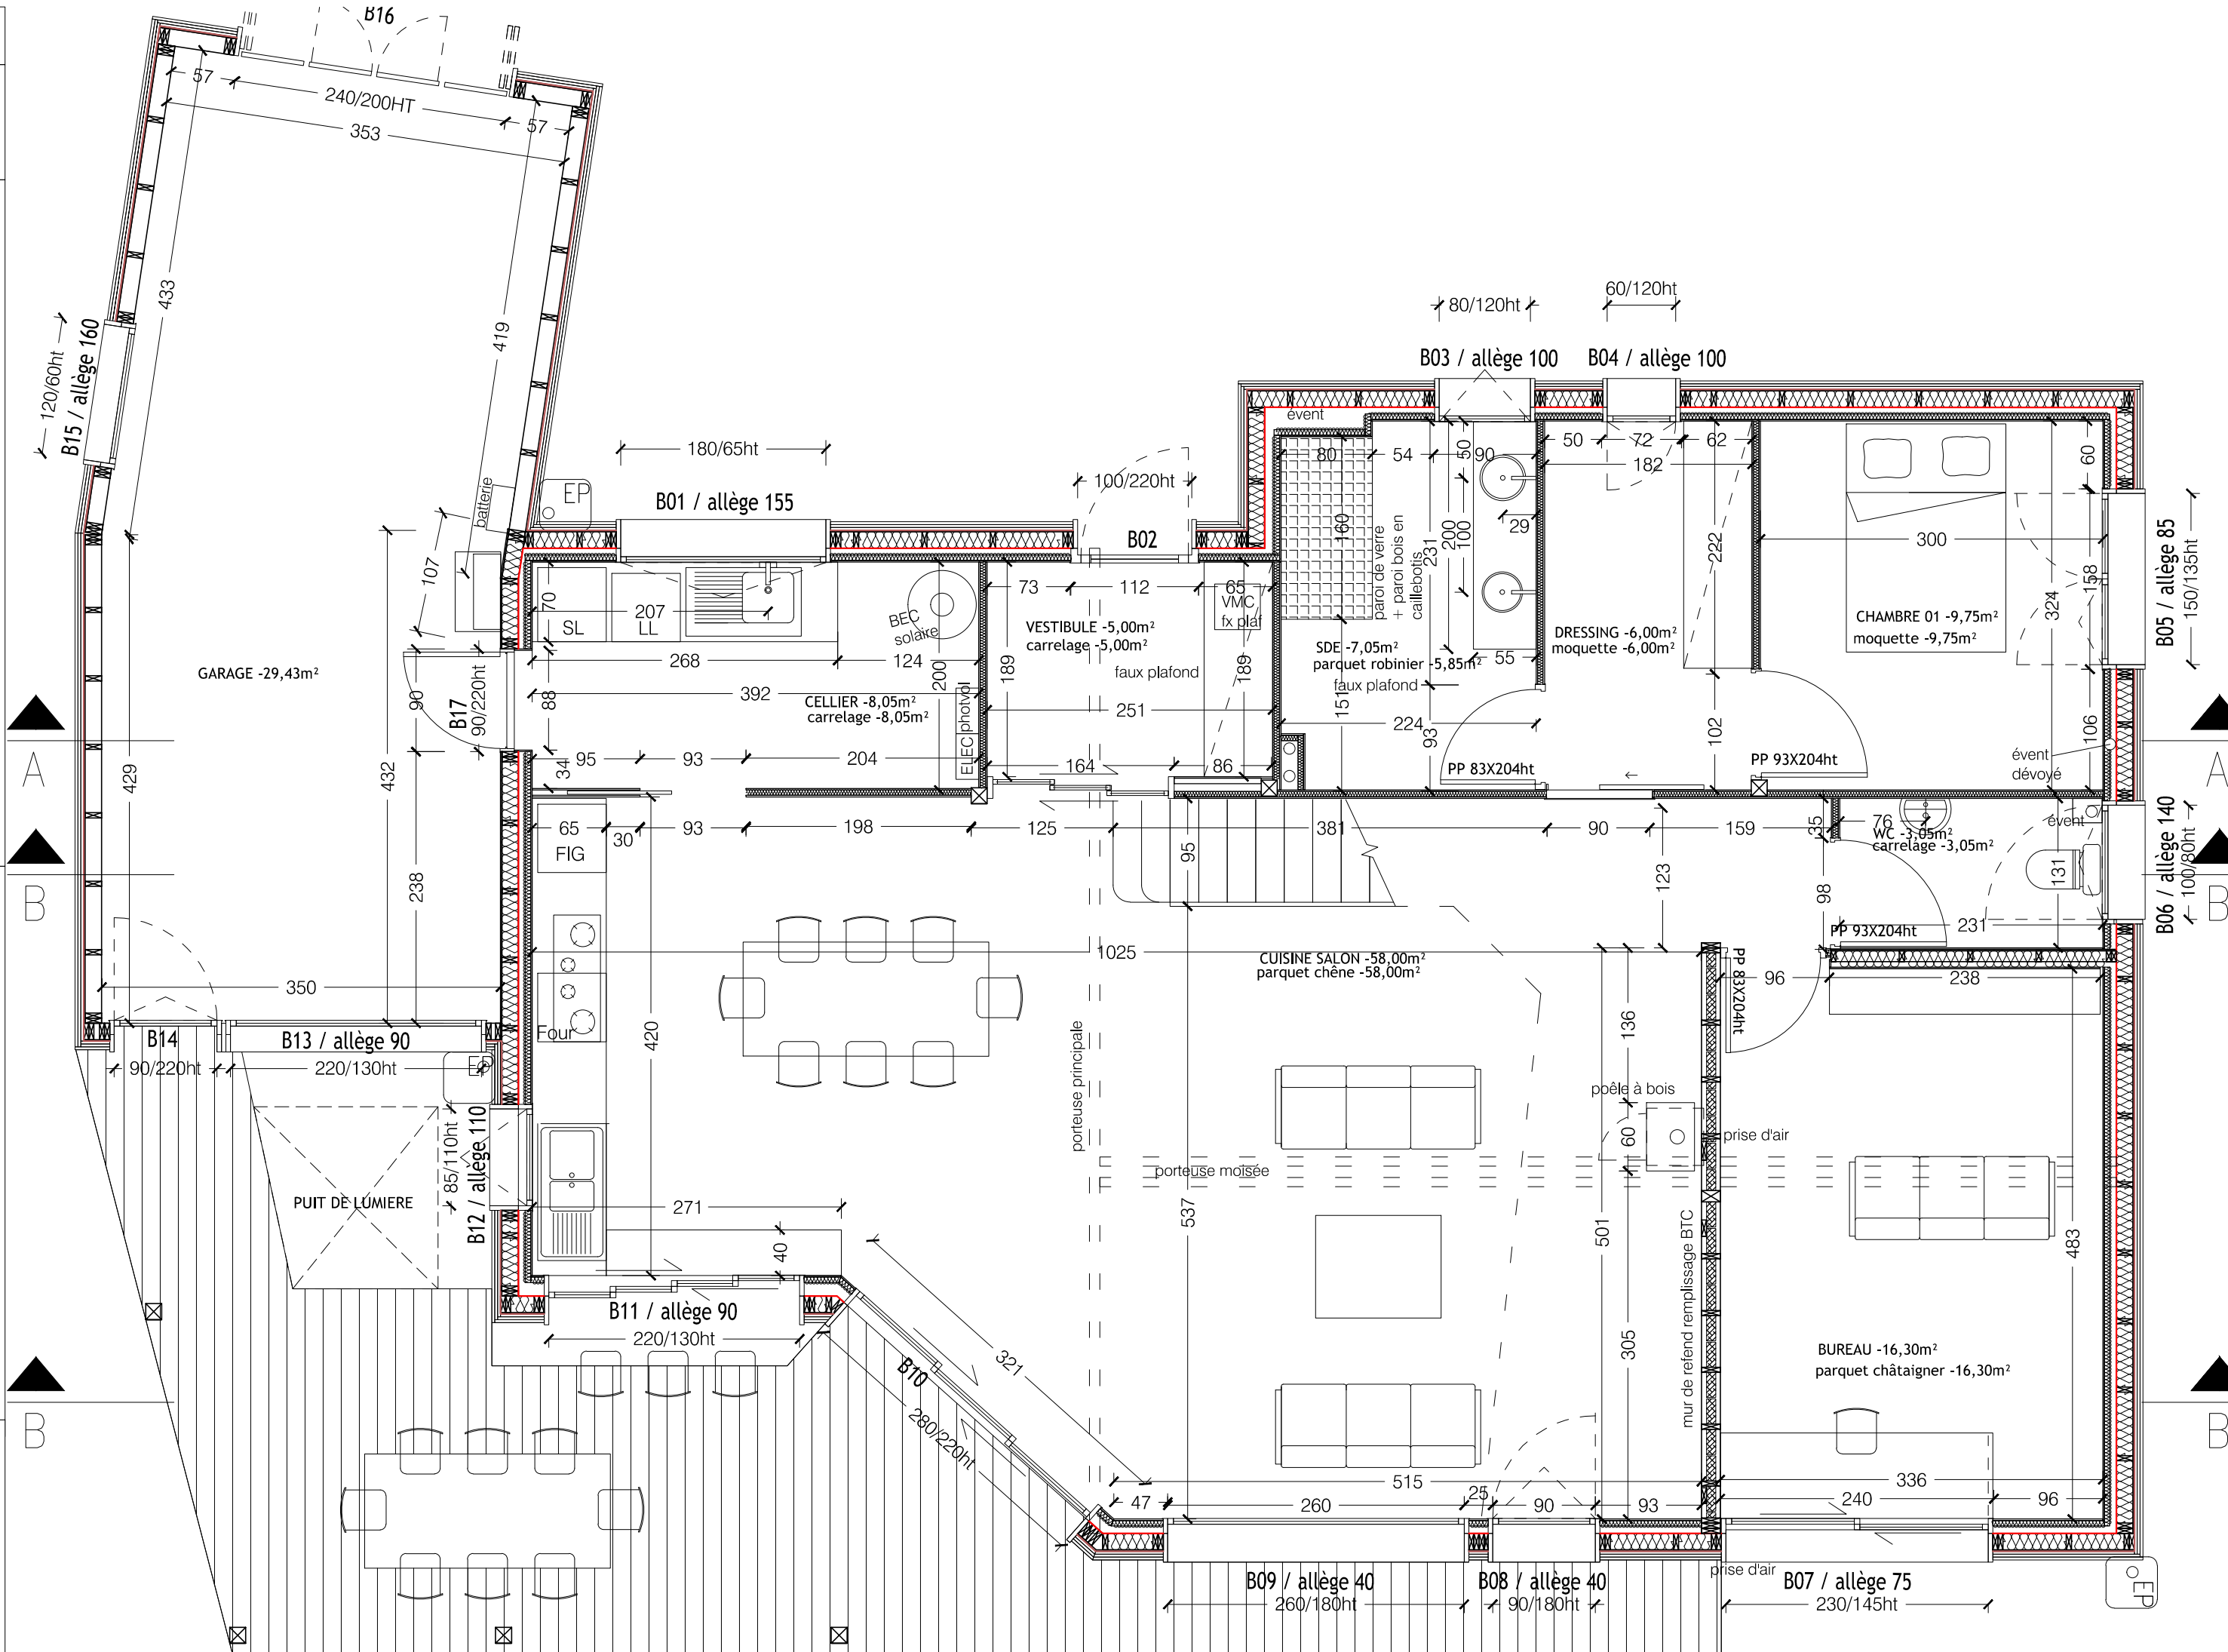

édité le 01-06-18
 modifié le 12-03-19
 ech
 1/50ième

DOSSIER DE PROJET DE CONCEPTION
 PLAN COURANT ETAGE
 ALTRA Architectes - 39 rue Bougainville, 44200 Nantes
 Camille VASSOR - Architecte DPLG -

Projet d'une construction d'une maison individuelle
 18 avenue de Kerhaut,
 44510 LE POULIGUEN

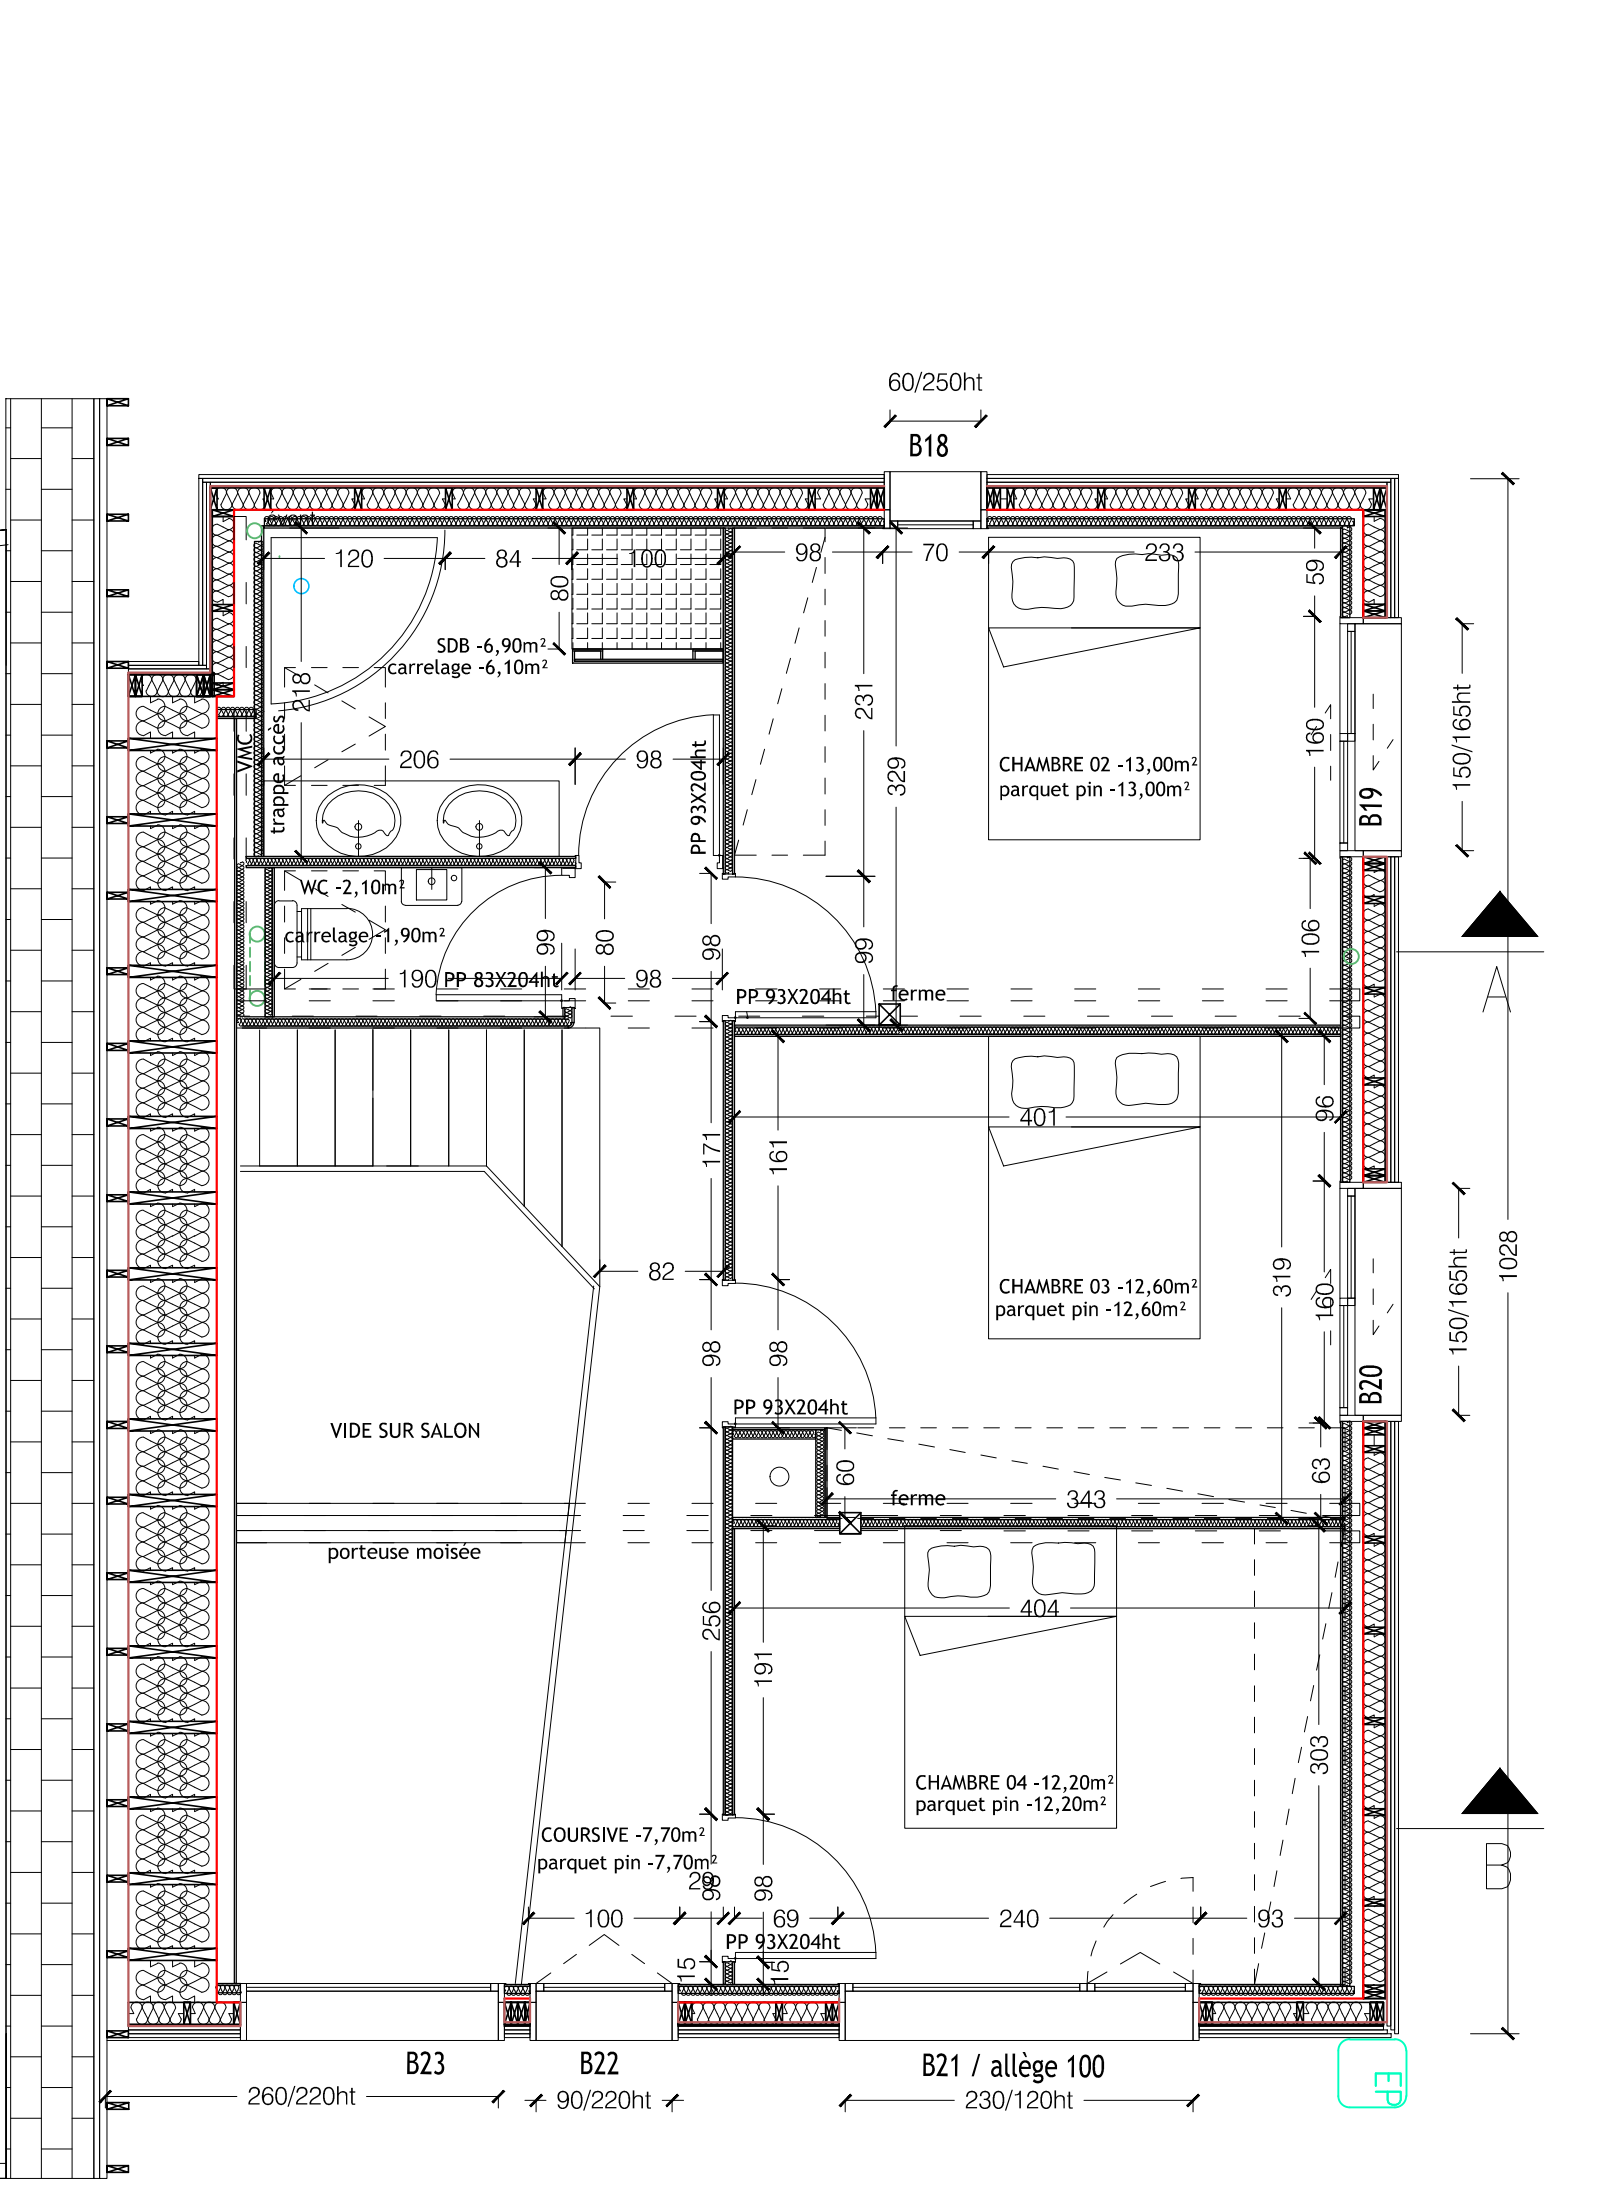

Projet d'une construction d'une maison individuelle
18 avenue de Kerhaut,
44510 LE POULIGUEN



DOSSIER DE PROJET DE CONCEPTION


PLAN DE COUPE AA'

ALTRA Architectes - 39 rue Bougainville, 44200 Nantes
Camille VASSOR - Architecte DPLG -

édité le 01-06-18

modifié le 29-01-19


ech
1/50ième
PRO-09

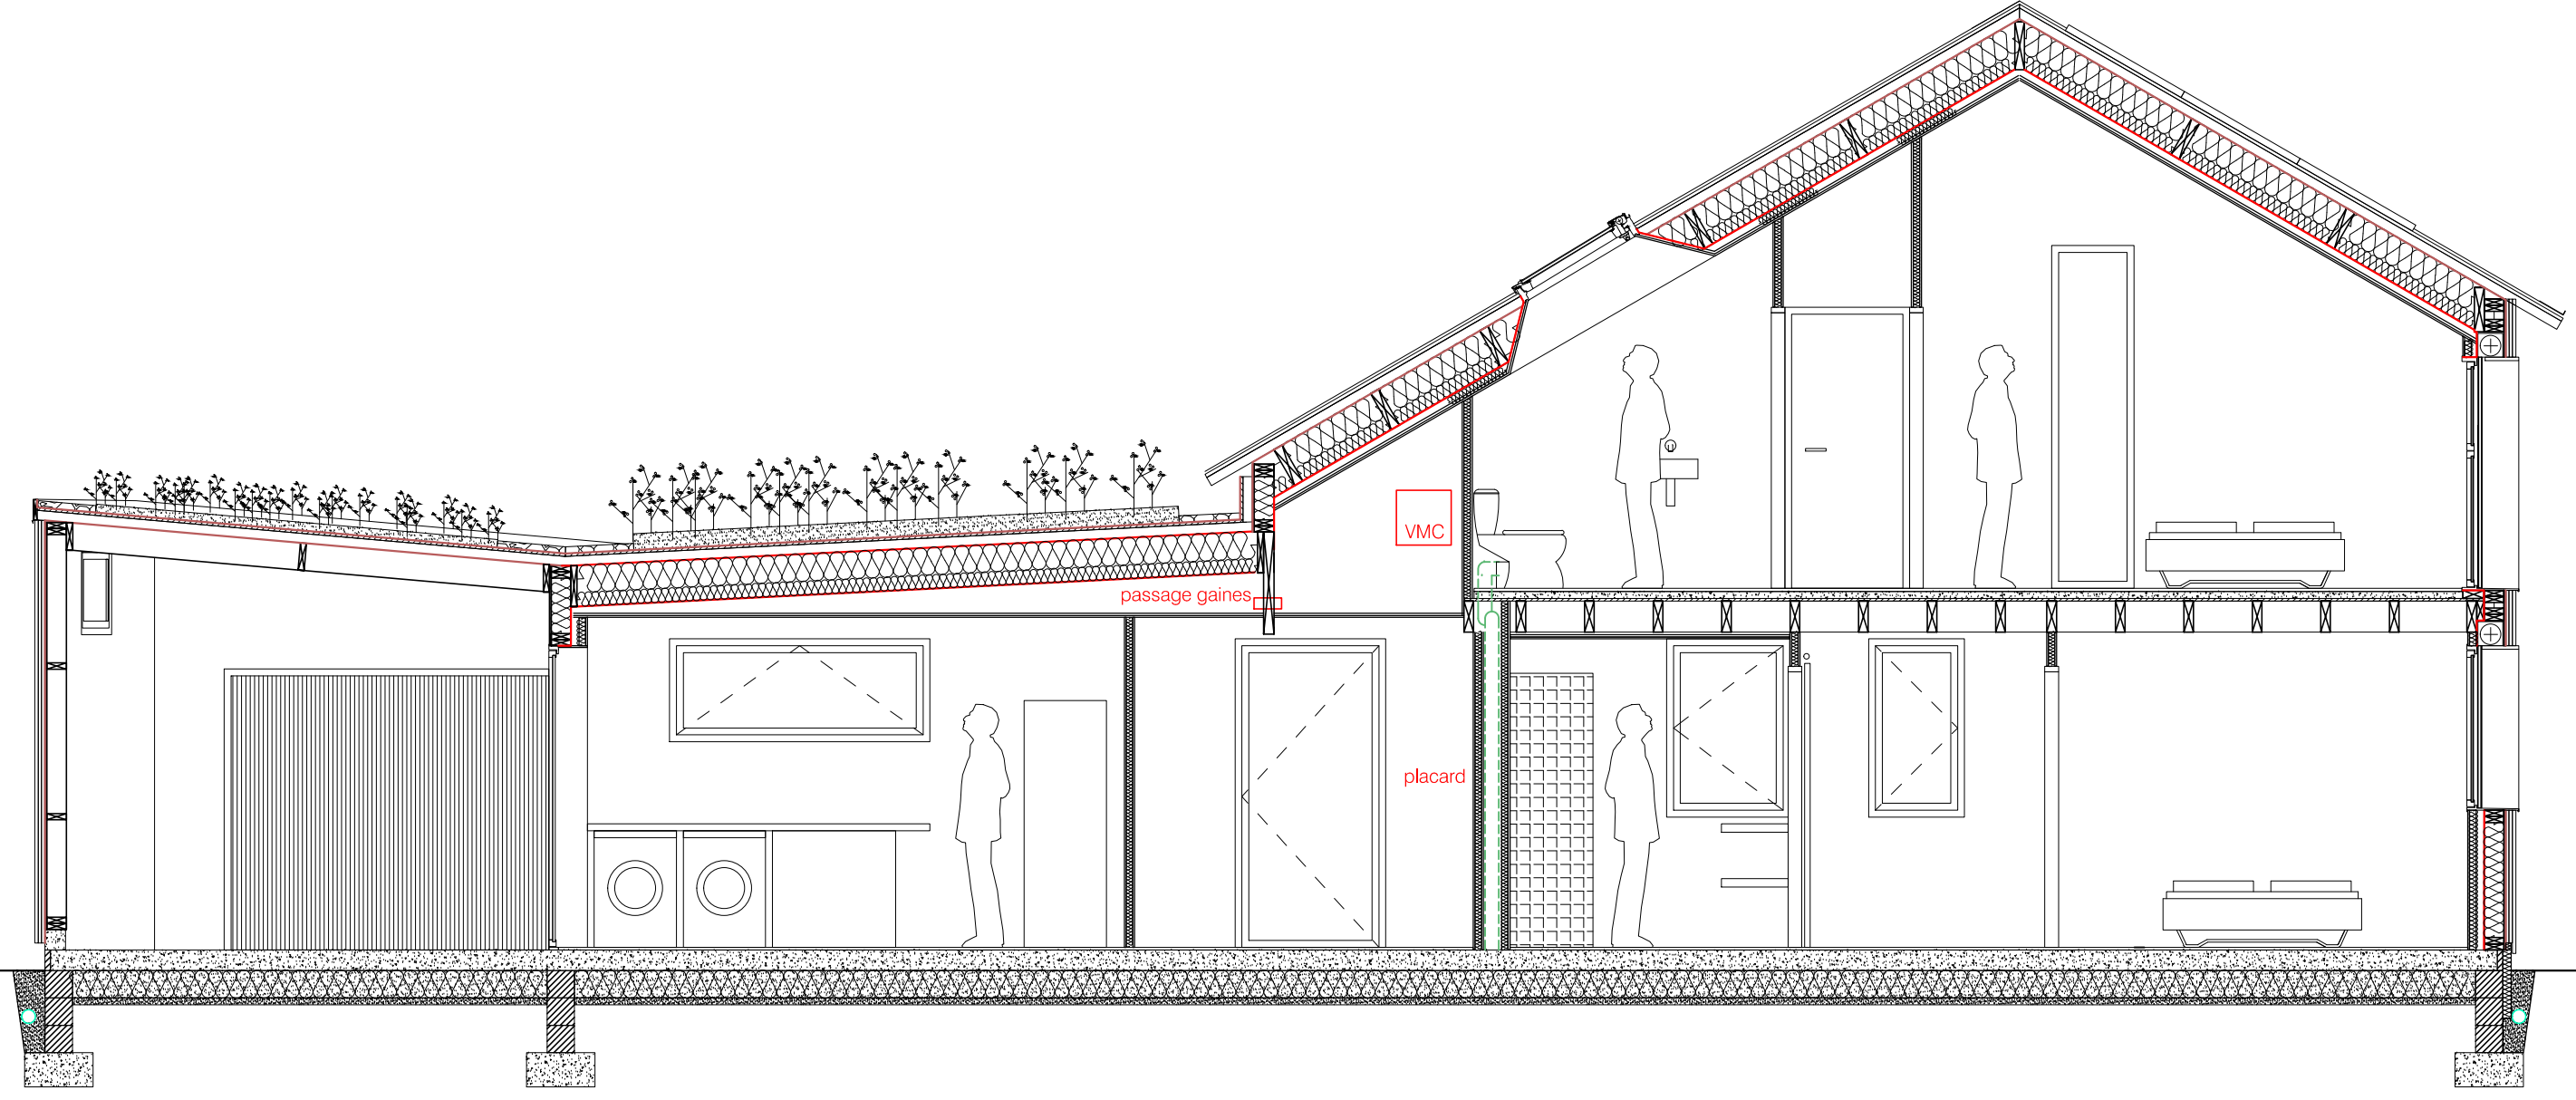


édité le 01-06-18
modifié le 18-09-18
éch
1/50ième

DOSSIER DE PROJET DE CONCEPTION
PLAN DE COUPE BB'
ALTRA Architectes - 39 rue Bougainville, 44200 Nantes
Camille VASSOR - Architecte DPLG -

Projet d'une construction d'une maison individuelle
18 avenue de Kerhaut,
44510 LE POULIGUEN

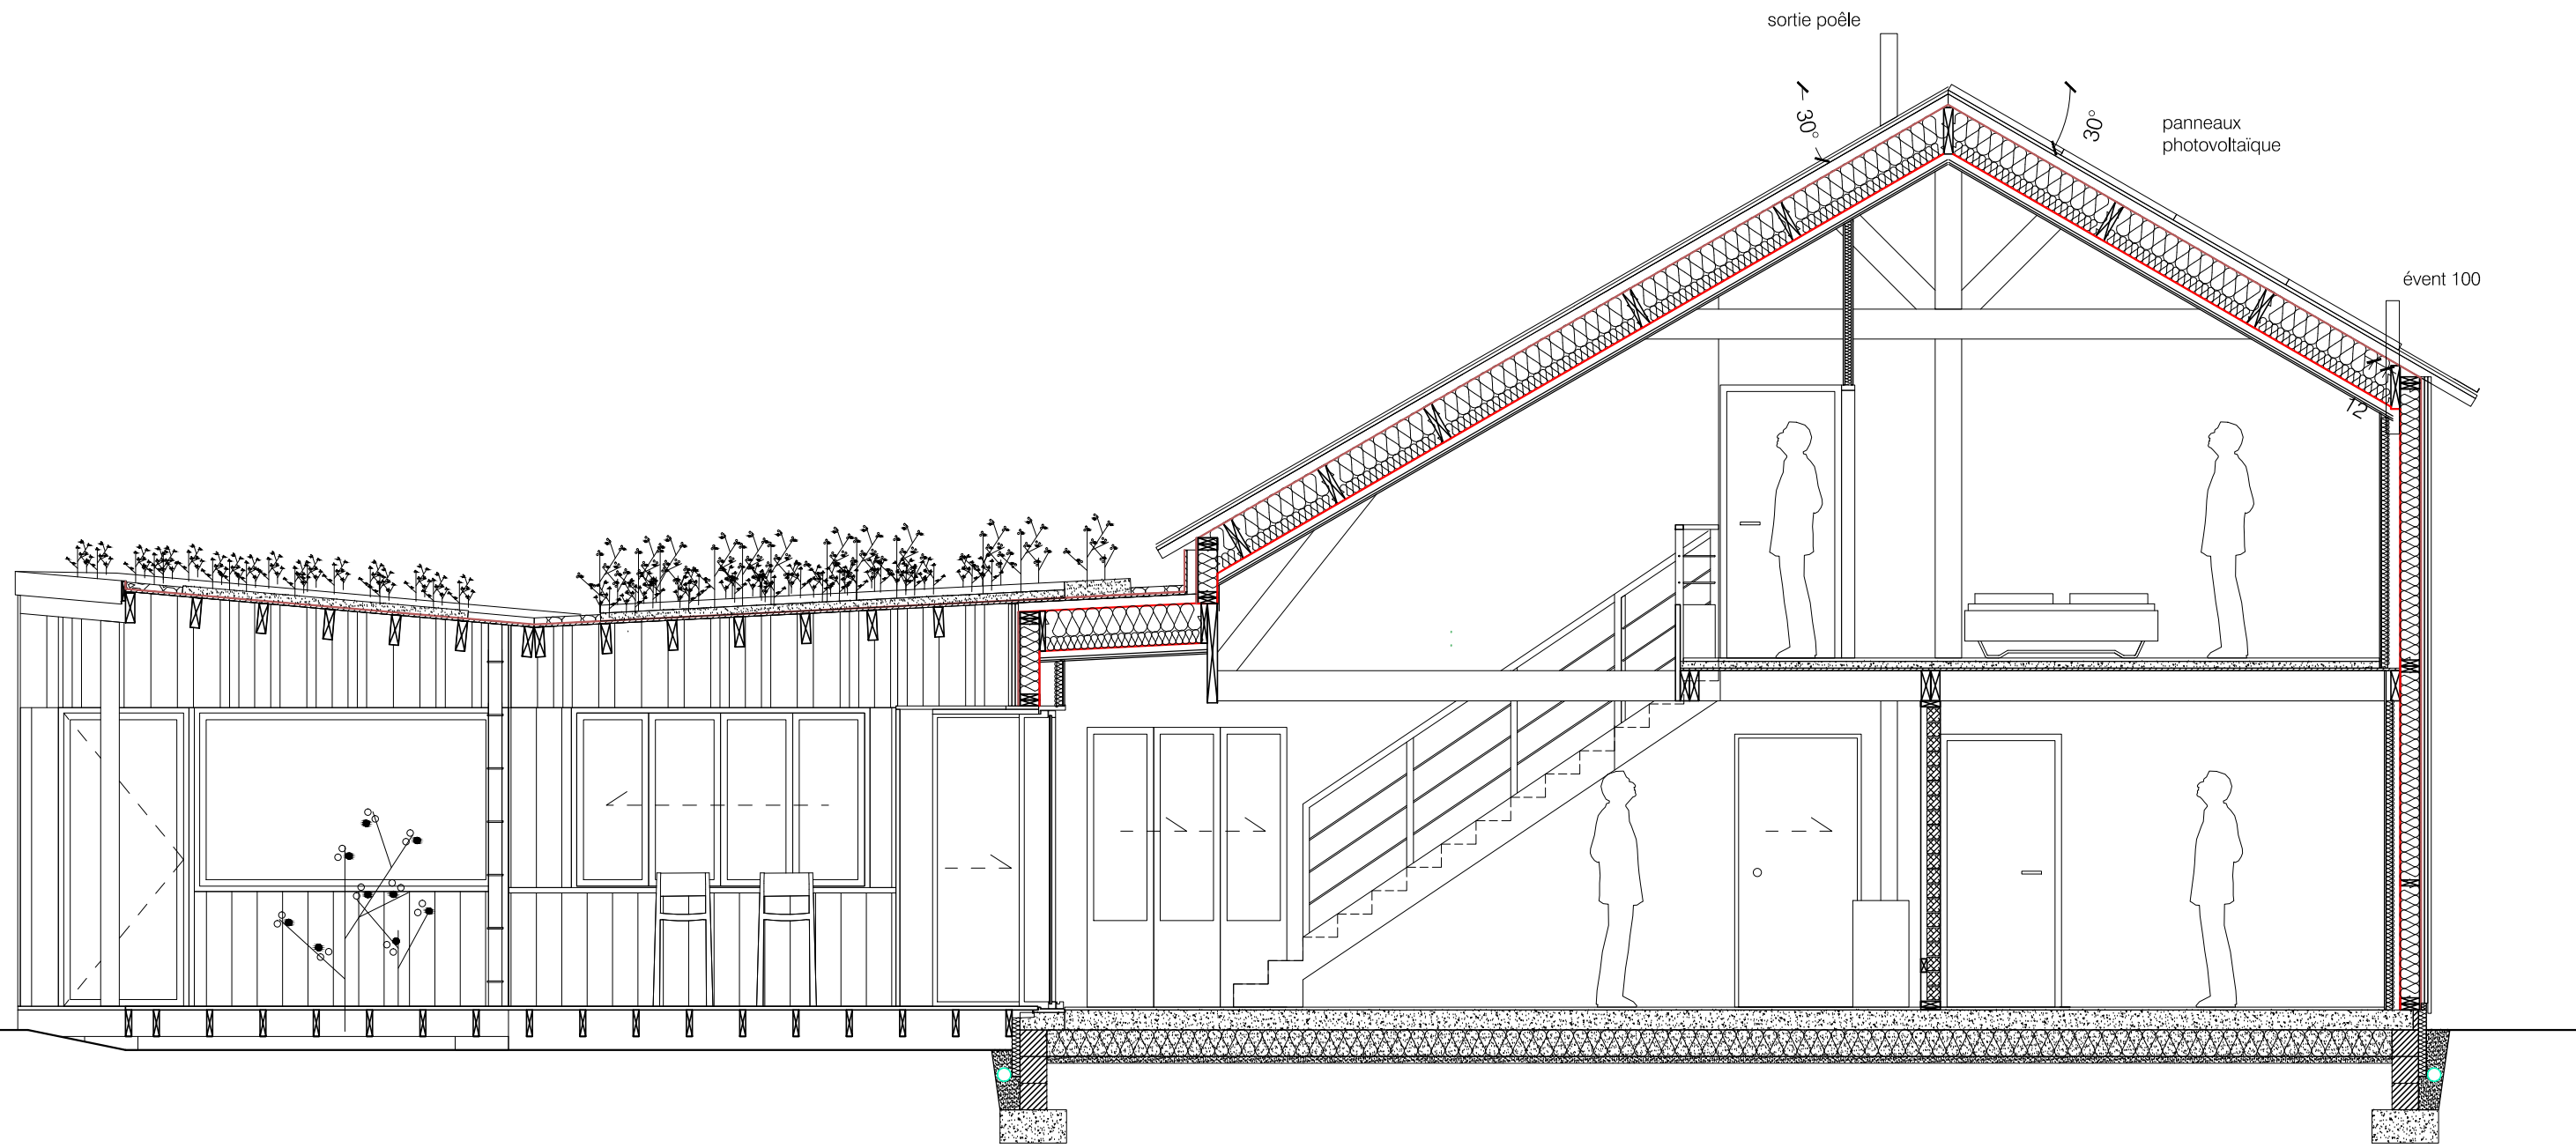

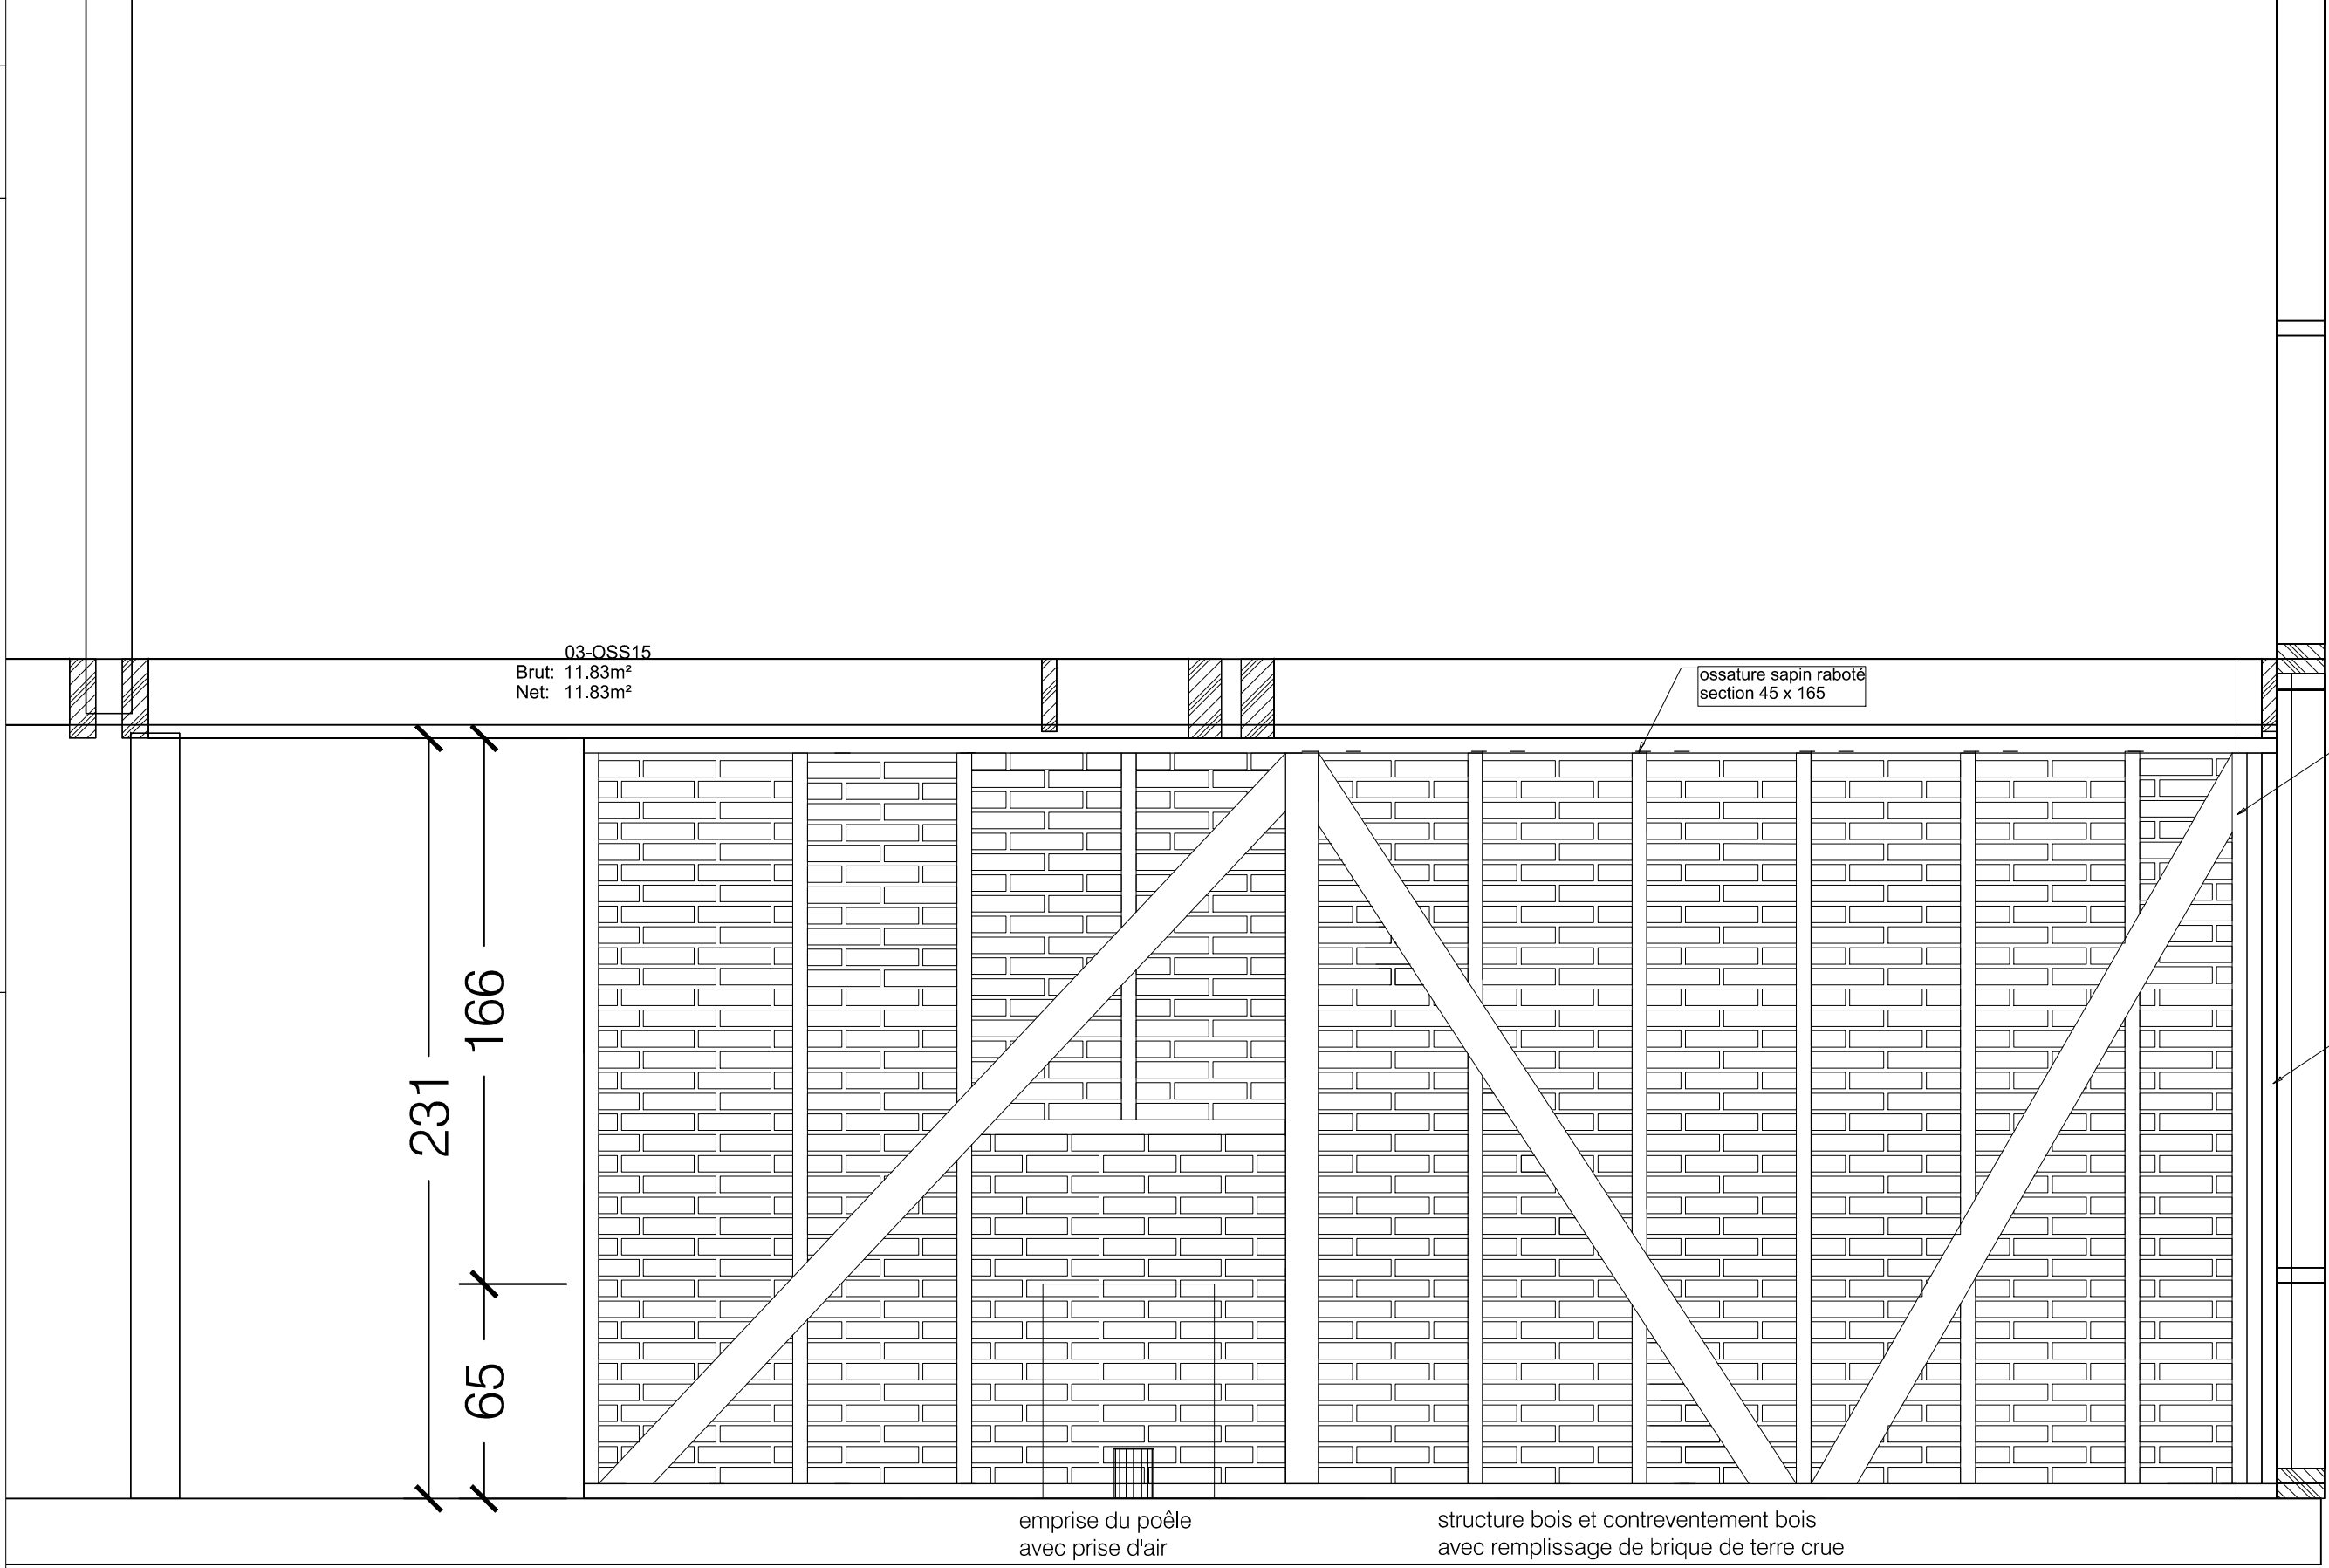

03-OSS15
Brut: 11.83m²
Net: 11.83m²

ossature sapin raboté
section 45 x 165

BA13

PAREVAPEUR

Ver 1

emprise du poêle
avec prise d'air

structure bois et contreventement bois
avec remplissage de brique de terre crue



