Etat existant

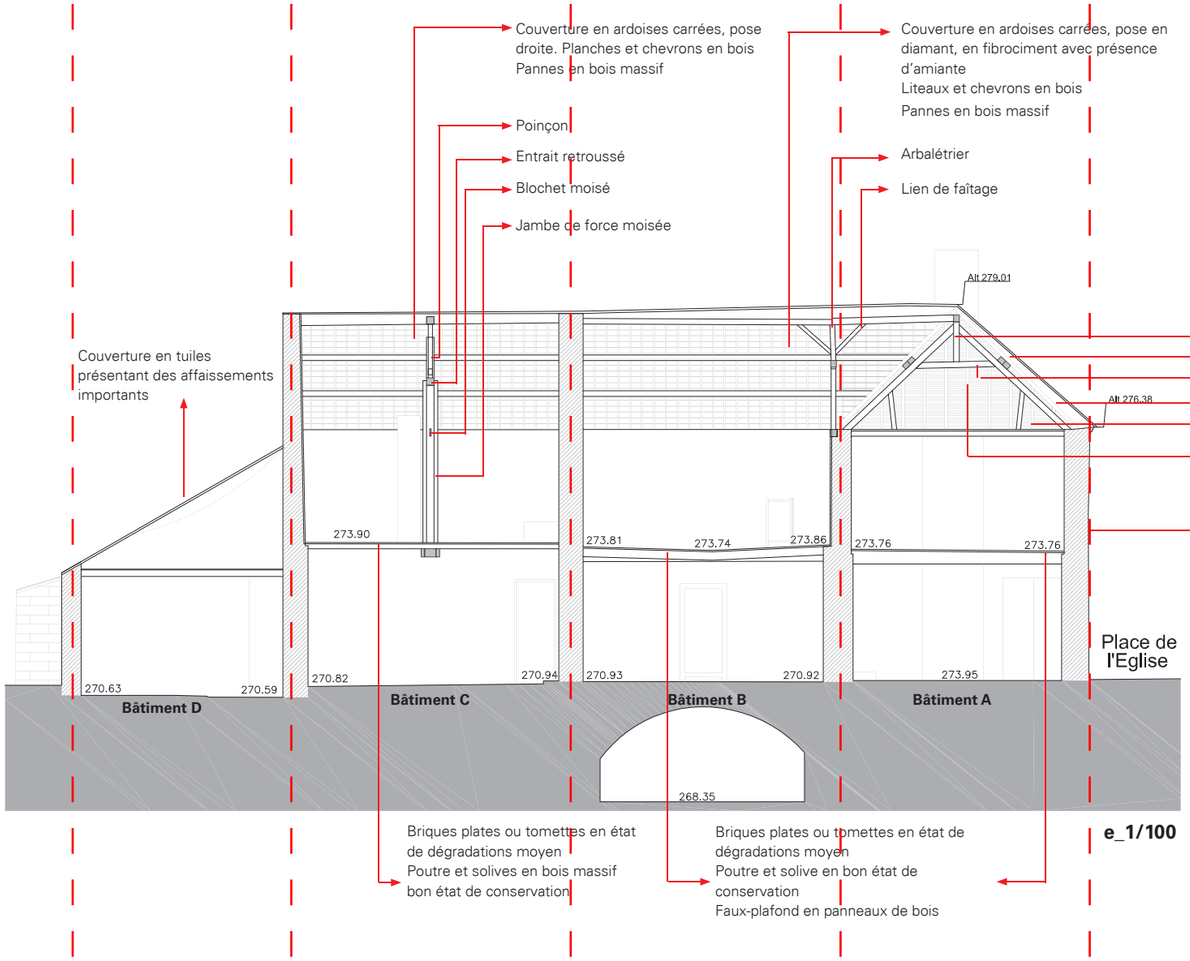

Poinçon en bois massif
Pannes en bois massif, section irrégulière
Entrait retroussé
Arbalétrier en bois massif
Jambe de force en bois massif
Couverture en ardoises carrées, pose droite. Planches et chevrons en bois massif, état détérioré
Murs existants
pierres moellons calcaire

Etat projeté

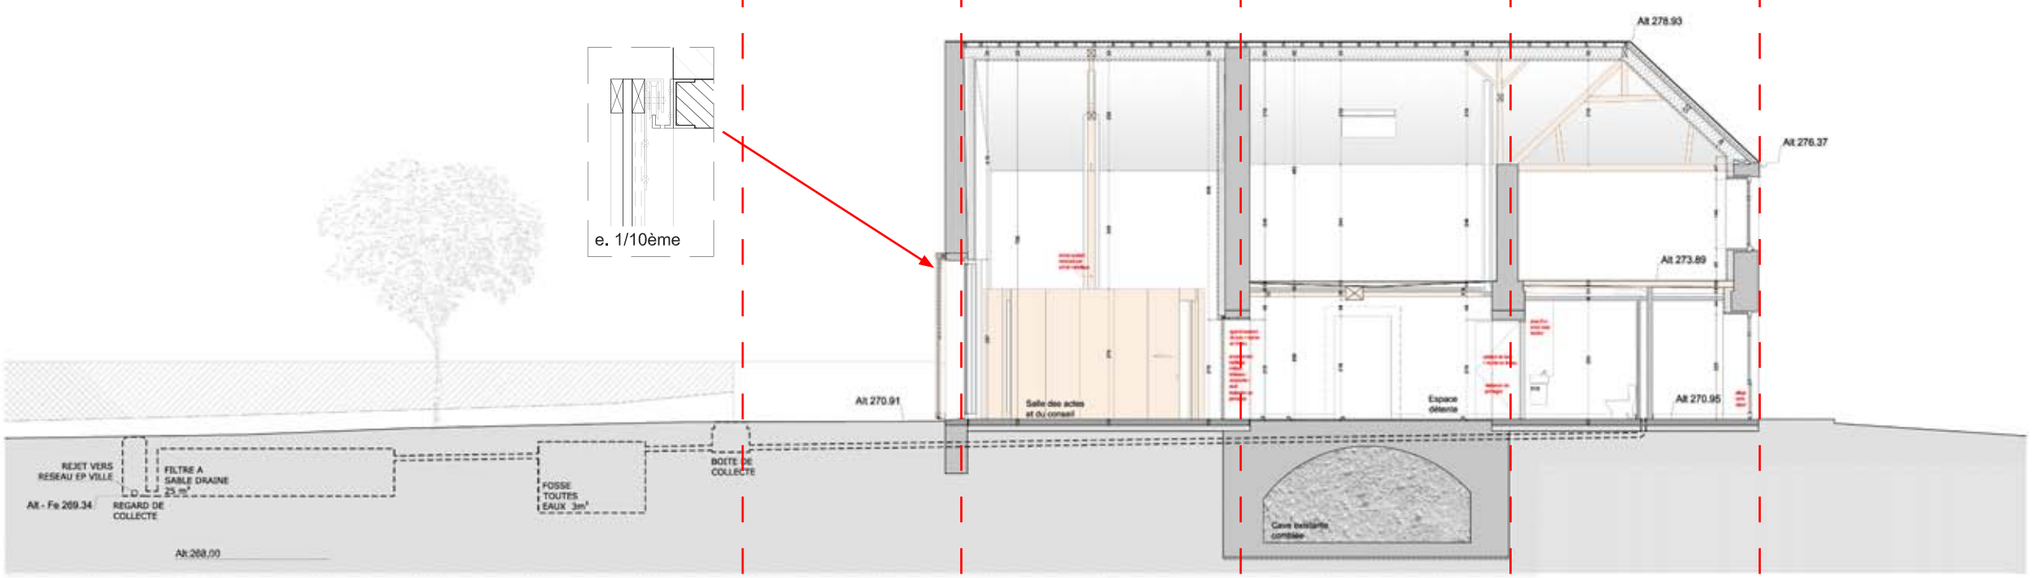

MONTIGNY
Mairie et Agence postale