



PLAN MEUBLE

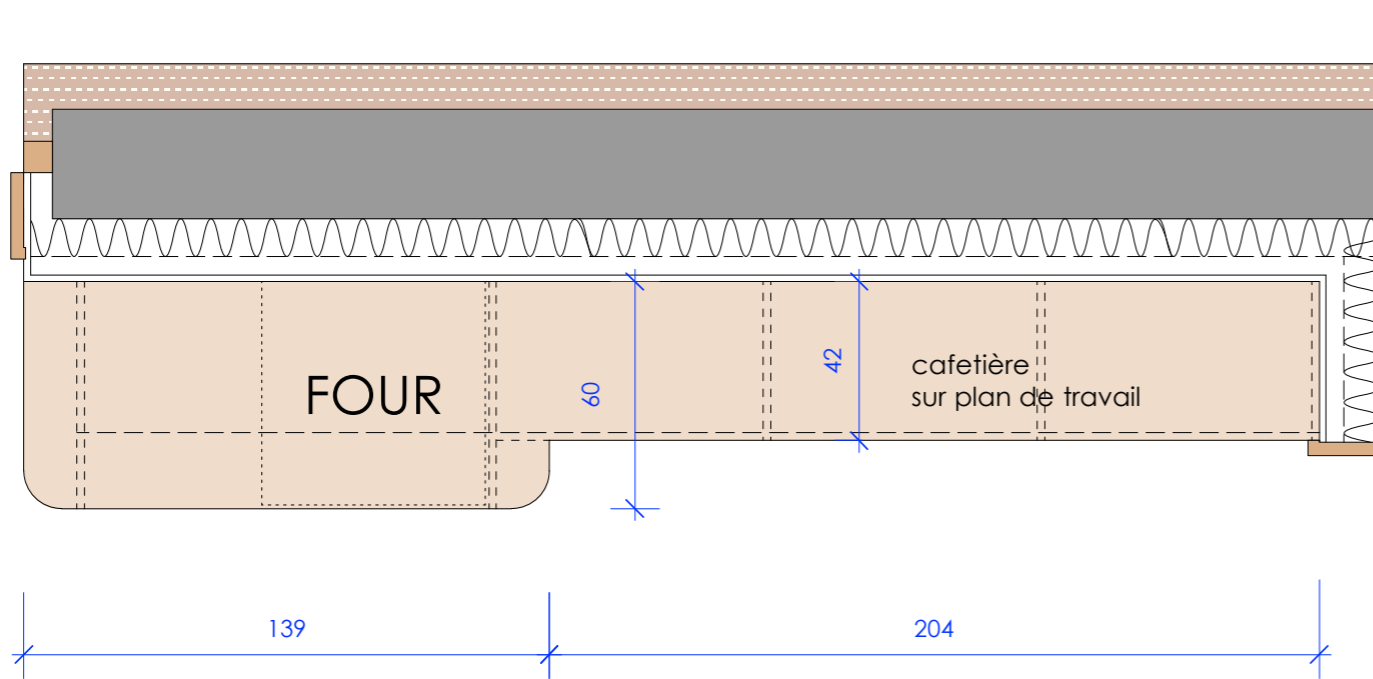


NOTA 1: Le four est fourni par le maître d'ouvrage

FACE MEUBLE

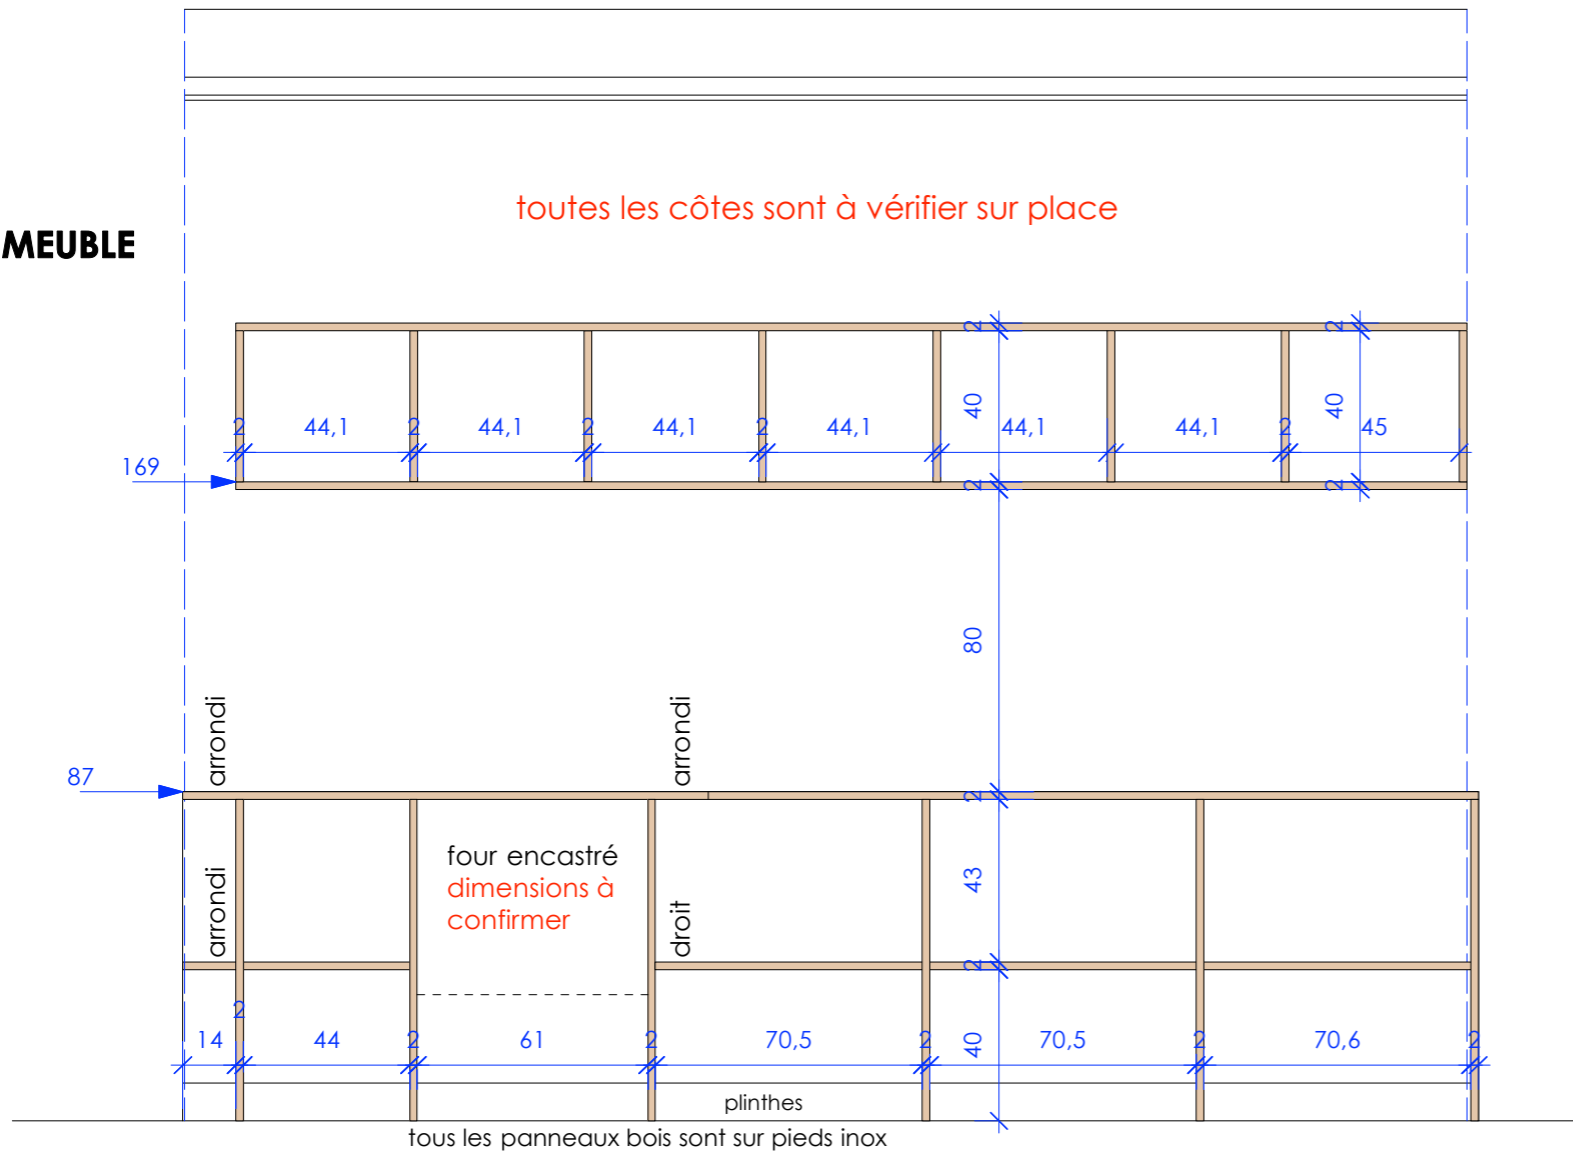


tous les panneaux bois sont sur pieds inox

COUPE MEUBLE


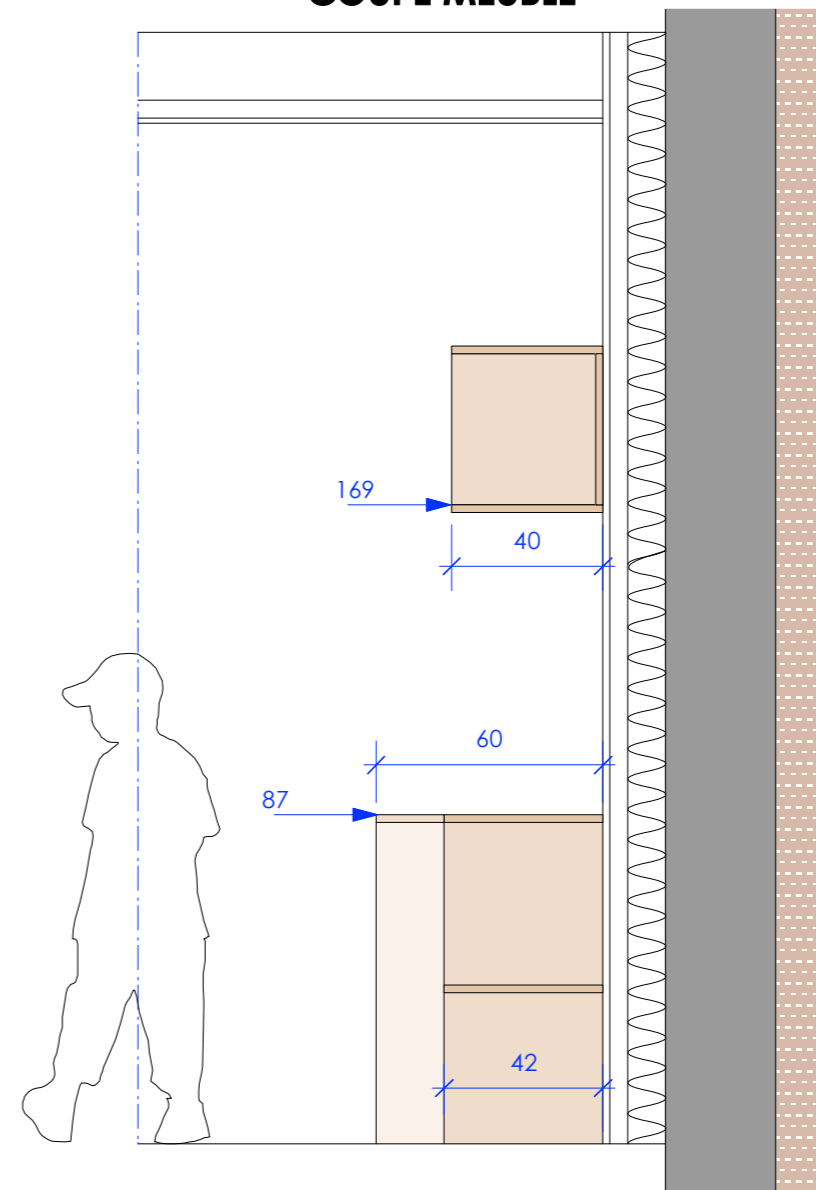


NOTA 1: La plaque électrique et l'évier sont fournis par l'ENT. Poumirau
NOTA 2: Le frigo table top est fourni par le maître d'ouvrage

PLAN MEUBLE CUISINETTE

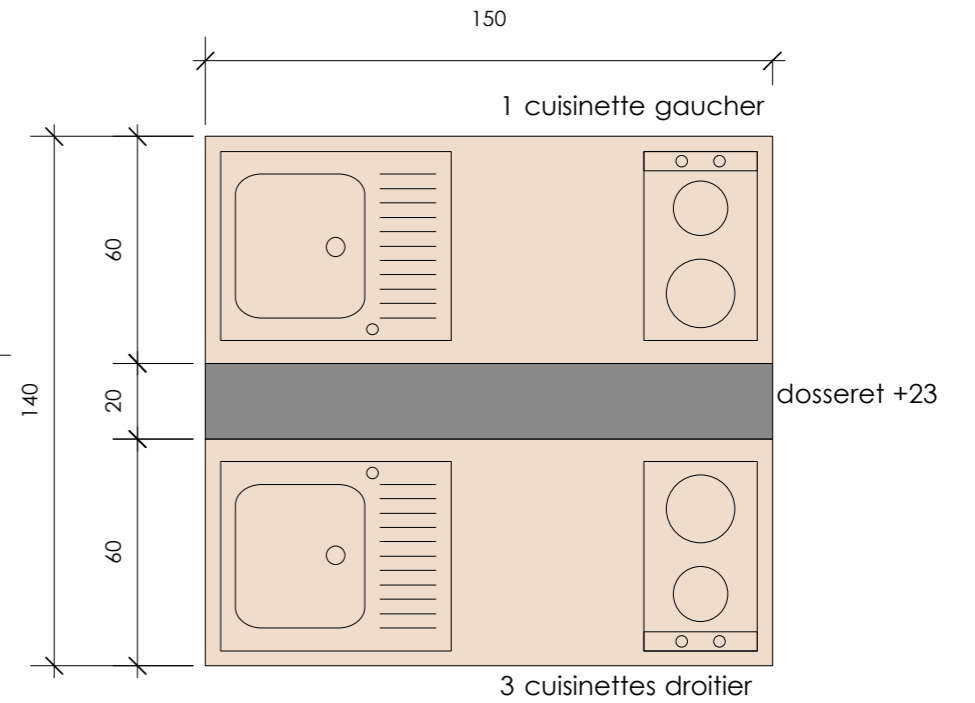

toutes les côtes sont à vérifier sur place

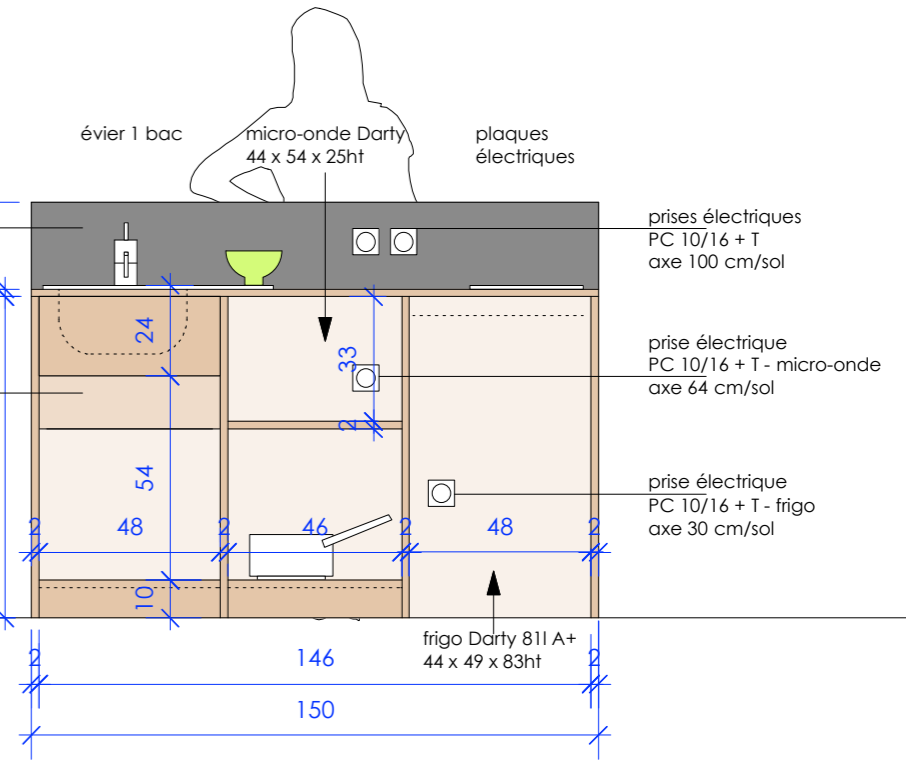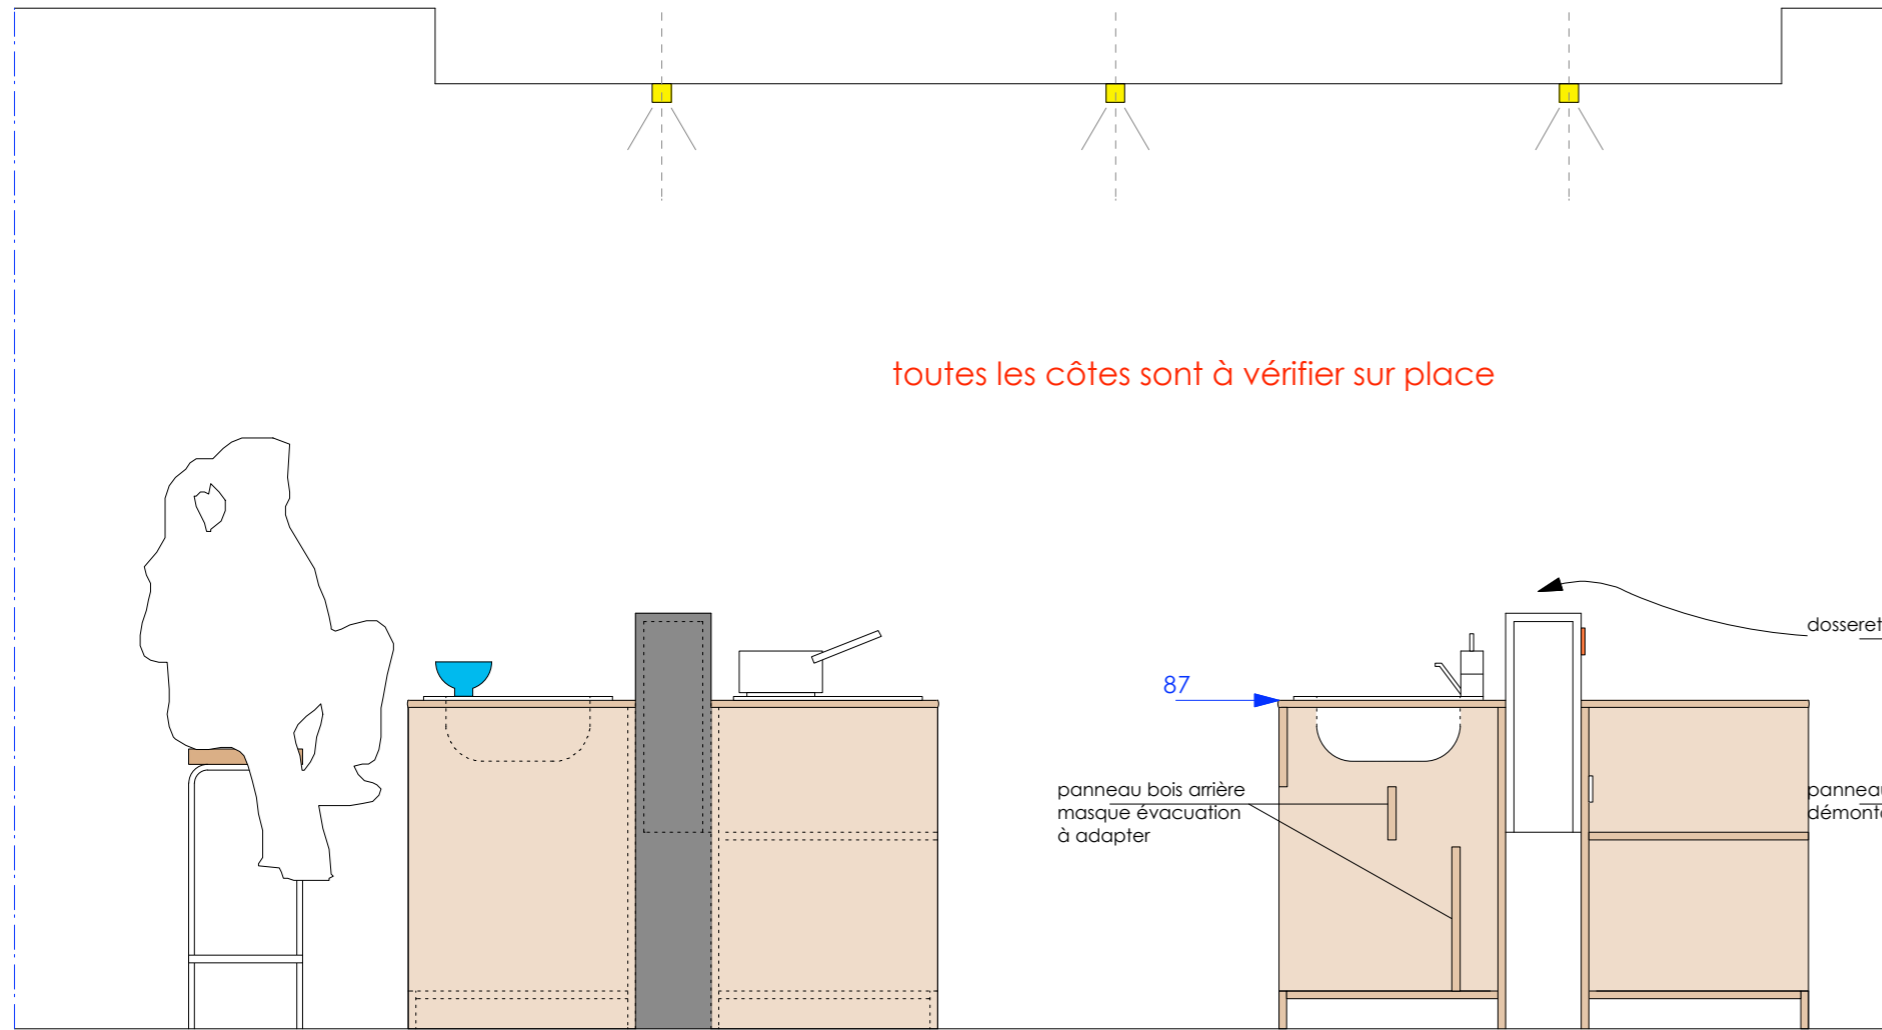

FACADE MEUBLE CUISINETTE

COUPE MEUBLE CUISINETTE

FACADE MEUBLE CUISINETTE

Indice A : Juillet 2019 mise à l'échelle des panneaux + mise au point avec ENT. B2M pour plans exécutions

<p>MAITRE D'OUVRAGE - AD PEP 64 9 rue de l'Abbé Grégoire 64140 Billère T 05 59 83 83 04</p>	<p>Bureau de Contrôle Coordonnateur SPS APAVE DU SUD-OUEST BP 202 Zi de Lons 64142 BILLÈRE</p>	<p>LUC CLAVERIE ARCHITECTE 8 rue de l'Eglise 64510 Baliros T 09 63 65 99 42 / 06 76 12 49 89 luc.claverie@laposte.net</p>	<p>BET TOUS CORPS D'ETAT ACTIBAT Aquitaine - 09 54 09 67 60 BET THERMIQUE ENERCO Conseils - 09 54 82 48 84</p>	<p>RÉHABILITATION DES BÂTIMENTS C1&C2 I.M.E. CASTEL DE NAVARRE - JURANÇON</p>	<p>Phase : MARCHÉ DÉTAIL CUISINETTES C2 Décembre 2018 éch : 1 / 20 °</p>	<p>MIN02</p>
---	--	--	---	--	---	---------------------



Entreprise Menuiserie Sarl SALETTE
LOT04 - Menuiseries extérieures et terrasses



Entreprise B2 Menuiserie
LOT05 - Menuiseries intérieures

Le bâtiment C2 fonctionne comme une "auberge de jeunesse", il comprend 8 chambres individuelles avec salle d'eau, une salle multimédia, une salle de jeux, un salon et une salle à manger. Les mobiliers de la cuisine sont destinés à permettre l'apprentissage de l'autonomie au sein d'un groupe, faire soi-même des préparations culinaires simples en parallèle avec les autres. Les meubles cuisinettes conçus pour droitier et gaucher sont équipés "comme à la maison".

L'entreprise B2 Menuiserie a réalisé l'ensemble des menuiseries et mobiliers intérieurs en utilisant du bois de hêtre de provenance européenne (Allemagne).



MAITRE D'OUVRAGE - AD PEP 64
9 rue de l'Abbé Grégoire 64140 Billère
T 05 59 83 83 04

Bureau de Contrôle
Coordonnateur SPS
APAVE DU SUD-OUEST
BP 202 Zi de Lons 64142 BILLERE

LUC CLAVERIE ARCHITECTE
8 rue de l'Eglise 64510 Baliros
T 09 63 65 99 42 / 06 76 12 49 89
luc.claverie@laposte.net

BET TOUS CORPS D'ETAT
ACTIBAT Aquitaine - 09 54 09 67 60
BET THERMIQUE
ENERCO Conseils - 09 54 82 48 84

RÉHABILITATION DES BÂTIMENTS C2 - C3
I.M.E. CASTEL DE NAVARRE - JURANÇON

Phase : LIVRAISON
PHOTOS CUISINETTES C2
Février 2020

MIN02