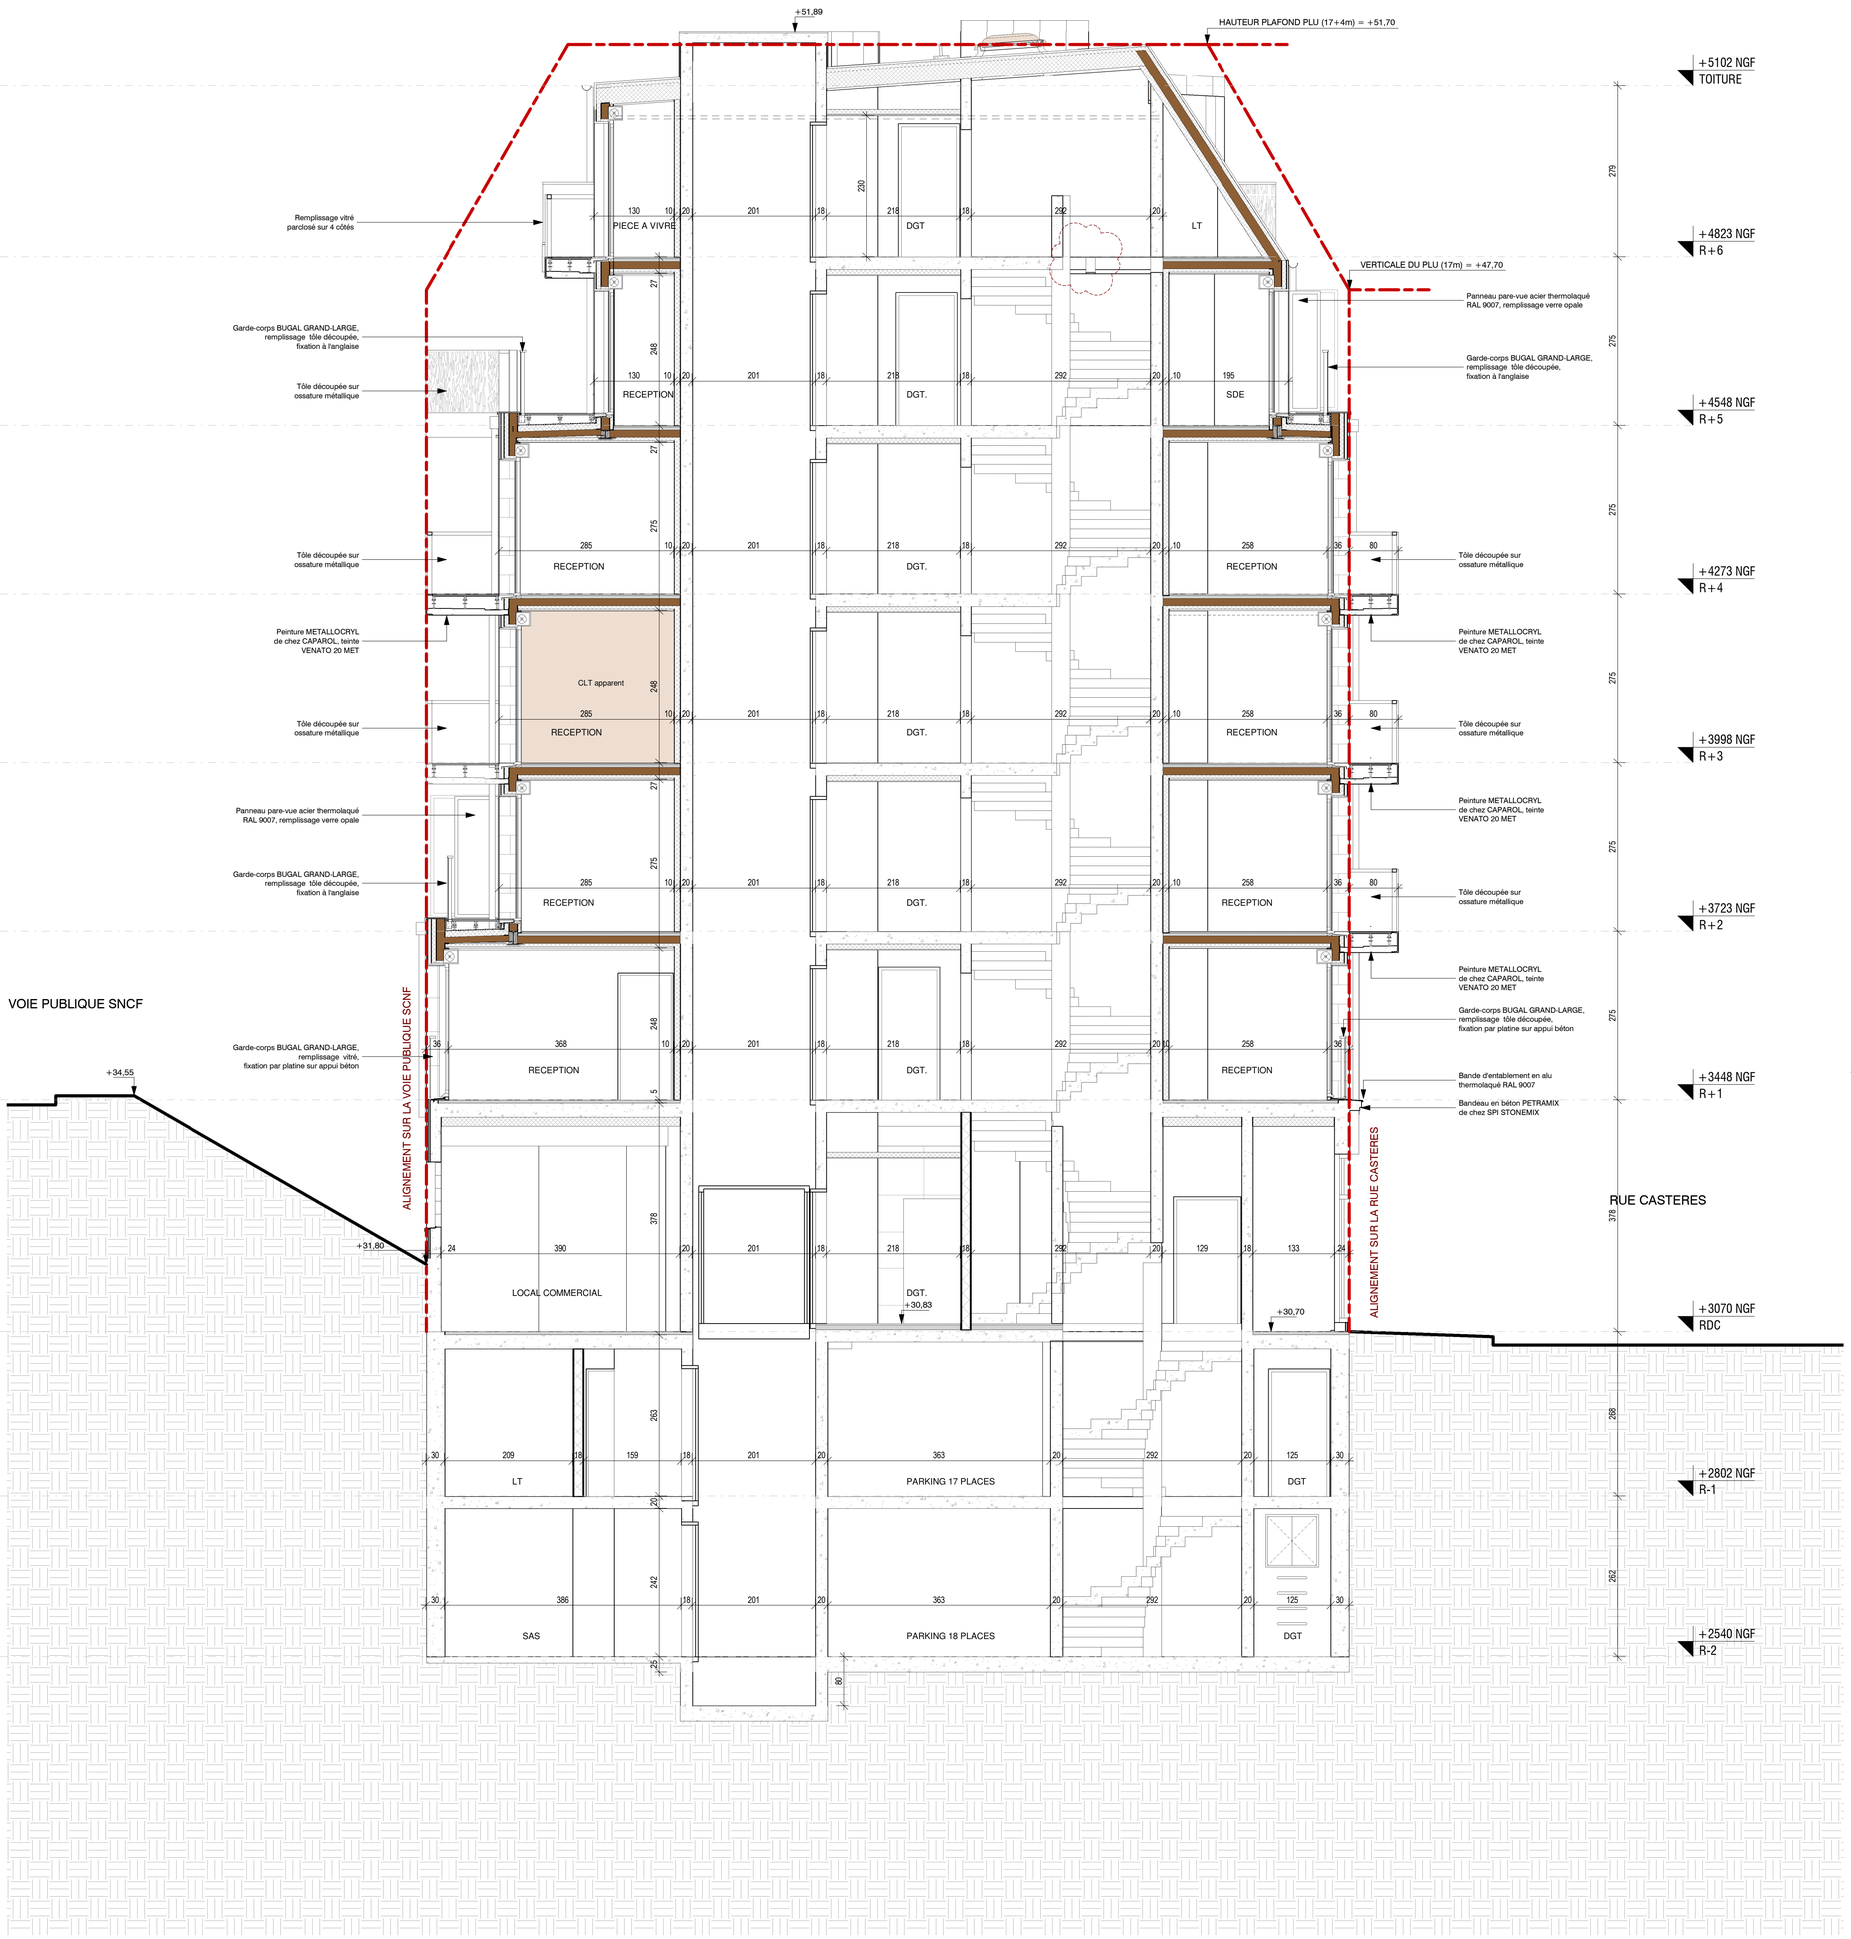

CONSTRUCTION DE 31 LOGEMENTS ET D'UN LOCAL COMMERCIAL

29bis, 31 et 31bis rue Castérès, 92110
Clichy-la-Garenne

MAITRISE D'OUVRAGE		SCCV CLICHY - CASTERES 126, avenue du Général Leclerc 92100 Boulogne-Billancourt
CONTROLEUR TECHNIQUE		APAVE, Agence de Saint-Quentin en Yvelines Campus A1, 6 rue Jean-Pierre Timbaud - BP 239 78052 Montigny-le-Bretonneux - Saint-Quentin en Yvelines
COORDONATEUR SPS		APAVE Parisienne SAS - Bureau Constr. Cergy Immeuble "Le Président", 14 chaussée Jules César BPn°235 Osny 95523 Cergy-Pontoise Cedex
MAITRISE D'OEUVRE	**ARCHITECTE :**	SYLVIE SOLVET ARCHITECTE 100, rue de Montreuil, 94300 Vincennes Tél. 01 43 28 06 19 / agence@solvet-architectes.fr
	BET STRUCTURE :	SYLVA CONSEIL 10 bis, rue Bisson, 75020 Paris Tél. : 01 43 73 56 45
	BET FLUIDES ET THERMIQUE :	CAPET INGENIERIE 10, avenue Salvador Allende - BP 176 - 77335 Meaux Cedex Tél. : 01 60 41 15 15 / info@bet-capet.com
	BET ACOUSTIQUE :	IMPACT ACOUSTIQUE 45, rue Maurice Berteaux, 78600 Le Mesnil-le-Roi Tél. : 01 39 62 08 65 / jm.bernard@impact-acoustique.com

09/07/2018	COUPE TRANSVERSALE C-C'
Indice 0	
Echelle : 1 : 50	
MARCHE	**14**