

29bis, 31 et 31bis rue Castérès, 92110 Clichy-la-Garenne

**CONSTRUCTION DE 31 LOGEMENTS ET D'UN LOCAL COMMERCIAL**

MAITRE D'OUVRAGE :  
 SOCVY CLICHY - CASTERES  
 126, avenue du Général Leclerc  
 92100 Boulogne-Billancourt

AGENCE ARCHITECTE :  
 SYLVIE SOLVET ARCHITECTE  
 100, rue de Montreuil, 93300 Vincennes  
 ARCHITECTE T. 01 42 28 06 19 FAX: 01 43 28 38 82



**PLAN DU R-2**

**PC  
MOD**

Echelle 1 : 100

JUILLET 2018

**A03**

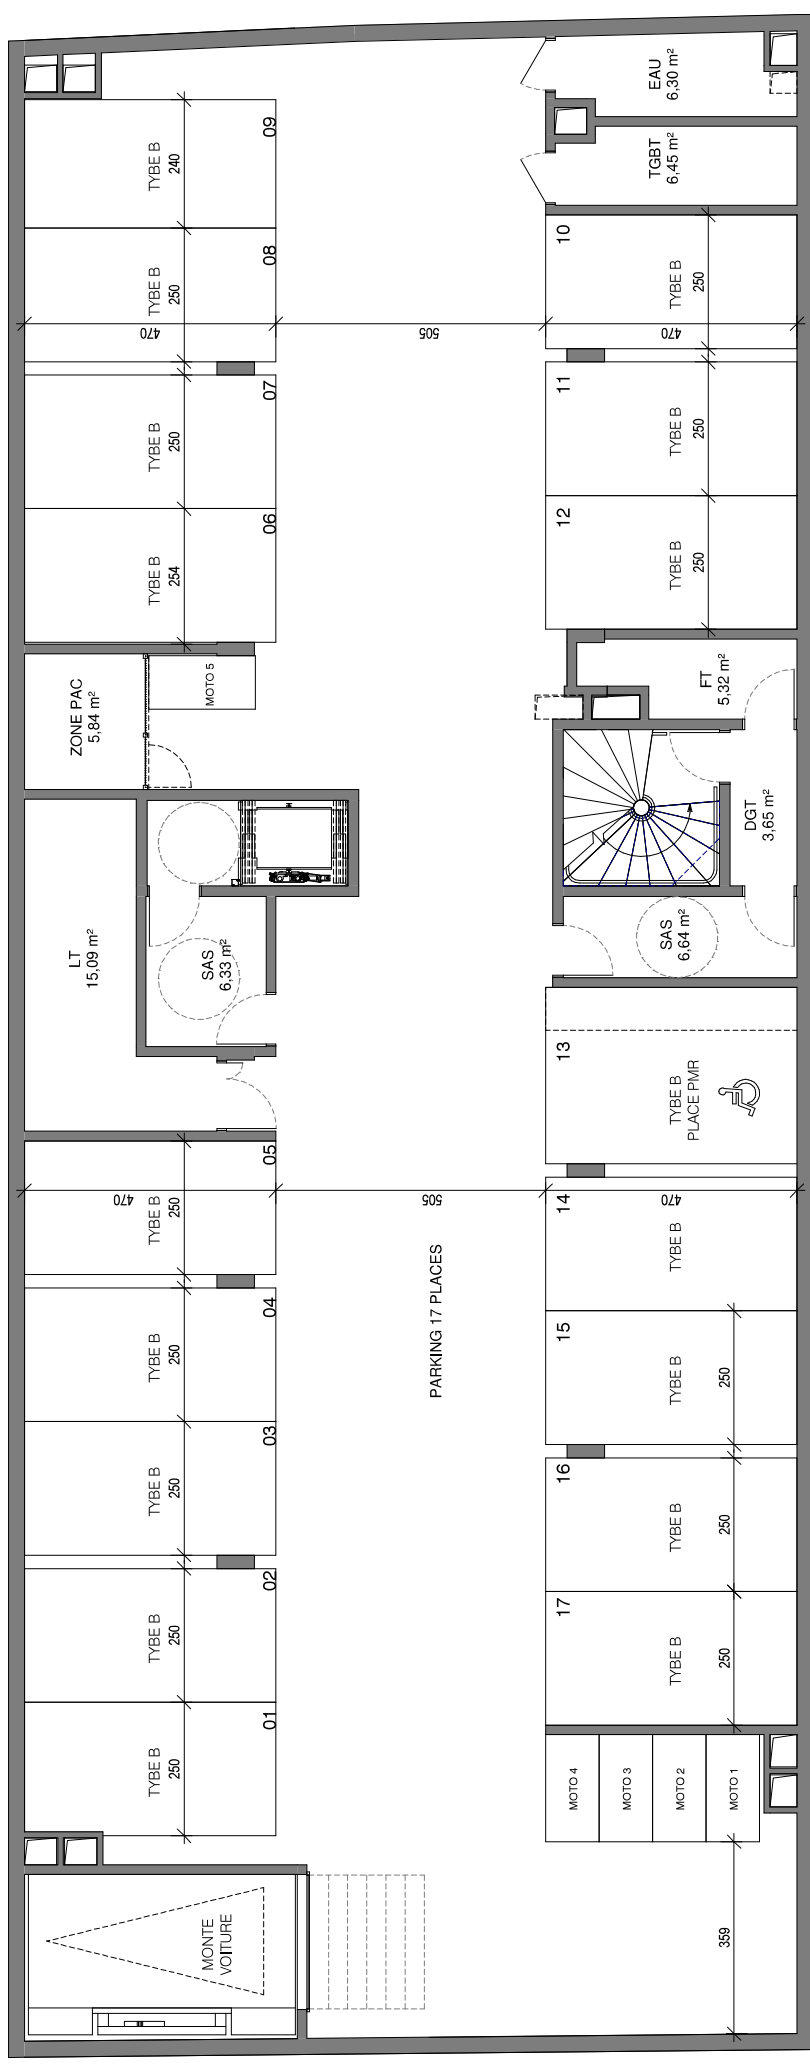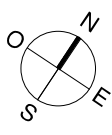

29bis, 31 et 31bis rue Castérès, 92110 Clichy-la-Garenne

**CONSTRUCTION DE 31 LOGEMENTS ET D'UN LOCAL COMMERCIAL**

MAITRE D'OUVRAGE :  
 SOCVY CLICHY - CASTERES  
 126, avenue du Général Leclerc  
 92100 Boulogne-Billancourt

AGENCE ARCHITECTE :  
 SYLVIE SYLVIE SOLVET ARCHITECTE  
 100, rue de Montreuil, 93300 Vincennes  
 SOLVET ARCHITECTE T: 01 42 28 06 19 FAX: 01 43 28 38 82



**PLAN DU R-1**

**PC  
MOD**

Echelle 1 : 100

JUILLET 2018

**A04**

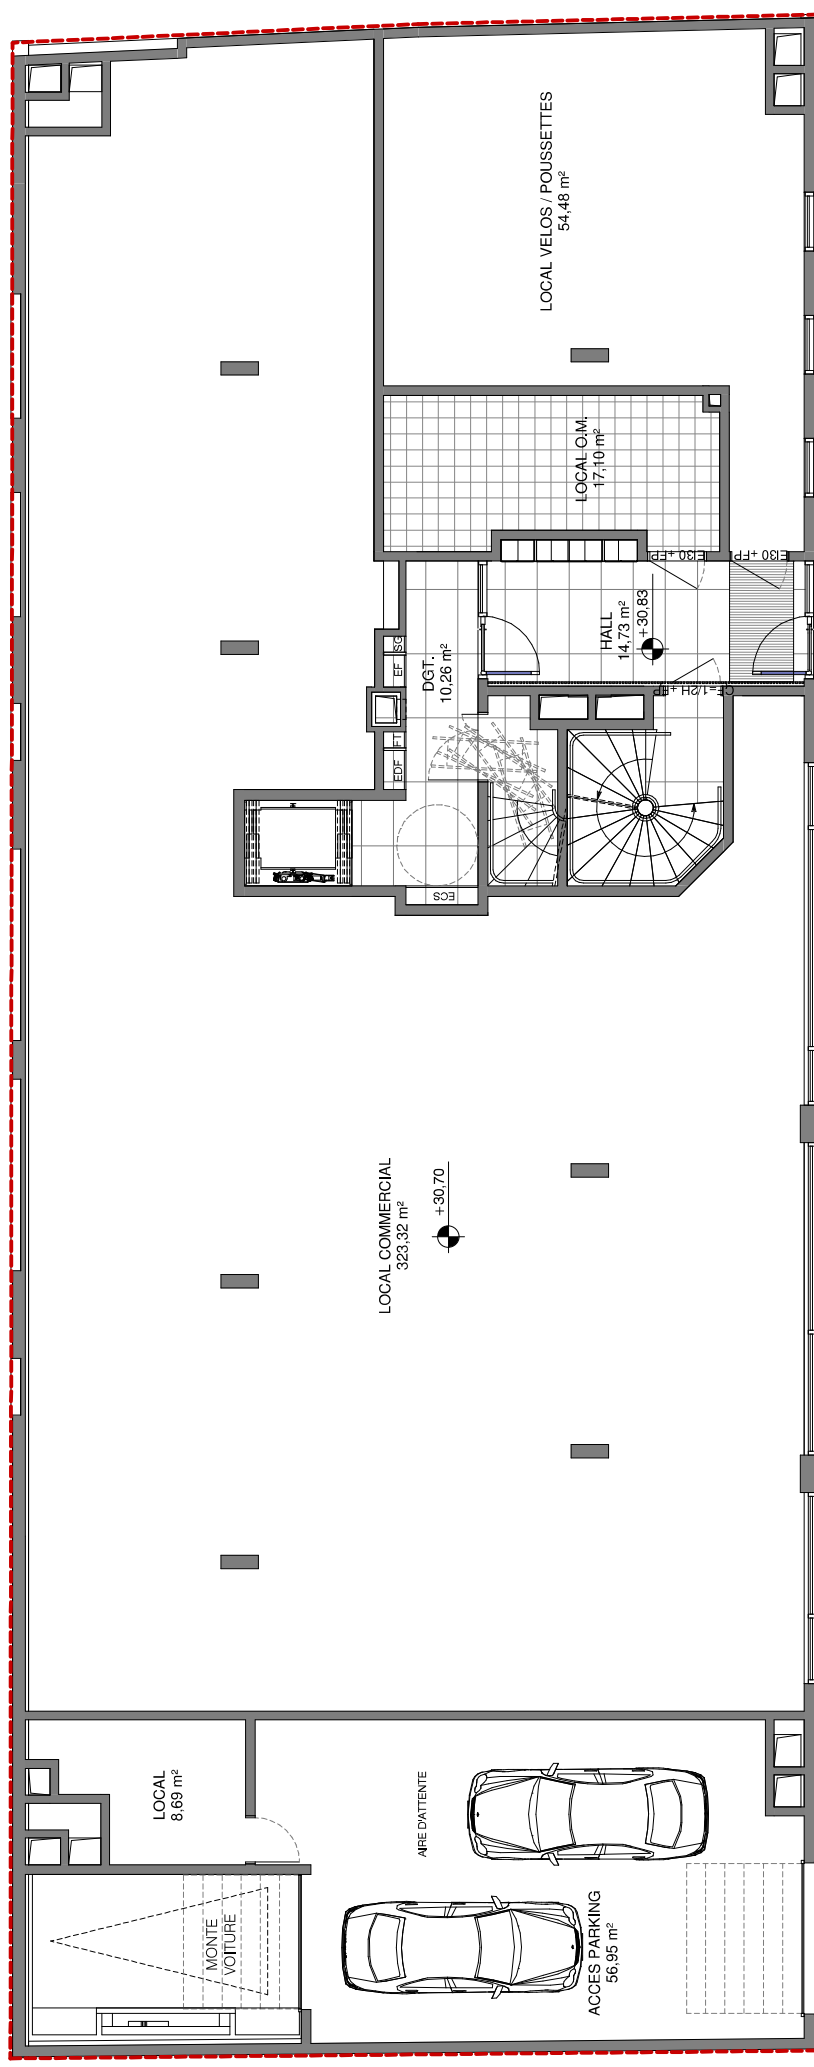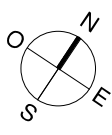

**CONSTRUCTION DE 31 LOGEMENTS ET D'UN LOCAL COMMERCIAL**

29bis, 31 et 31bis rue Castérès, 92110 Clichy-la-Garenne

MAITRE D'OUVRAGE :  
 SOCVY CLICHY - CASTERES  
 126, avenue du Général Leclerc  
 92100 Boulogne-Billancourt



AGENCE ARCHITECTE :  
 SYLVIE SOLVET ARCHITECTE  
 100, rue de Montreuil, 93300 Vincennes  
 ARCHITECTE T: 01 42 28 06 19 FAX: 01 43 28 38 82



**PLAN DU RDC**

**PC  
MOD**

Echelle 1 : 100

JUILLET 2018

**A05**

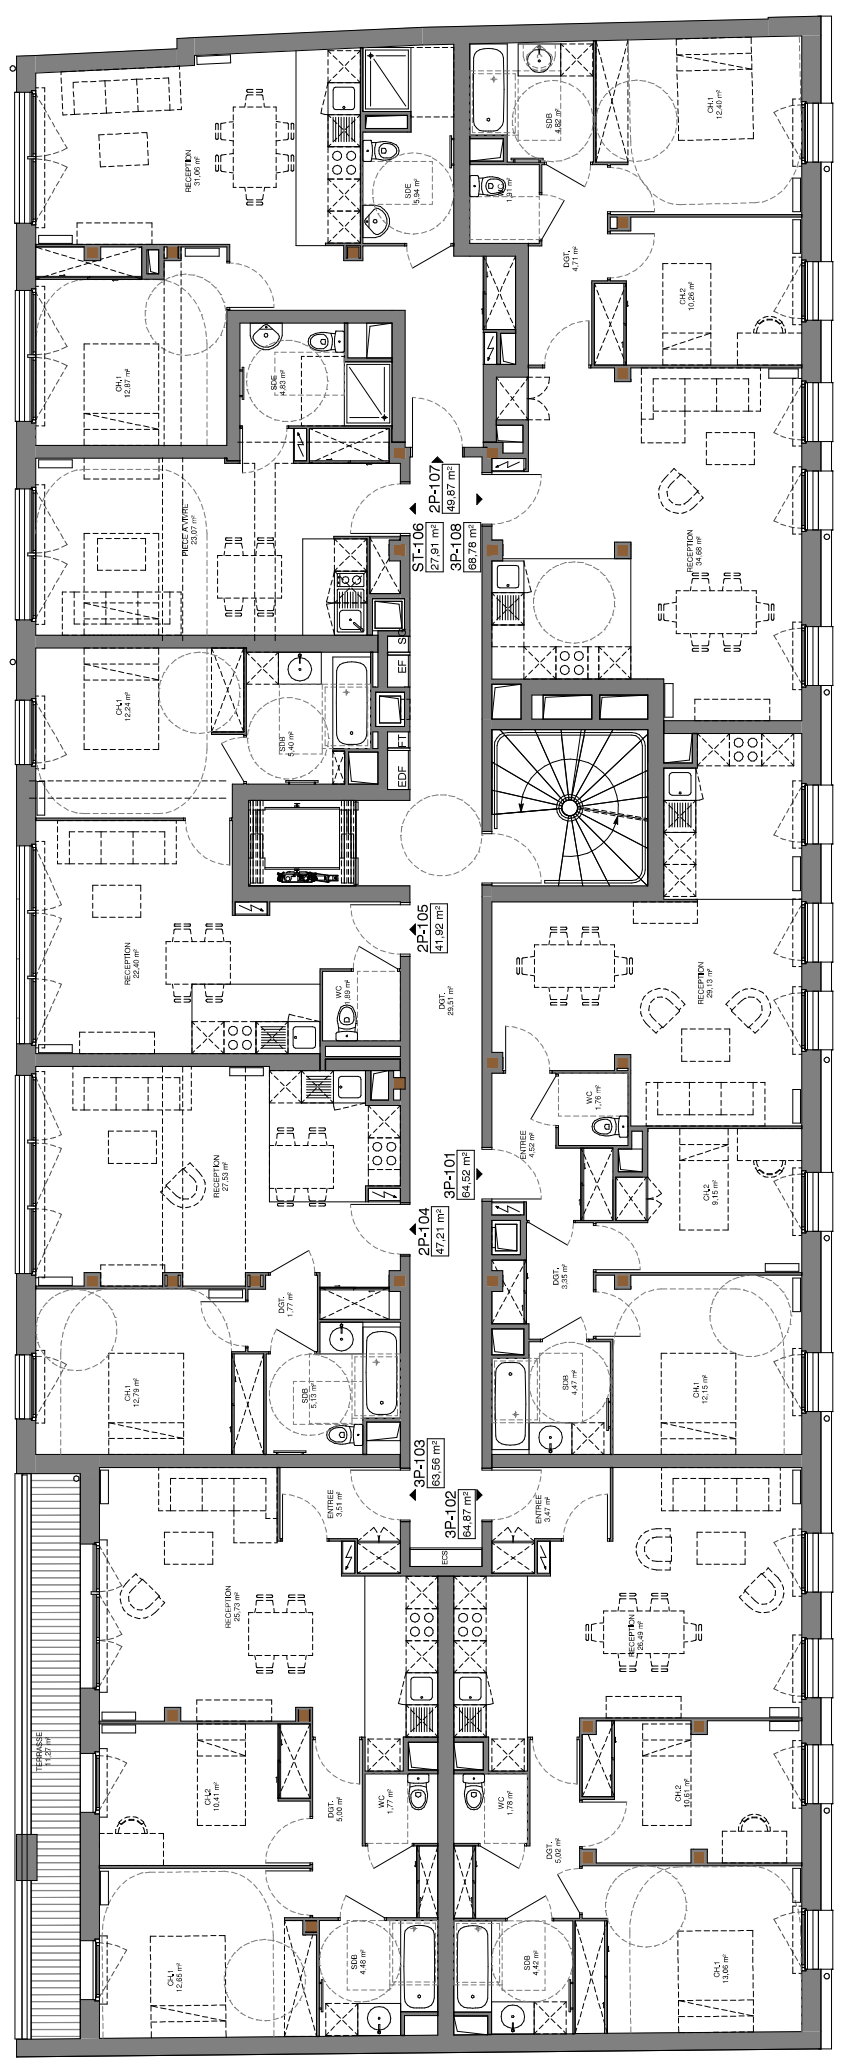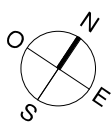

CONSTRUCTION DE 31 LOGEMENTS ET D'UN LOCAL COMMERCIAL

29bis, 31 et 31bis rue Castérès, 92110 Clichy-la-Garenne

MAITRE D'OUVRAGE :  
SOCV CLICHY - CASTERES  
128, avenue du Général Leclerc  
92100 Boulogne-Billancourt



AGENCE ARCHITECTE :  
SYLVIE SYLVIE SOLVET ARCHITECTE  
SOLVET 100, rue de Montreuil, 93300 Vincennes  
ARCHITECTE T: 01 42 28 06 19 FAX: 01 43 28 38 82


PLAN DU R+1

PC  
MOD

Echelle : 1 : 100

JUILLET 2018

A06

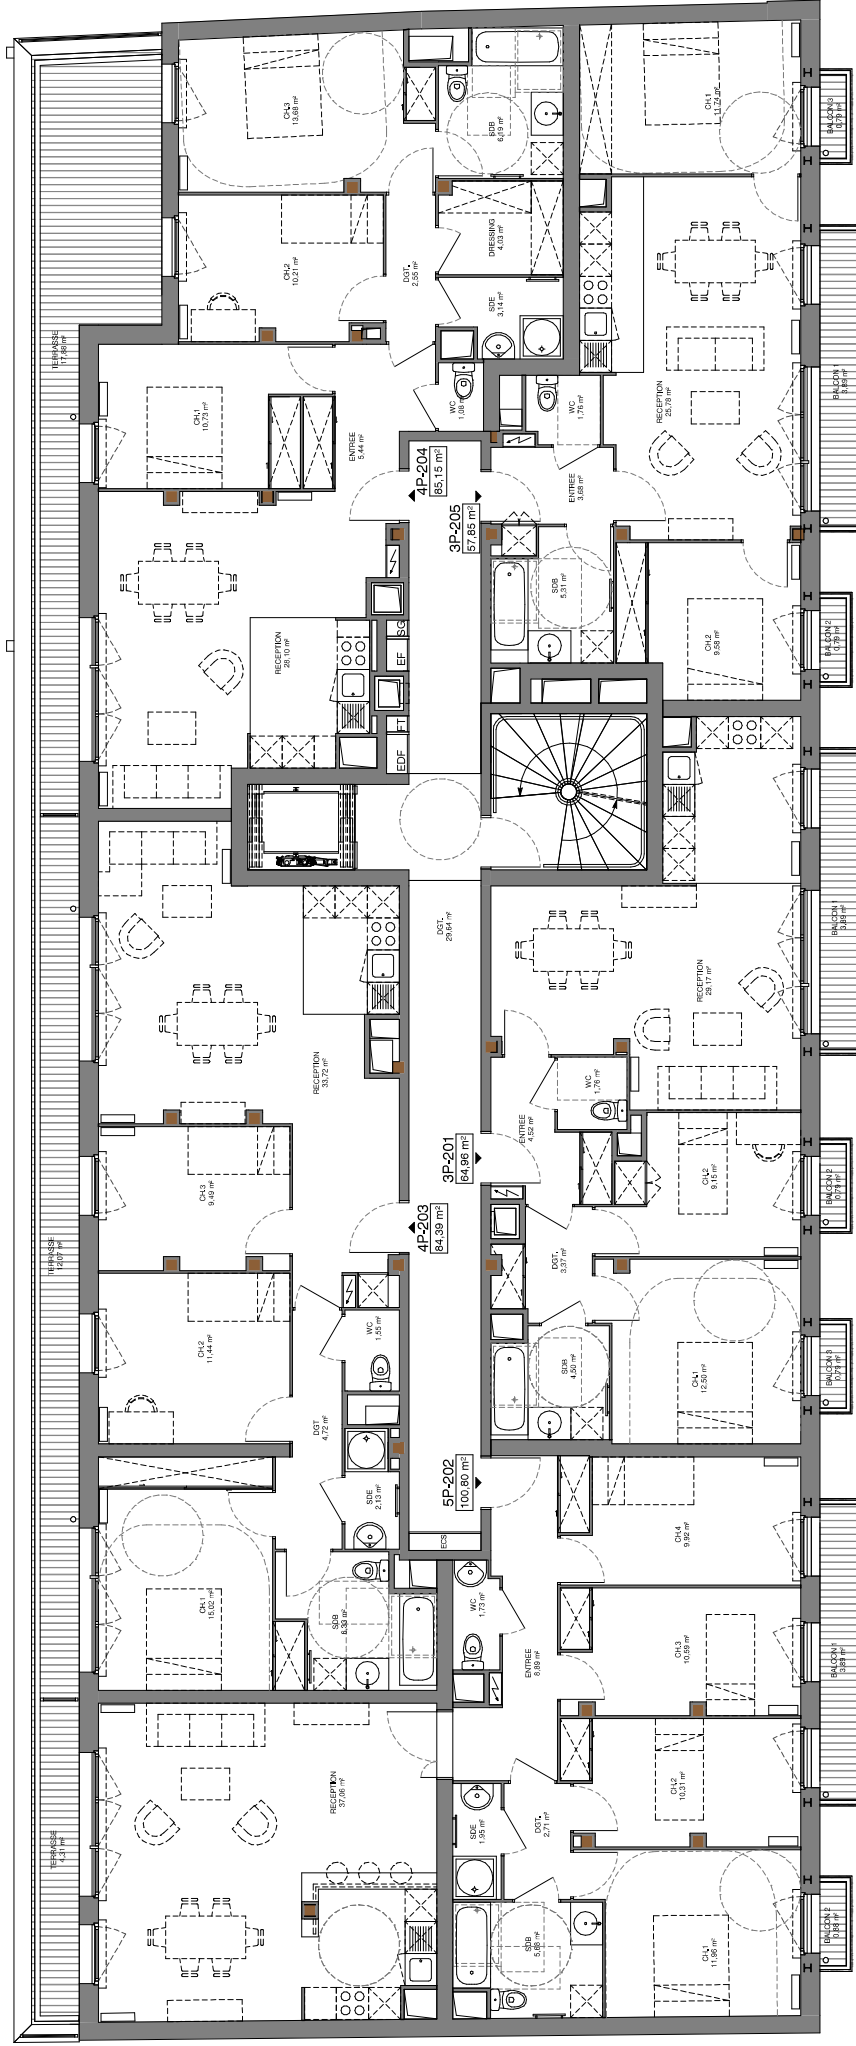

29bis, 31 et 31bis rue Castérès, 92110 Clichy-la-Garenne

CONSTRUCTION DE 31 LOGEMENTS ET D'UN LOCAL COMMERCIAL

MAÎTRE D'OUVRAGE :  
 SOCVY CLICHY - CASTÉRÈS  
 126, avenue du Général Leclerc  
 92100 Boulogne-Billancourt

AGENCE ARCHITECTE :  
 SYLVIE SYLVIE SOLVET ARCHITECTE  
 SOLVET 100, rue de Montreuil, 93300 Vincennes  
 ARCHITECTE T. 01 42 28 06 19 FAX: 01 43 28 38 82



PLAN DU R+2

PC  
 MOD

Echelle 1 : 100

JUILLET 2018

A07

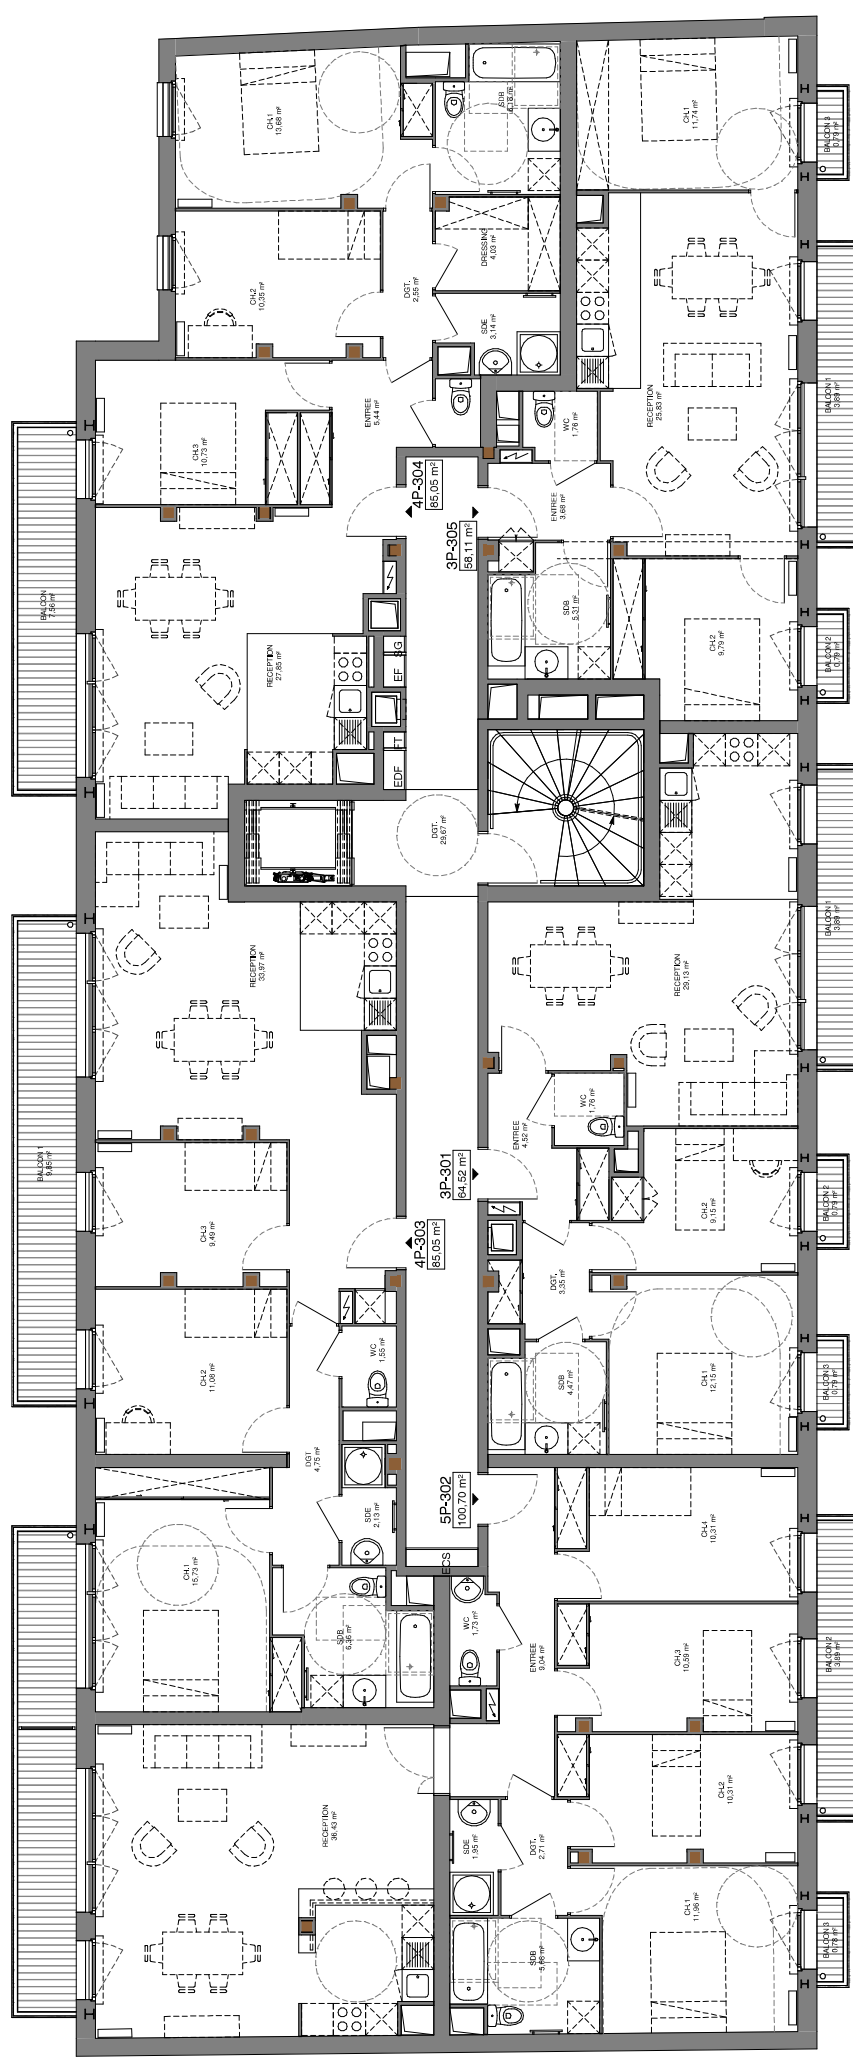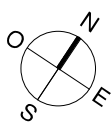

29bis, 31 et 31bis rue Castérès, 92110 Clichy-la-Garenne

CONSTRUCTION DE 31 LOGEMENTS ET D'UN LOCAL COMMERCIAL

MAÎTRE D'OUVRAGE :  
 SOCVY CLICHY - CASTERES  
 126, avenue du Général Leclerc  
 92100 Boulogne-Billancourt

AGENCE ARCHITECTE :  
 SYLVIE SYLVIE SOLVET ARCHITECTE  
 SOLVET 100, rue de Montreuil, 93300 Vincennes  
 ARCHITECTE T: 01 42 28 06 19 FAX: 01 43 28 38 82


PLAN DU R+3

PC  
 MOD

Echelle 1 : 100

JUILLET 2018

A08

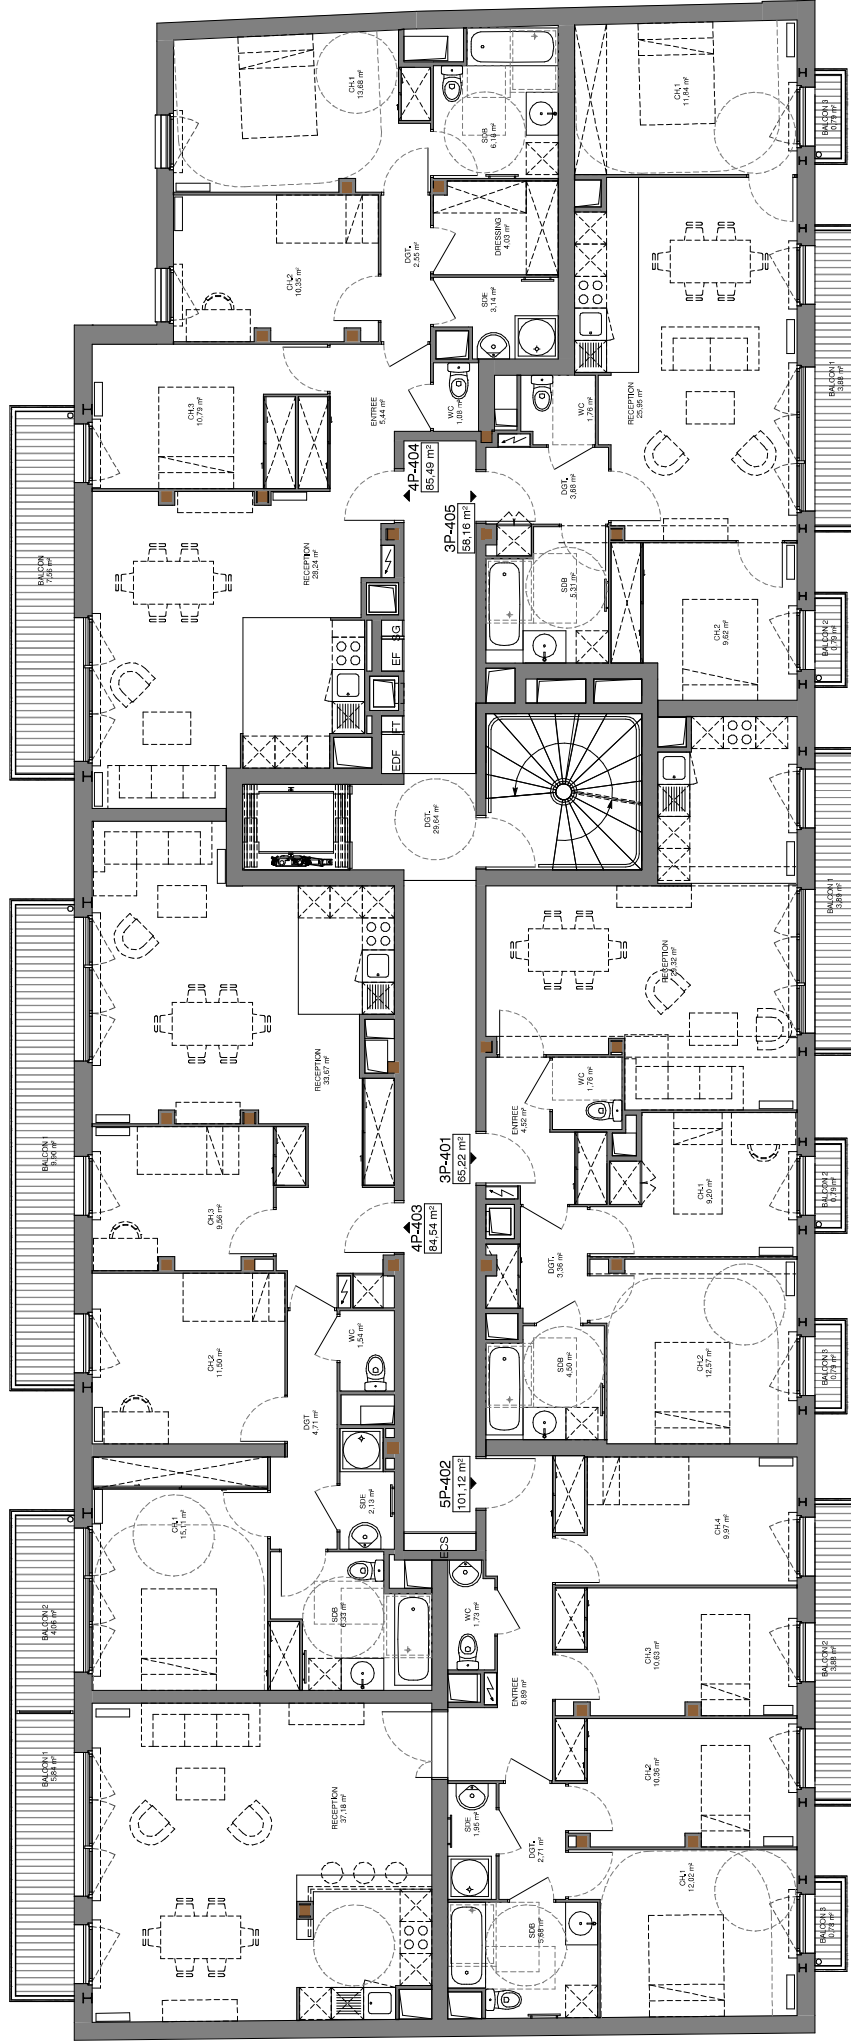

CONSTRUCTION DE 31 LOGEMENTS ET D'UN LOCAL COMMERCIAL

29bis, 31 et 31bis rue Castérès, 92110 Clichy-la-Garenne

MAÎTRE D'OUVRAGE :  
SOCOY CLICHY - CASTERES  
126, avenue du Général Leclerc  
92100 Boulogne-Billancourt

AGENCE ARCHITECTE :  
SYLVIE SYLVIE SOLVET ARCHITECTE  
SOLVET 100, rue de Montreuil, 93300 Vincennes  
ARCHITECTE T: 01 42 28 06 19 FAX: 01 43 28 38 82



PLAN DU R+4

PC  
MOD

Echelle 1 : 100

JUILLET 2018

A09

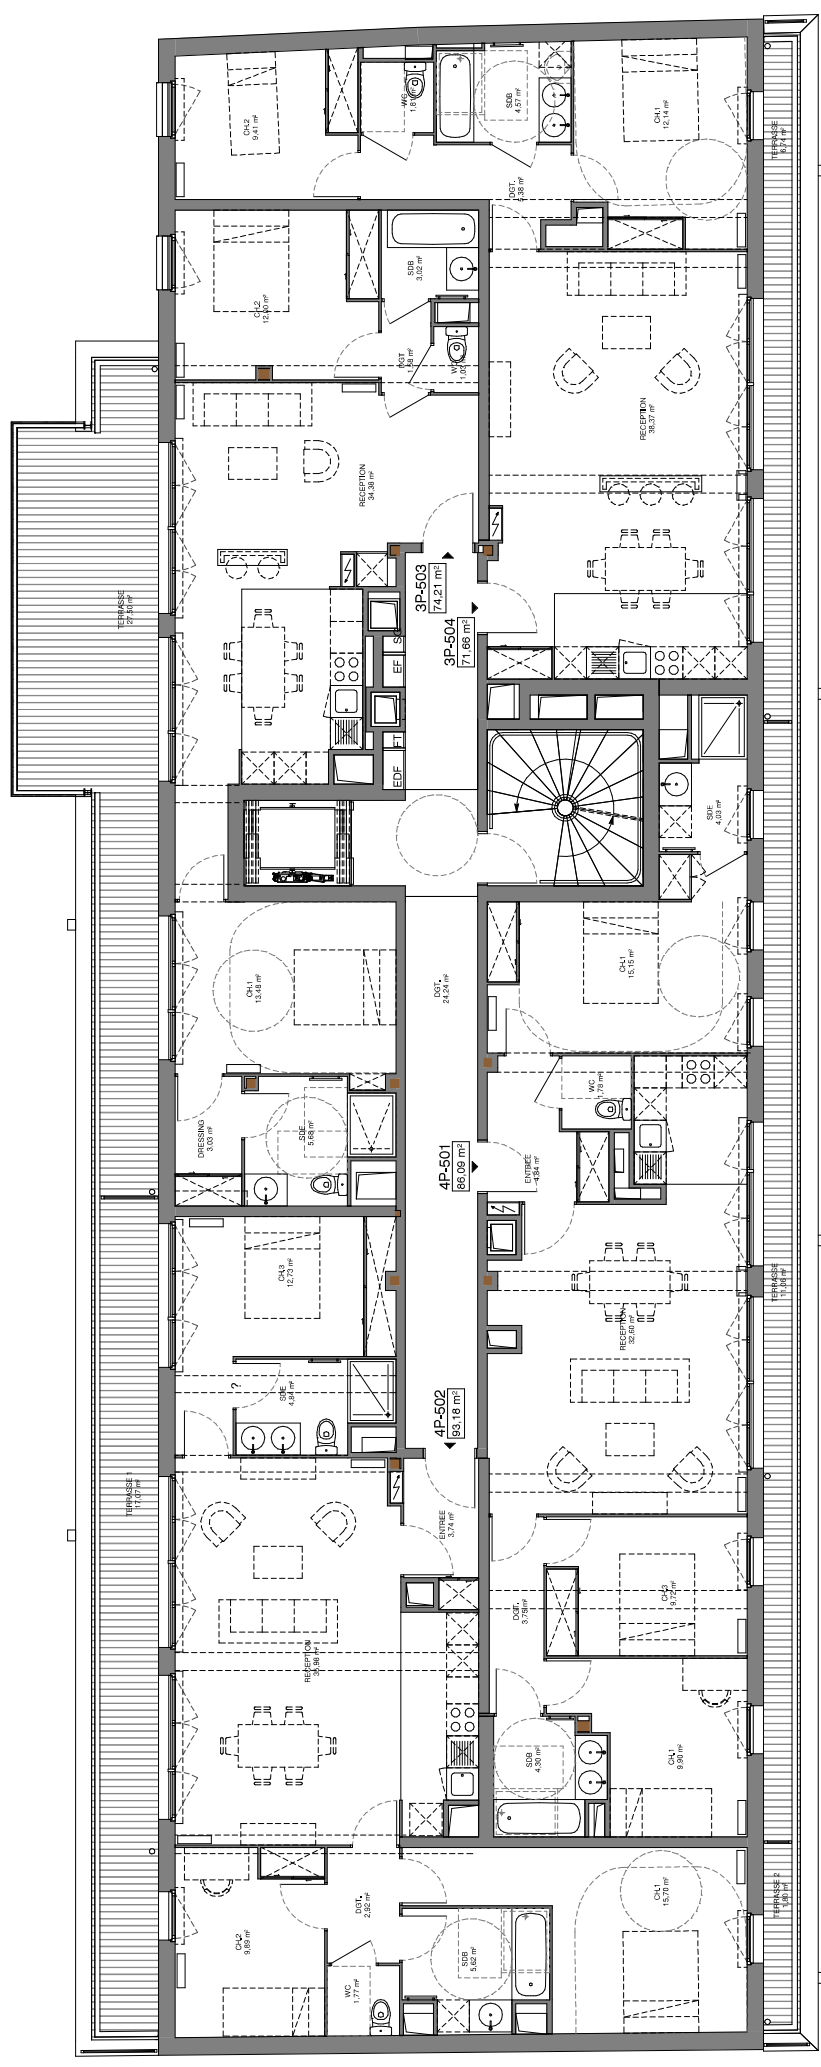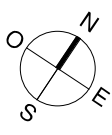

**CONSTRUCTION DE 31 LOGEMENTS ET D'UN LOCAL COMMERCIAL**

29bis, 31 et 31bis rue Castérès, 92110 Clichy-la-Garenne

MAÎTRE D'OUVRAGE :  
 SOCVY CLICHY - CASTERES  
 126, avenue du Général Leclerc  
 92100 Boulogne-Billancourt

AGENCE ARCHITECTE :  
 SYLVIE SYLVIE SOLVET ARCHITECTE  
 100, rue de Montreuil, 92300 Vincennes  
 ARCHITECTE T. 01 42 28 06 19 FAX: 01 43 28 38 82

PLAN DU R+5

PC  
MOD

Echelle 1 : 100

JUILLET 2018

A10



