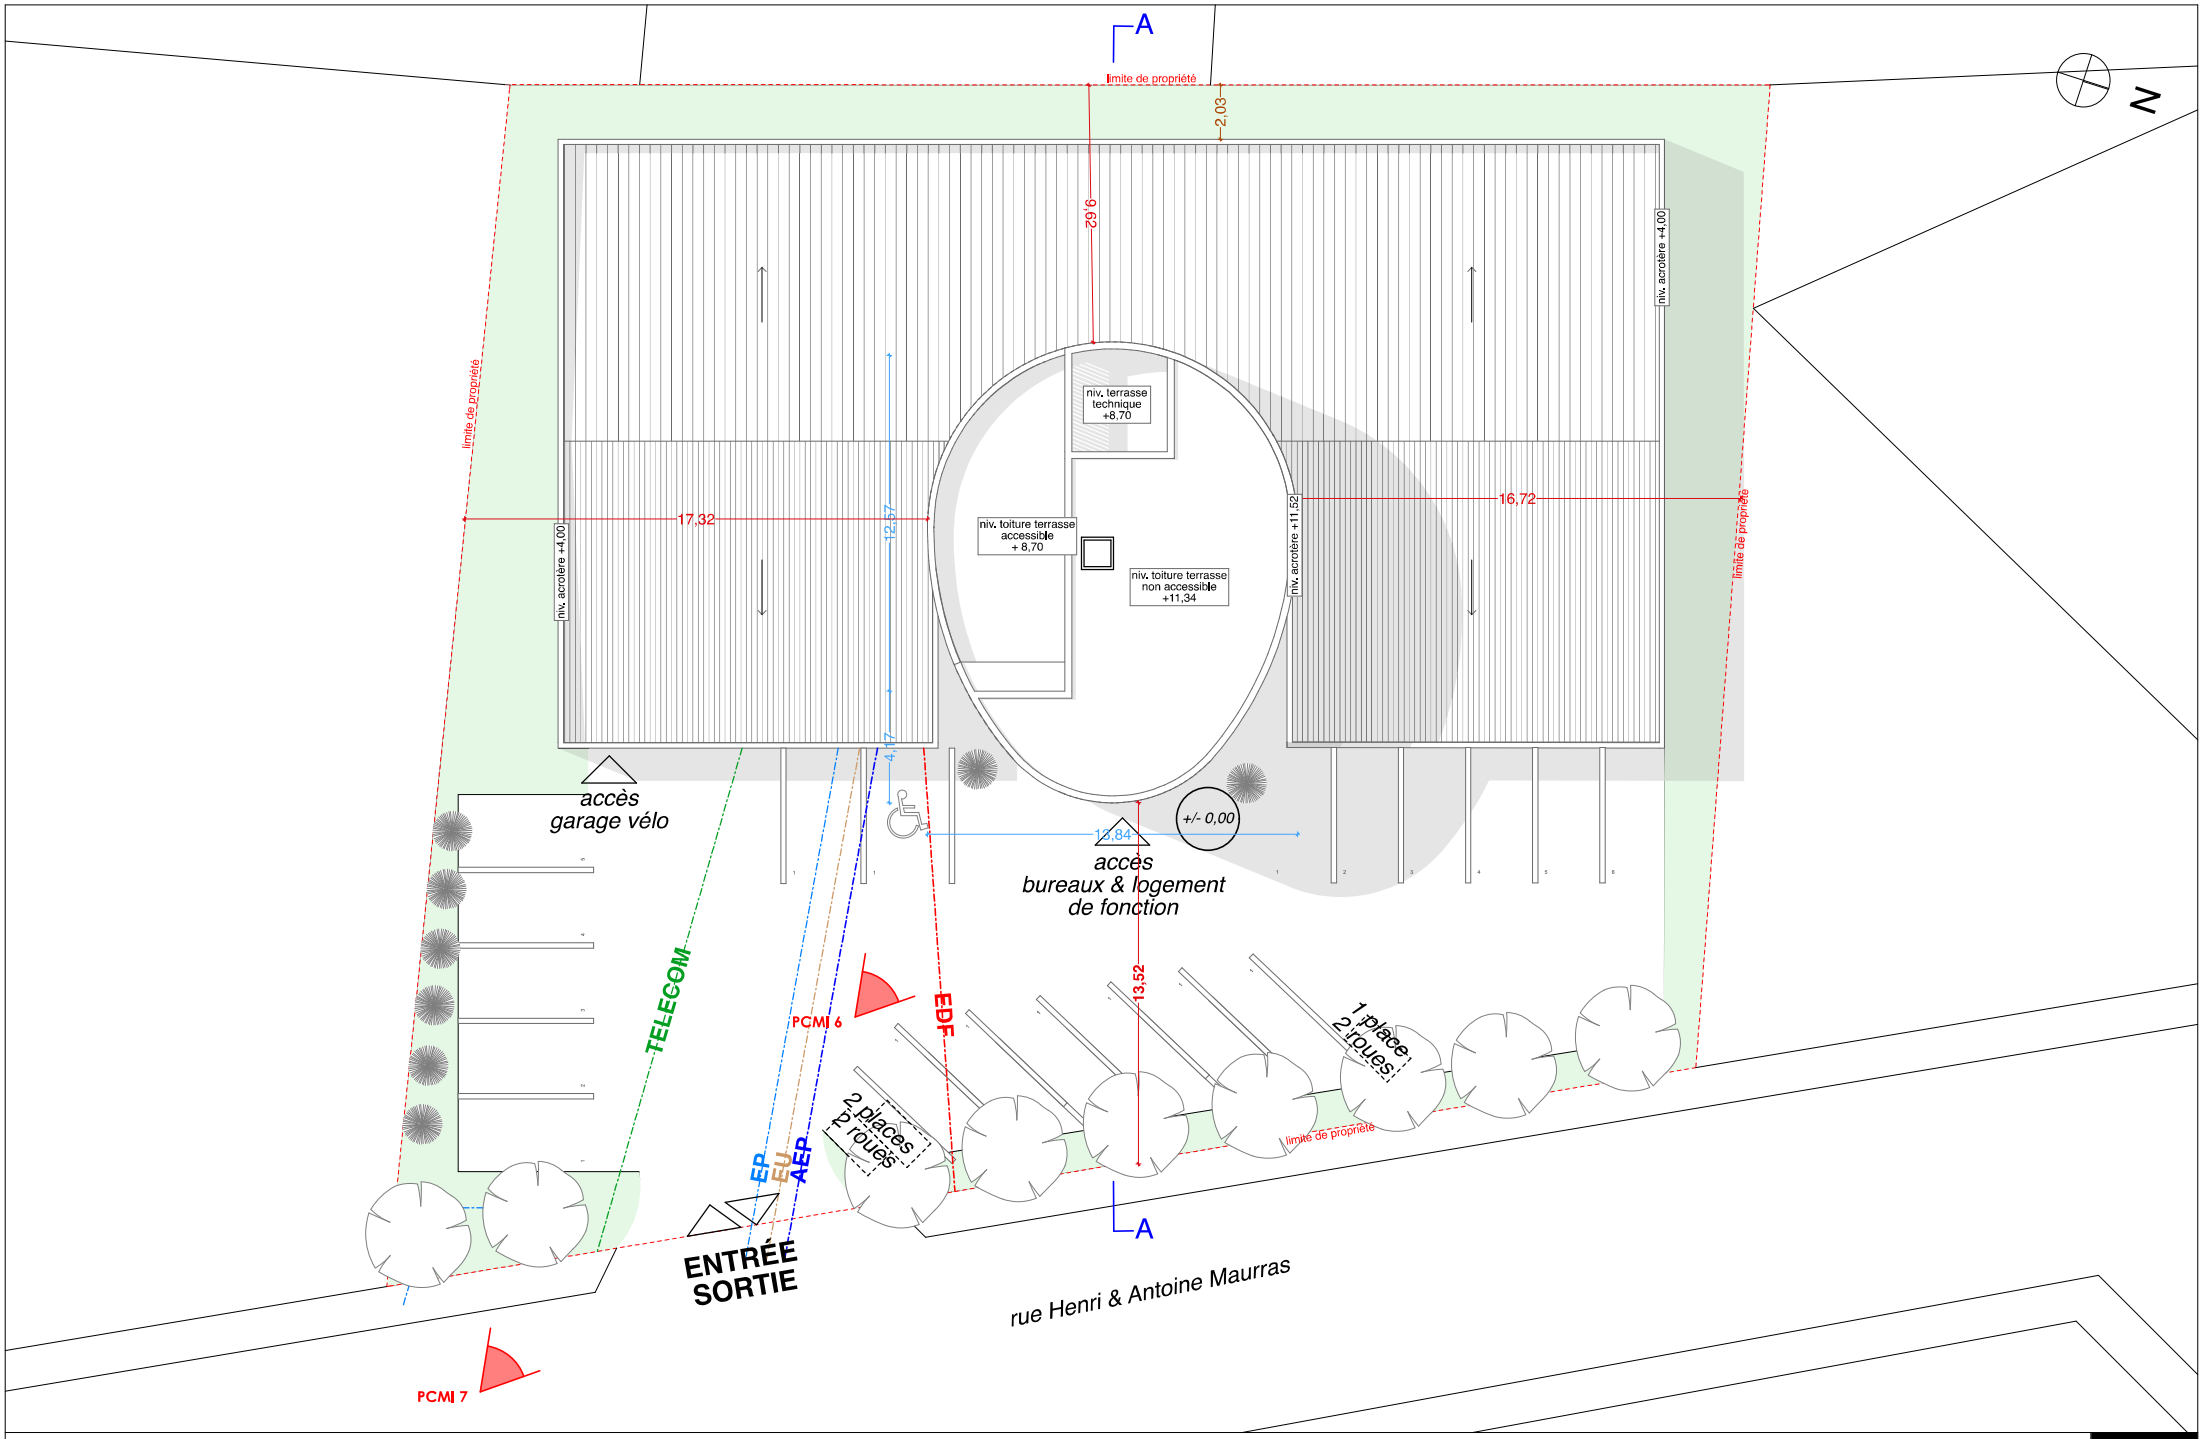

Tribu ARCHITECTES
5 avenue de Saint Menet (immeuble Axiome - Bât B) - 13011 MARSEILLE
contact@tribu-architectes.com / 04 91 91 74 98 / SIRET 823 927 884 000 10
SARL au capital de 10 000€ / Inscrite au tableau du CROA PACA N° S18723

SCI SUN BIRD
21 Rue Henri & Antoine Maurras 13016 MARSEILLE
mail / tél

CREATION D'UN LOGEMENT FONCTION
21 Rue Henri & Antoine Maurras 13016 MARSEILLE

Les présentes pièces graphiques ne sont pas des études d'exécution, et ne permettent donc pas de réaliser les travaux.

PLAN DE MASSE - PROJET
1:200 / A3
mercredi 20 septembre 2017

PC2
DOC 7