


Légende électrique

- PC + terre
- PC + terre double
- PC + terre Hauteur : 1,20 m
- Fourreau pour HDMI 40mm
- RJ 45
- Interrupteur simple
- Télérupteur
- Encastrés au plafond
- Encastrés existants
- DCL en applique

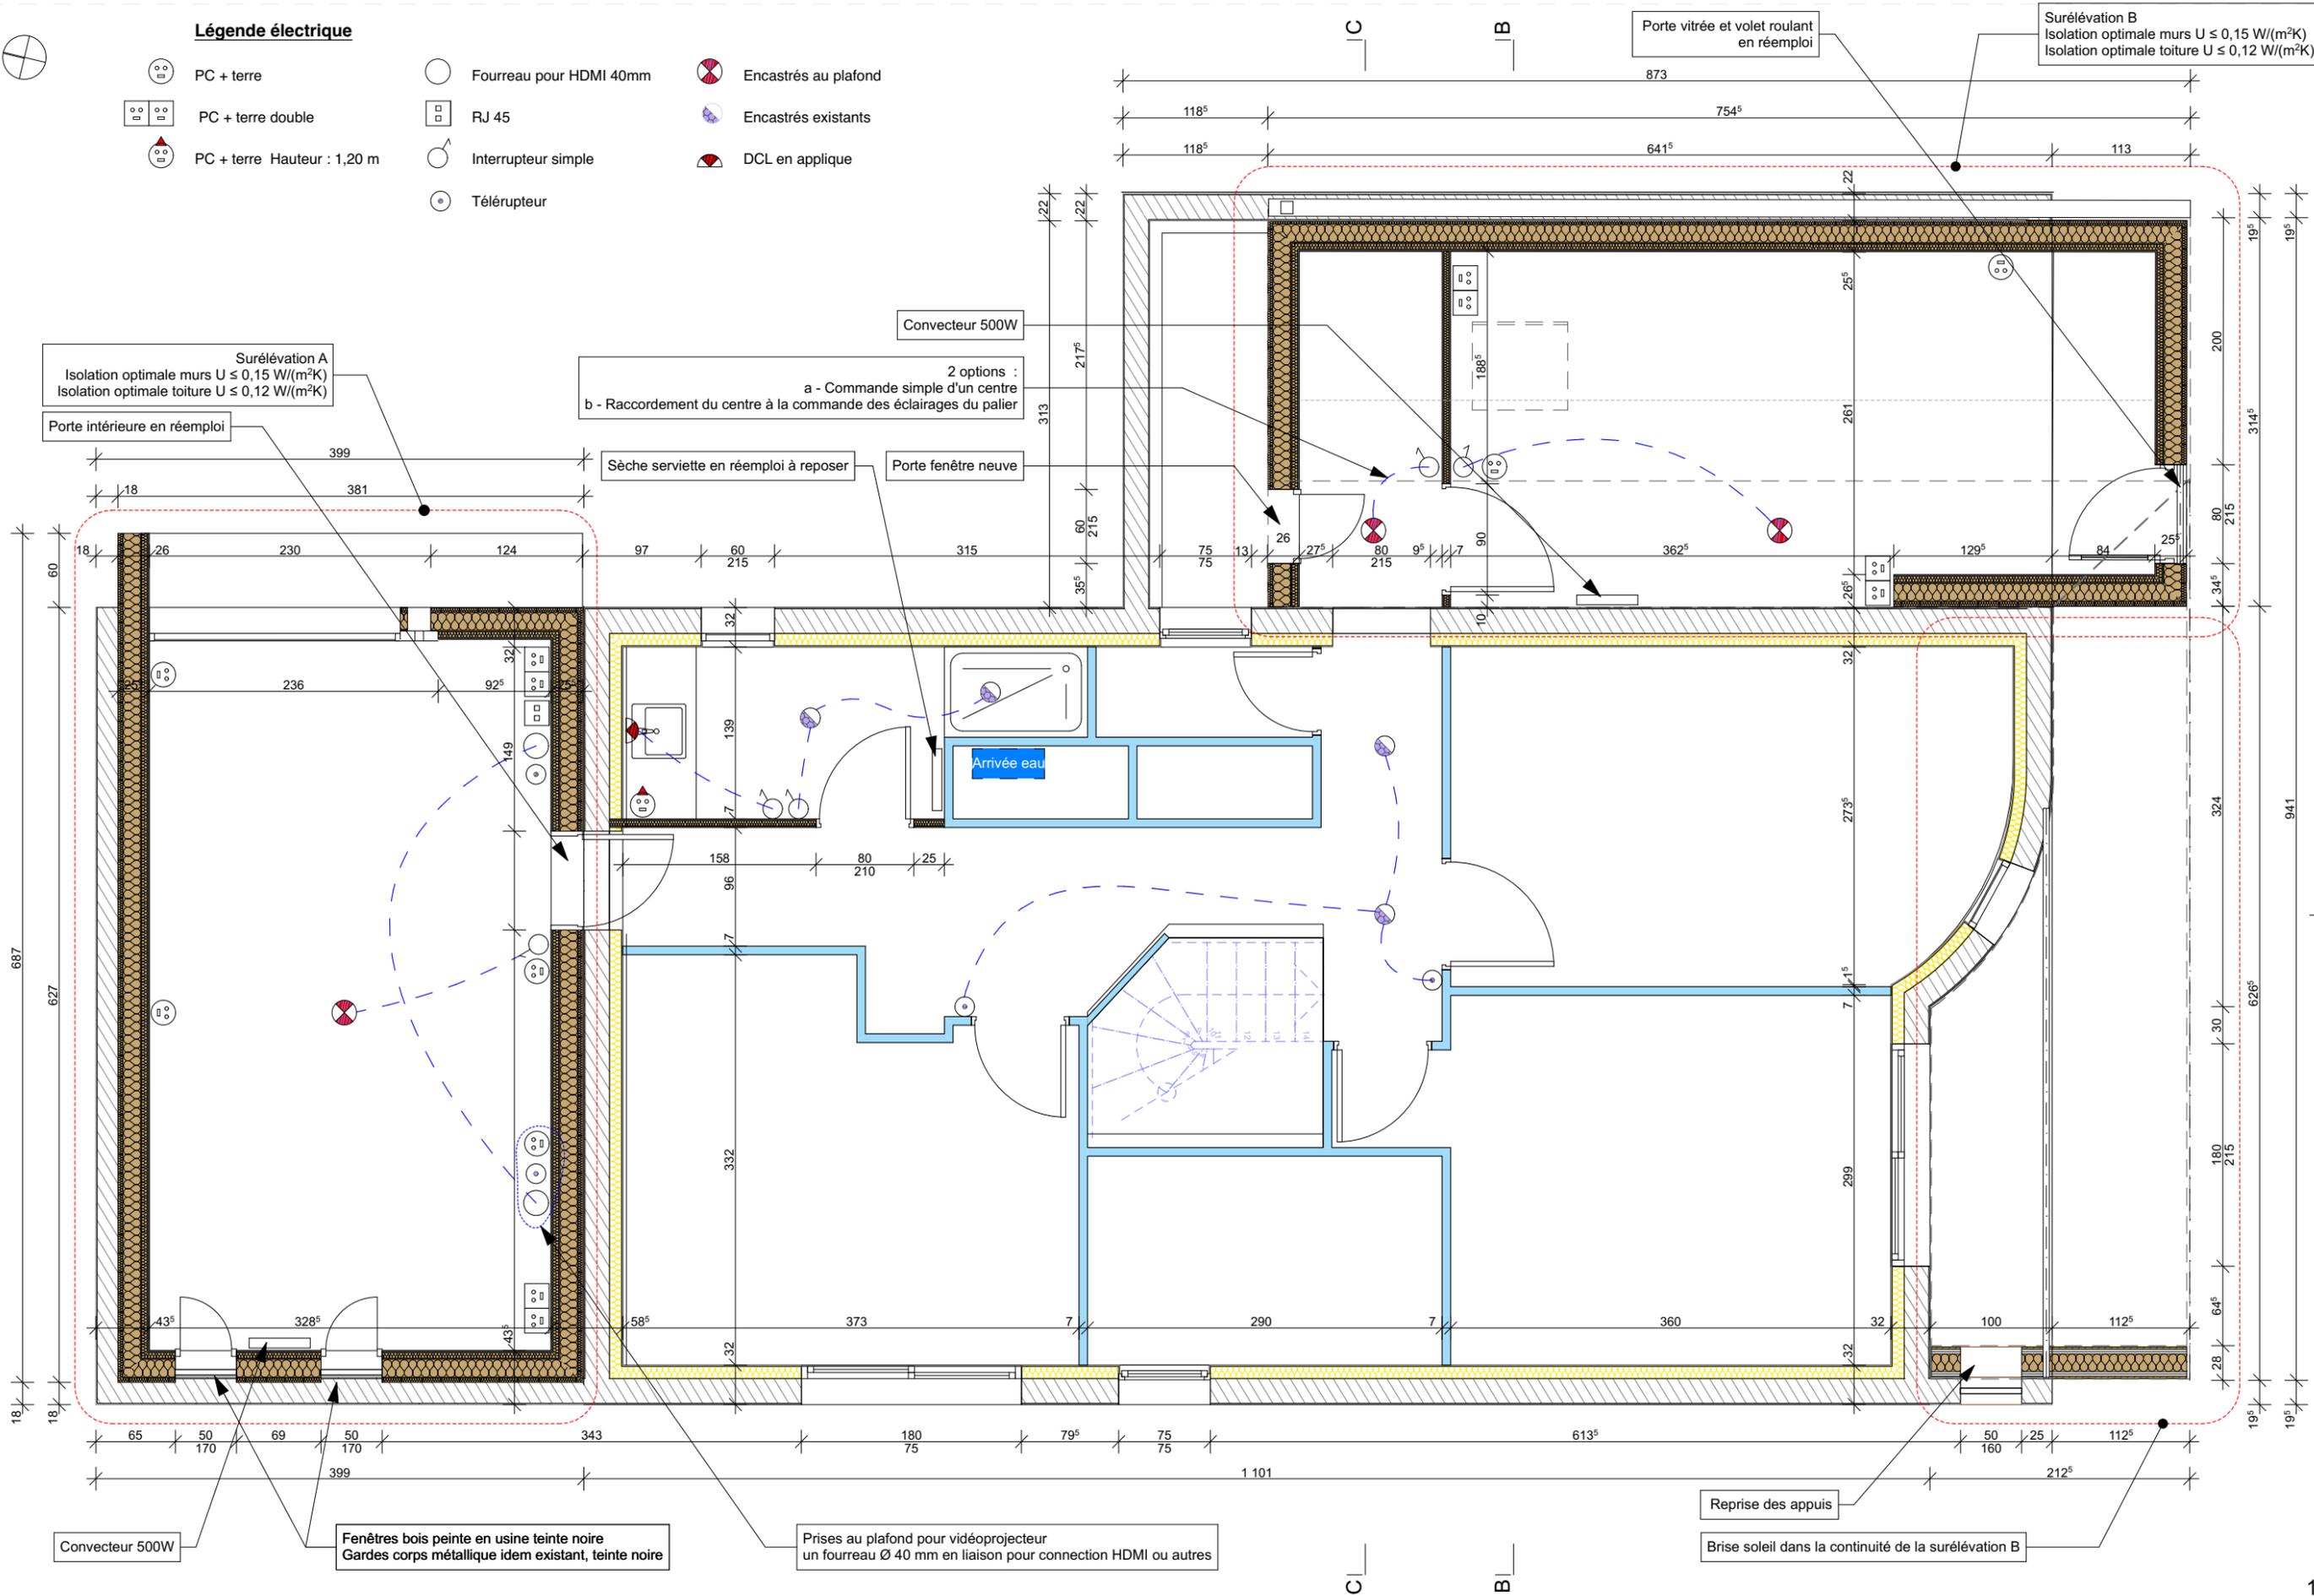

Convecteur 500W

Fenêtres bois peinte en usine teinte noire
Gardes corps métallique idem existant, teinte noire

Prises au plafond pour vidéoprojecteur
un fourreau Ø 40 mm en liaison pour connection HDMI ou autres

Reprise des appuis

Brise soleil dans la continuité de la surélévation B