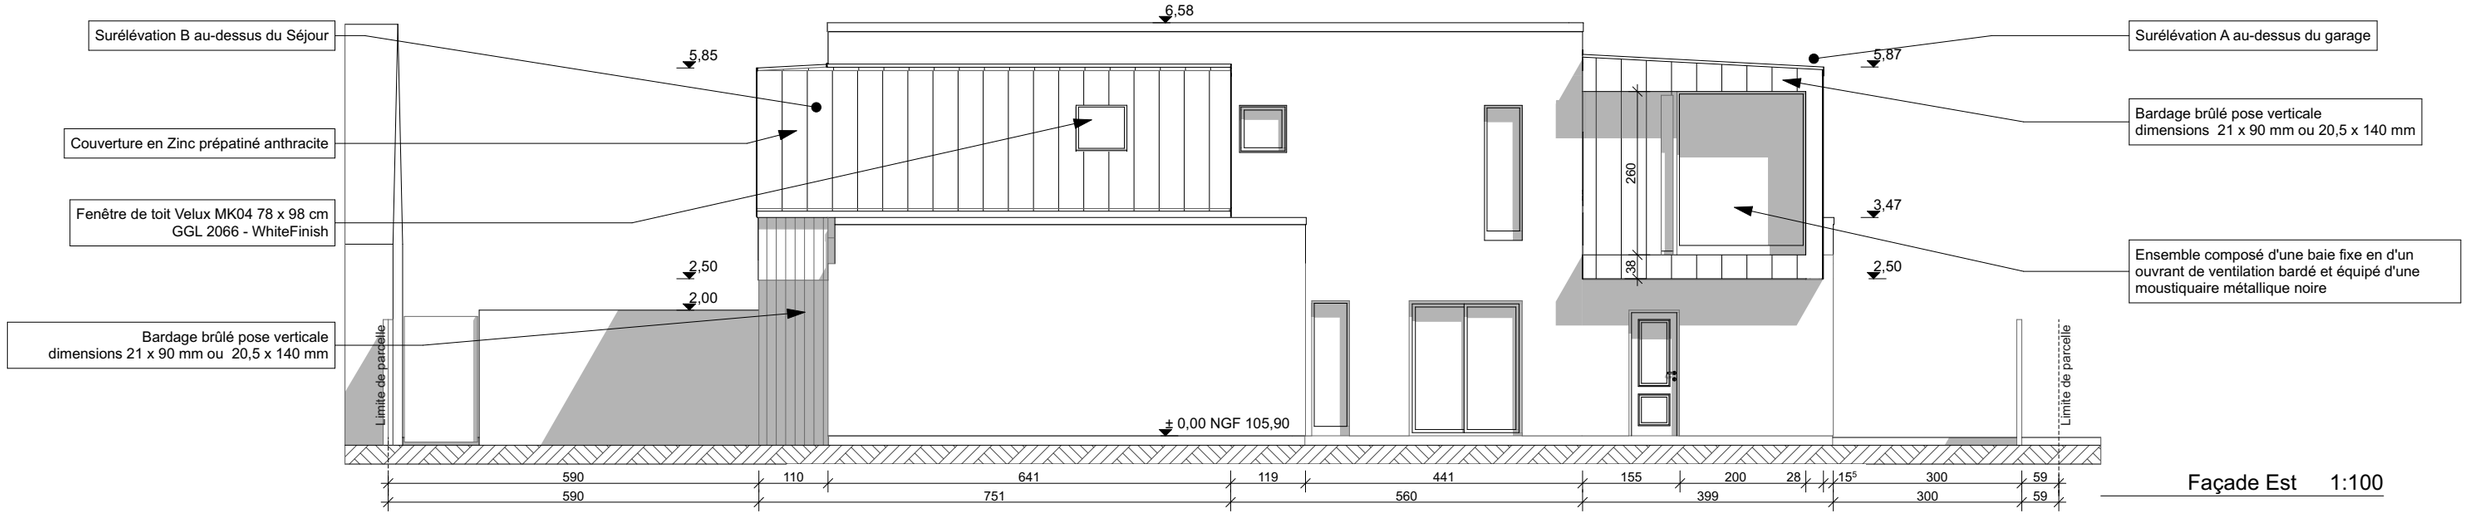

Façade Est 1:100

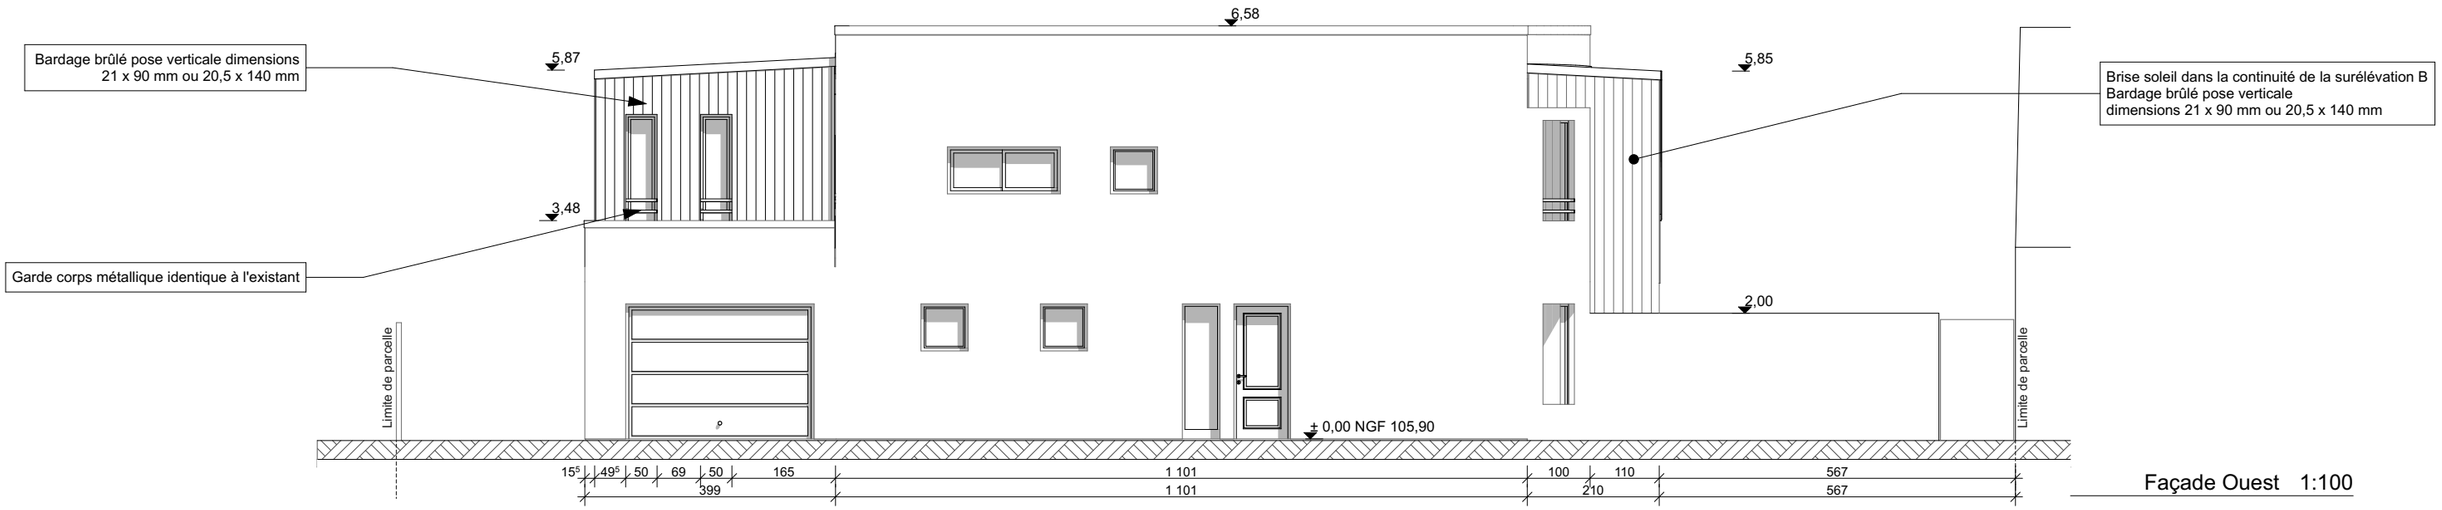

Façade Ouest 1:100

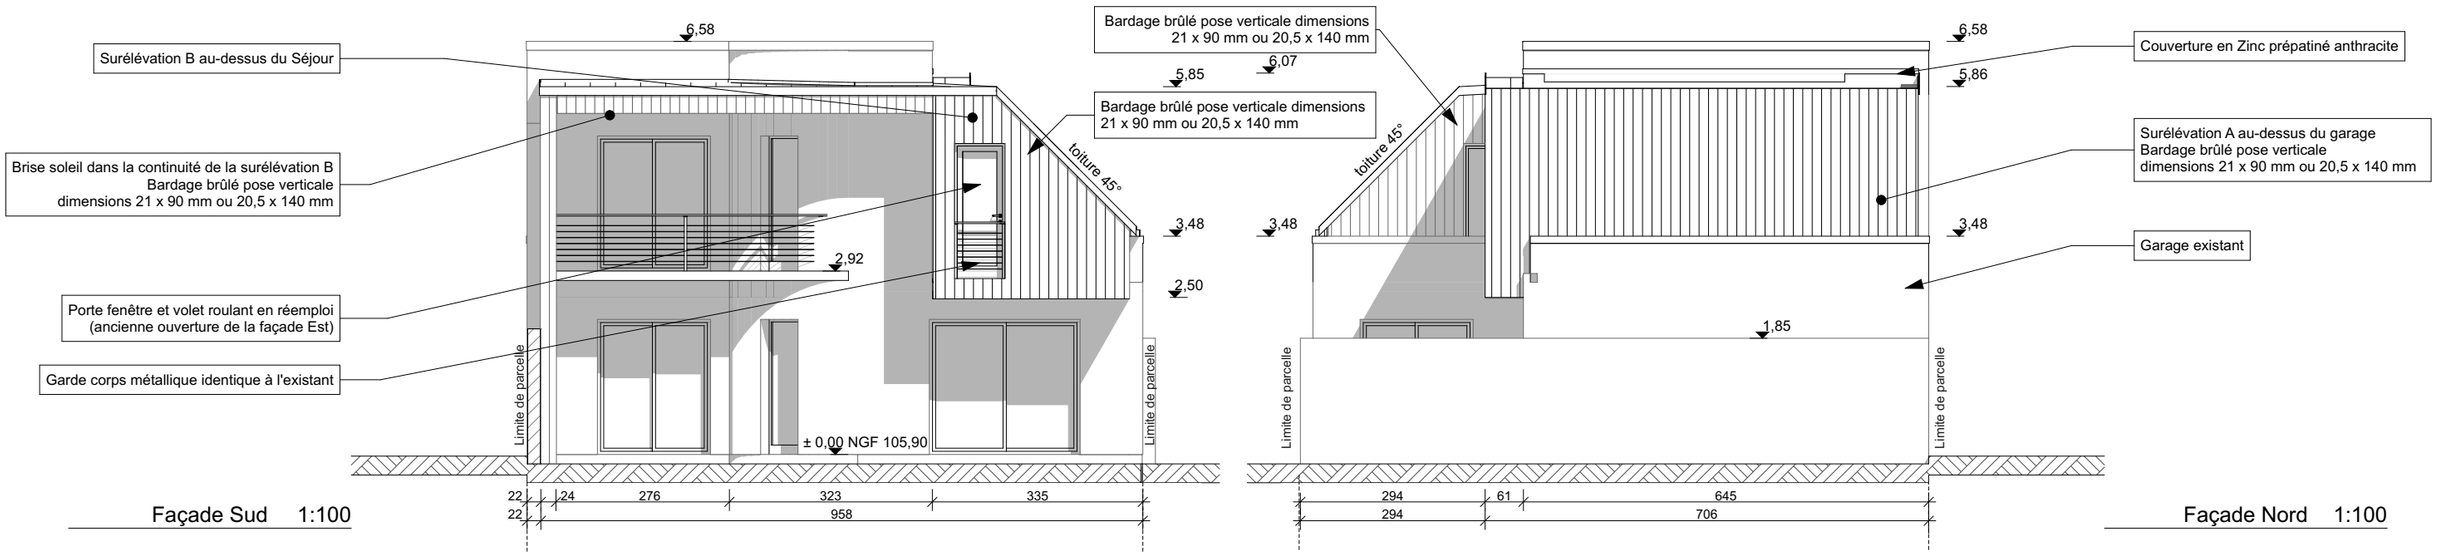

Façade Sud 1:100

Façade Nord 1:100

bhpr
du territoire au design par l'architecture
www.bhpr.fr

Responsable projet		Titre	N° de plan	Phase	Date
Jacques Boulnois Architecte dplg - Concepteur standard passif	CONCEPTEUR MAISON PASSIVE CERTIFIÉ	Façades Projet	08	PRO	31/05/2019