


COUPE AA

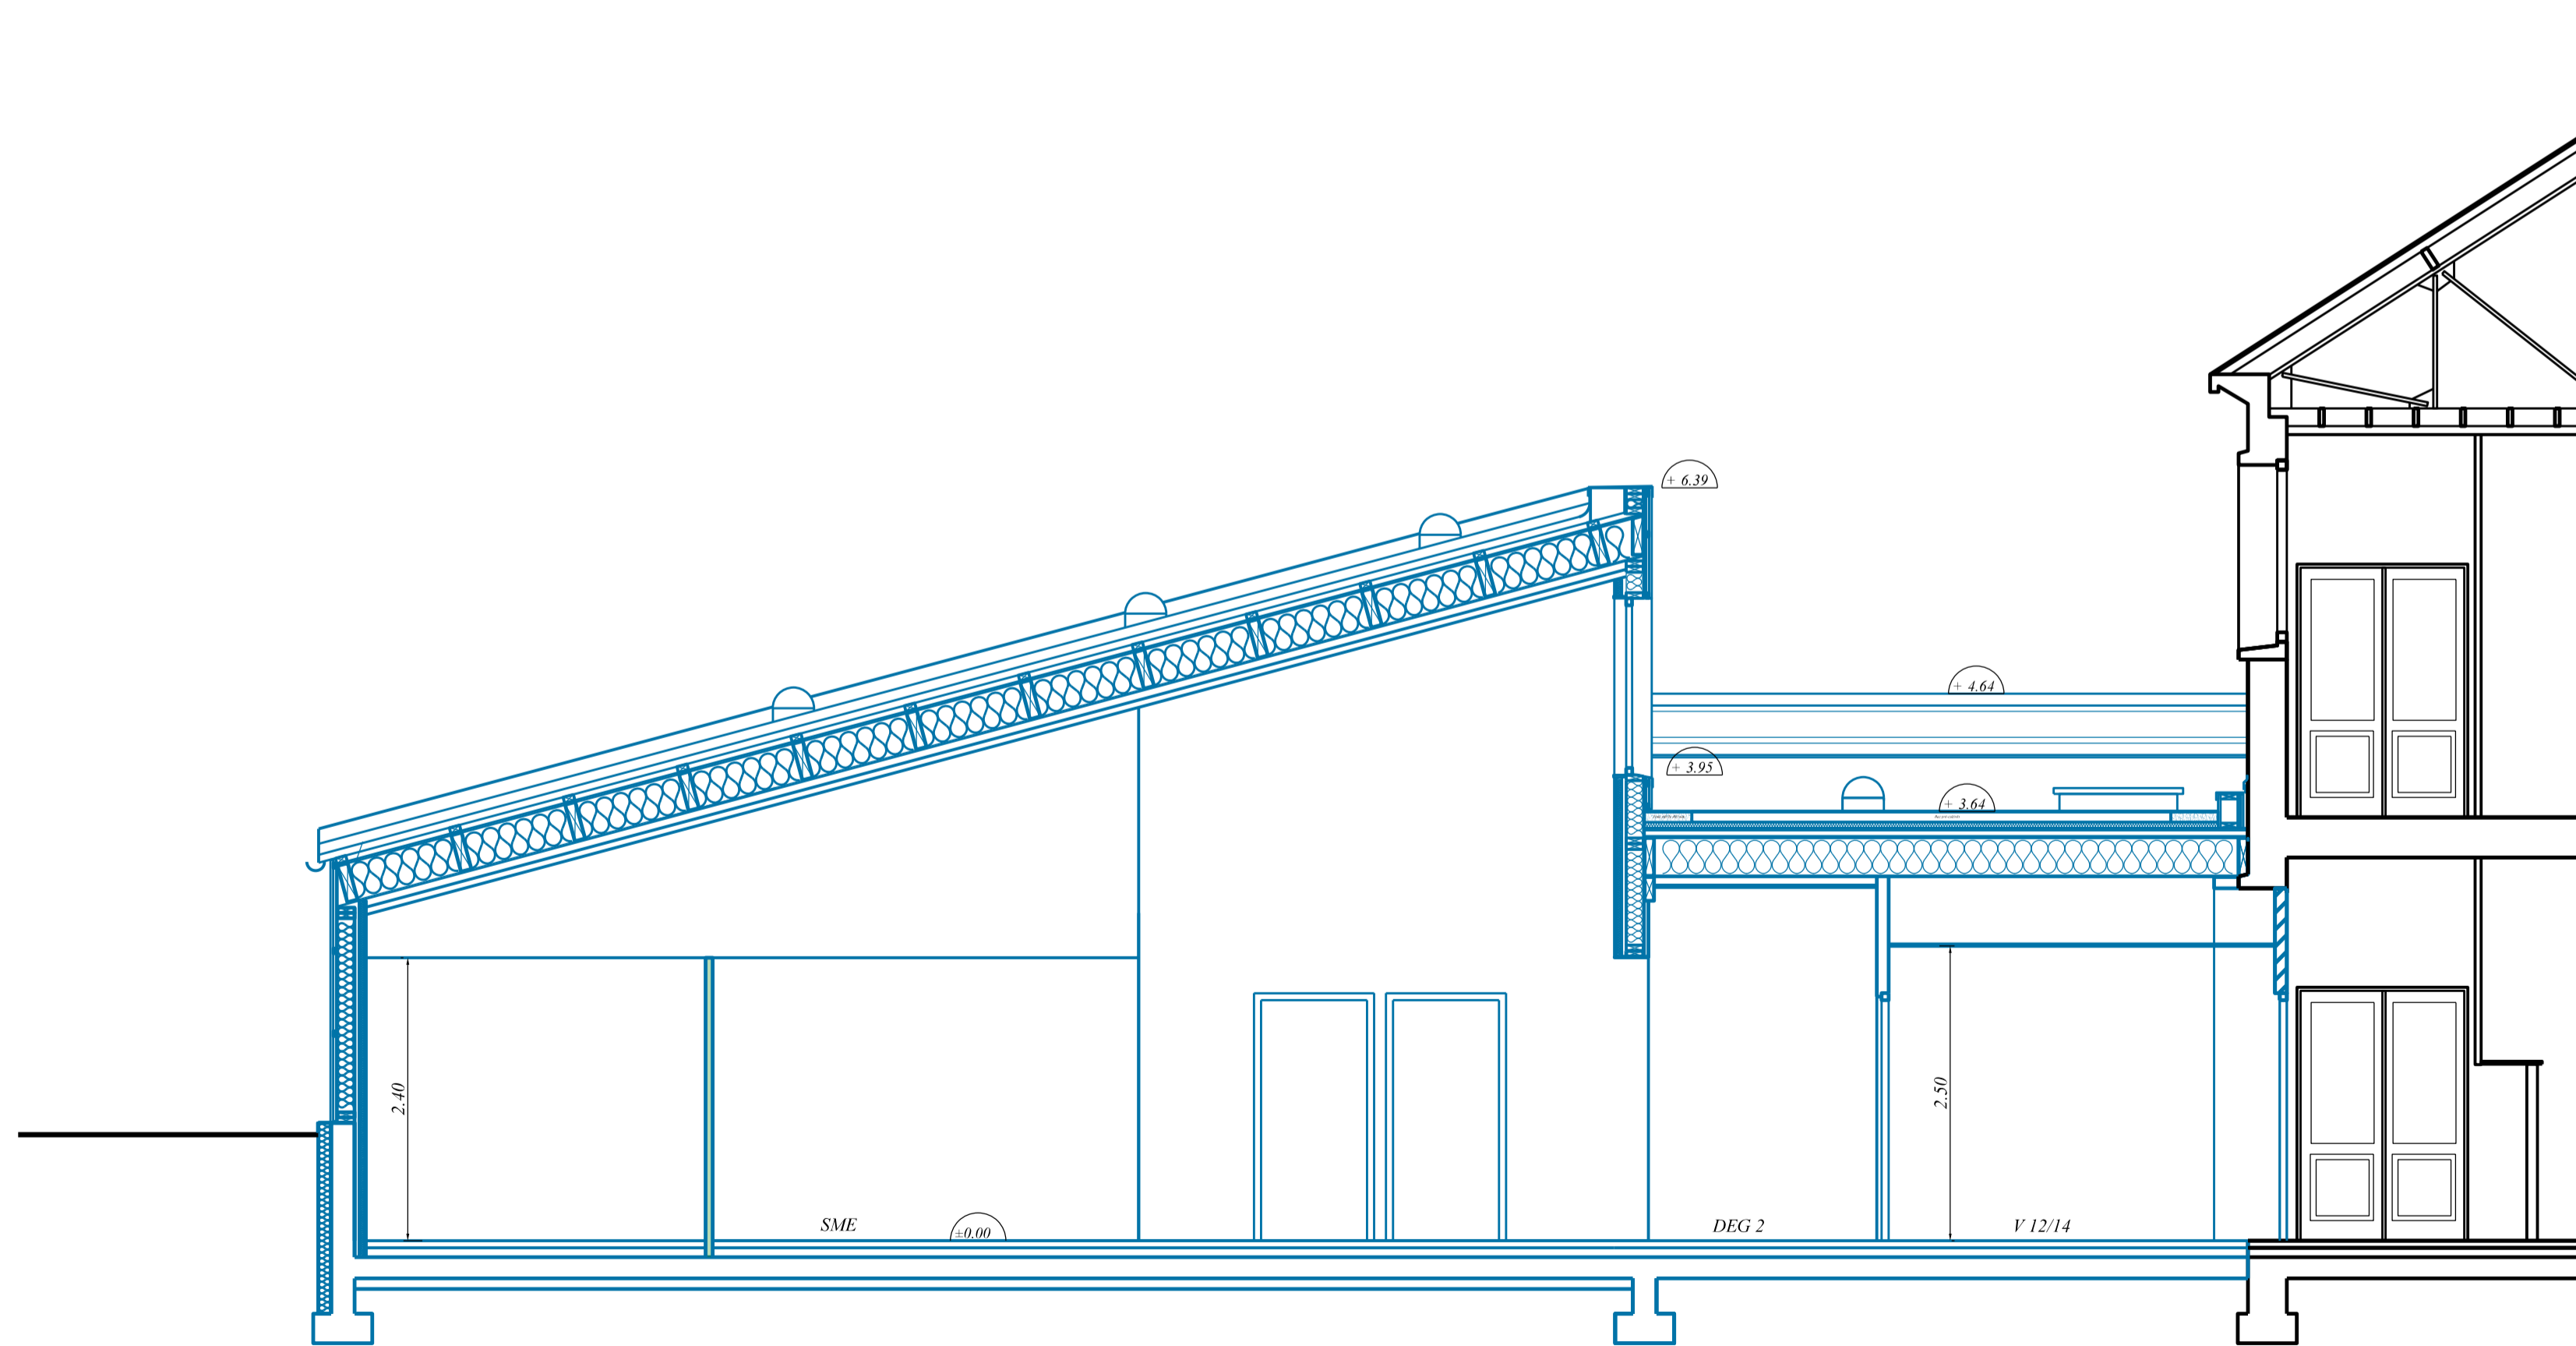

COUPE BB

LEGENDE

- à poser ou à créer
- Existant à conserver

VILLE DE
SAINT-NAZAIRE
DIRECTION PATRIMOINE
IMMOBILIER
BUREAU D'ETUDES
44606 SAINT-NAZAIRE CEDEX
TEL. 02.40.00.49.97.



**CONSTRUCTION
RESTAURANT SCOLAIRE**
**GROUPE SCOLAIRE
FERDINAND BUISSON**

**PROJET
COUPE AA - BB**

Le Dessinateur B.E.	: Mr JP. GUIHARD	SAINT NAZAIRE le : 19/05/2017
Le Technicien B.E.	: Mr JL. GRIGNON	Modifié le :
Le Responsable B.E.	: Mr J.L. GRIGNON	
Architecte	: Mme S. NARBONNE LUXEY	
Le Directeur Patrimoine Immobilier	: Mr G. MERLET	
La Directrice DGA Ville Durable	: Mme M. BARON DAVENEL	PLAN N° 13 ECHELLE : 1/50 CODE PATRIBAT : N° 0434