



# Détail 6

Toiture végétalisée 3 - Tête

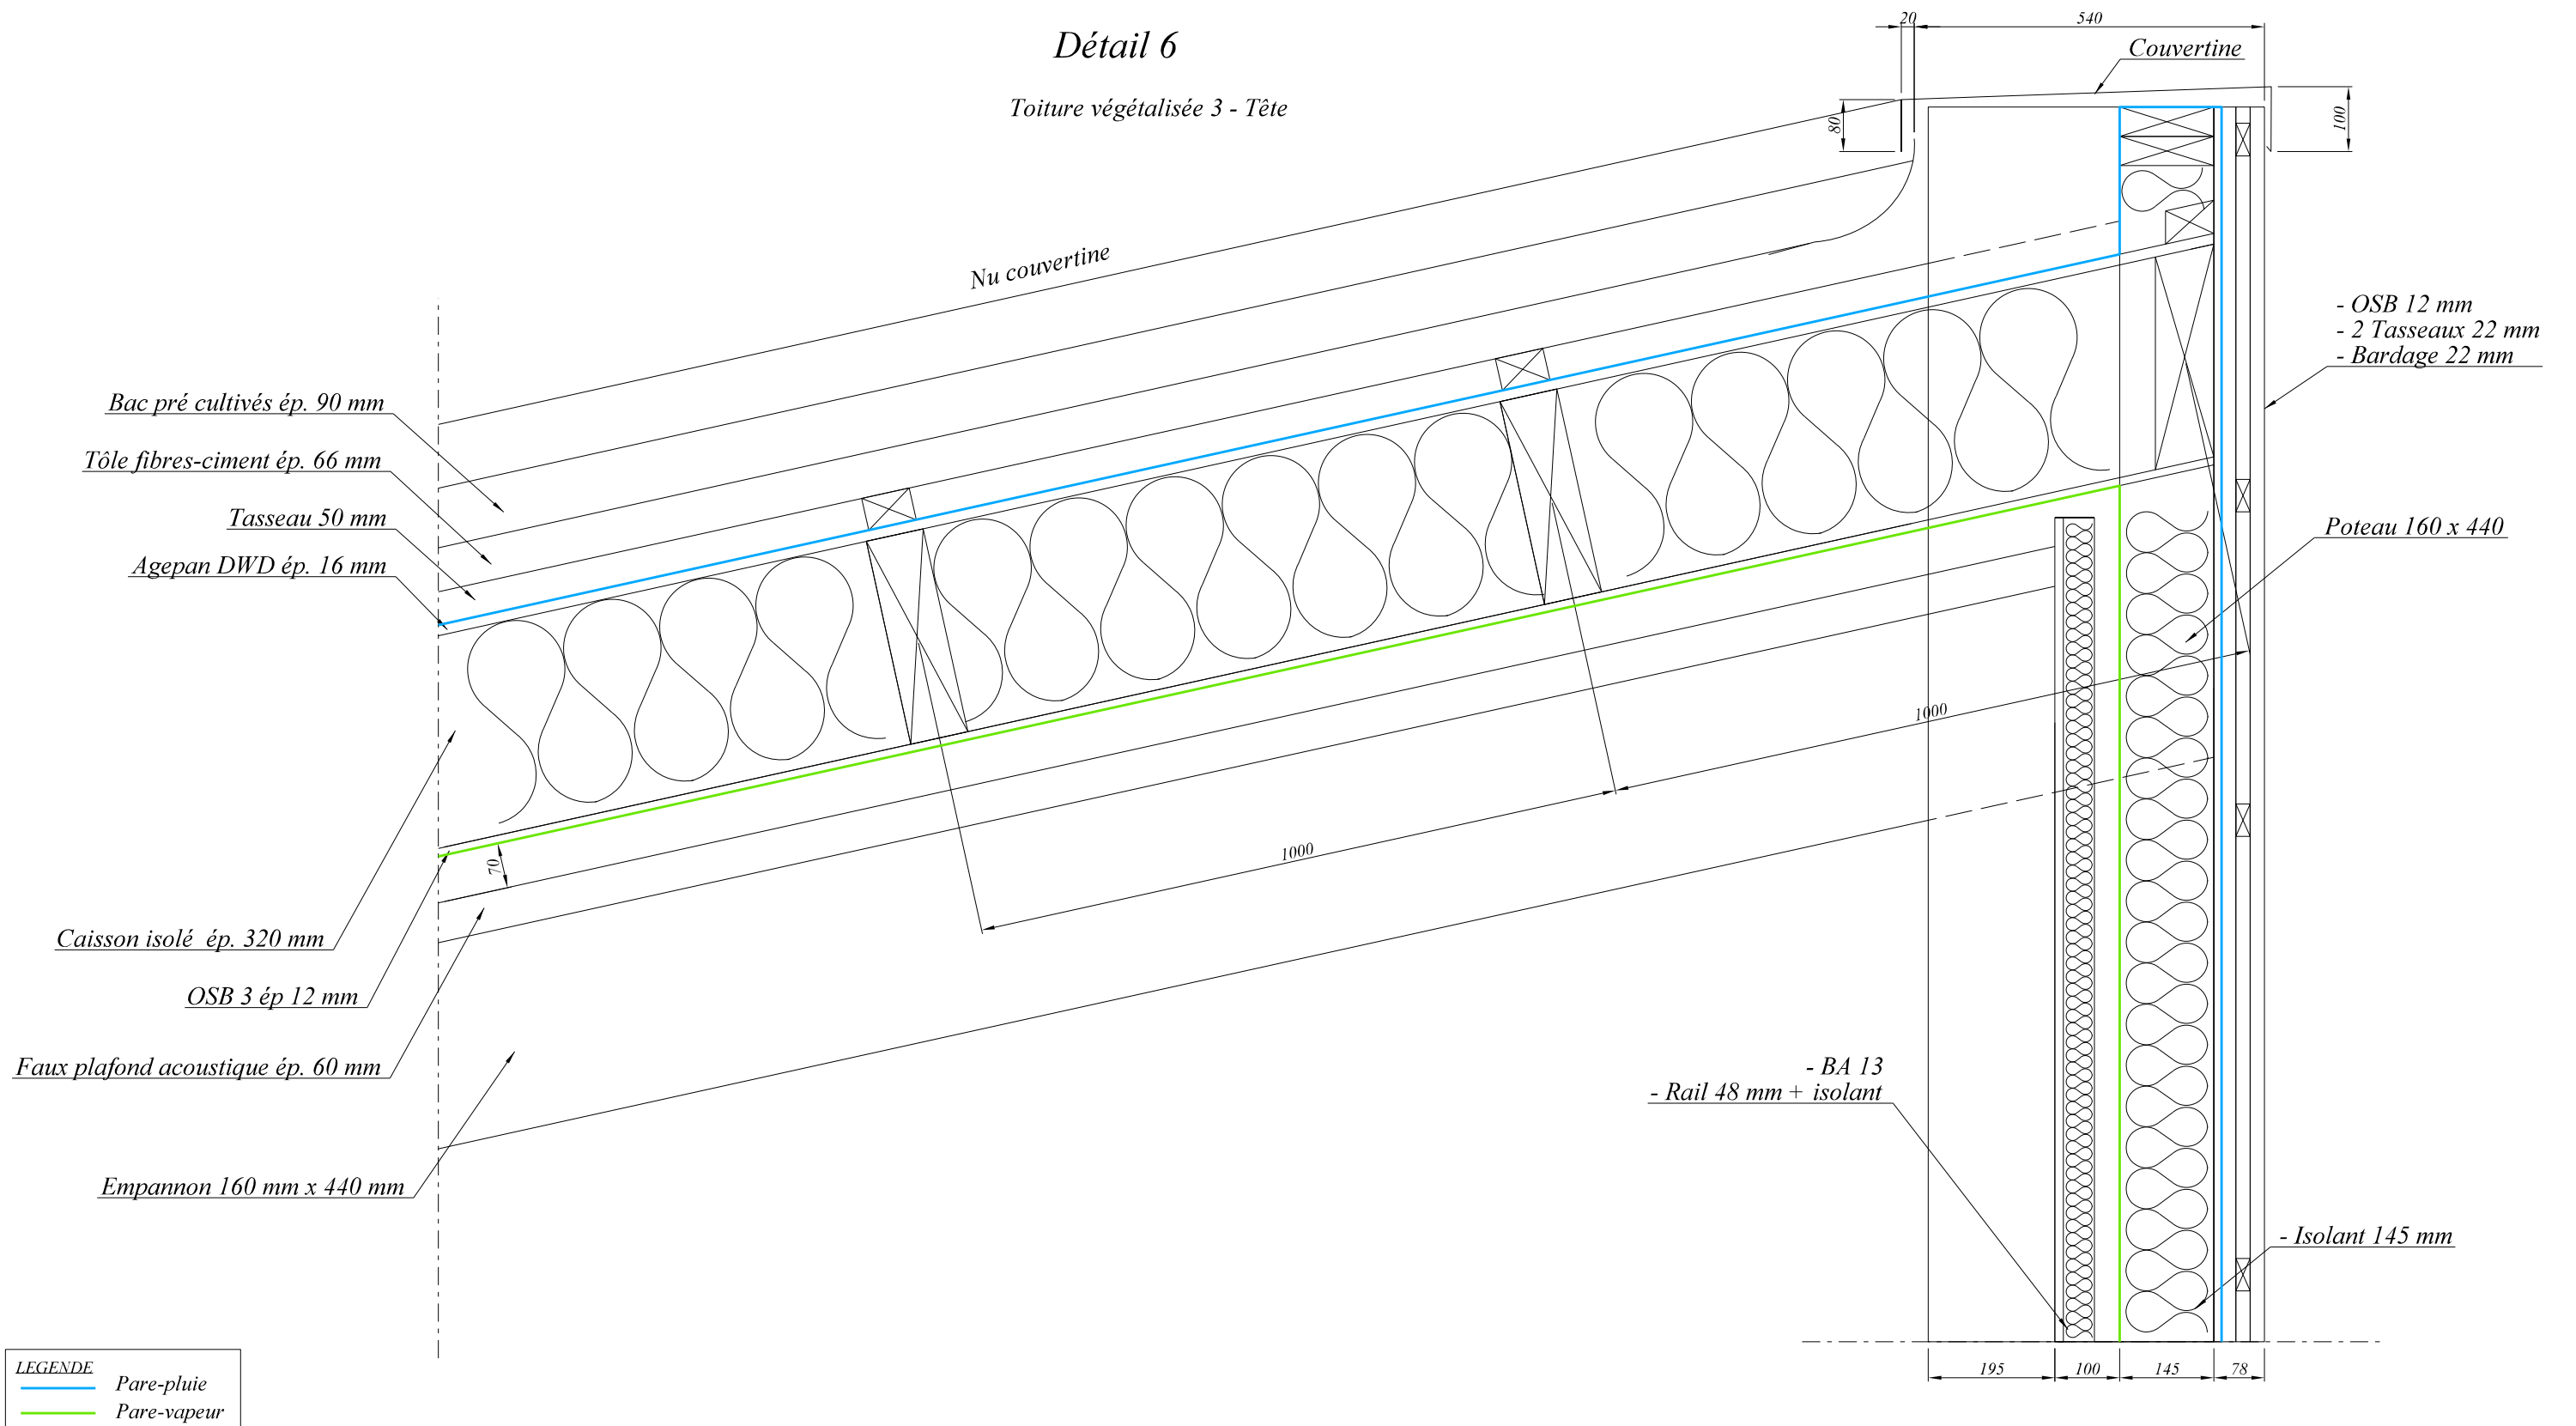

LEGENDE  
 - Pare-pluie  
 - Pare-vapeur

VILLE DE  
 SAINT-NAZAIRE  
 DIRECTION PATRIMOINE  
 IMMOBILIER  
 BUREAU D'ETUDES  
 44606 SAINT-NAZAIRE CEDEX  
 TEL: 02.40.00.49.97.

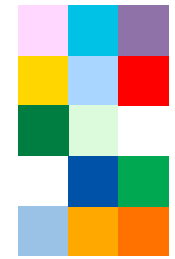

RESTAURANT SCOLAIRE F. BUISSON  
 CONSTRUCTION DE LOCAUX  
 DETAIL 6  
 PROJET

Echelle: 1/10	Plan N°
Date : 15/09/2016	Modifié le:
Le Technicien	J-L. GRIGNON
Le Dessinateur B.E	N. JOUAN
Code Patribat	N° 0434