



COUPE EE

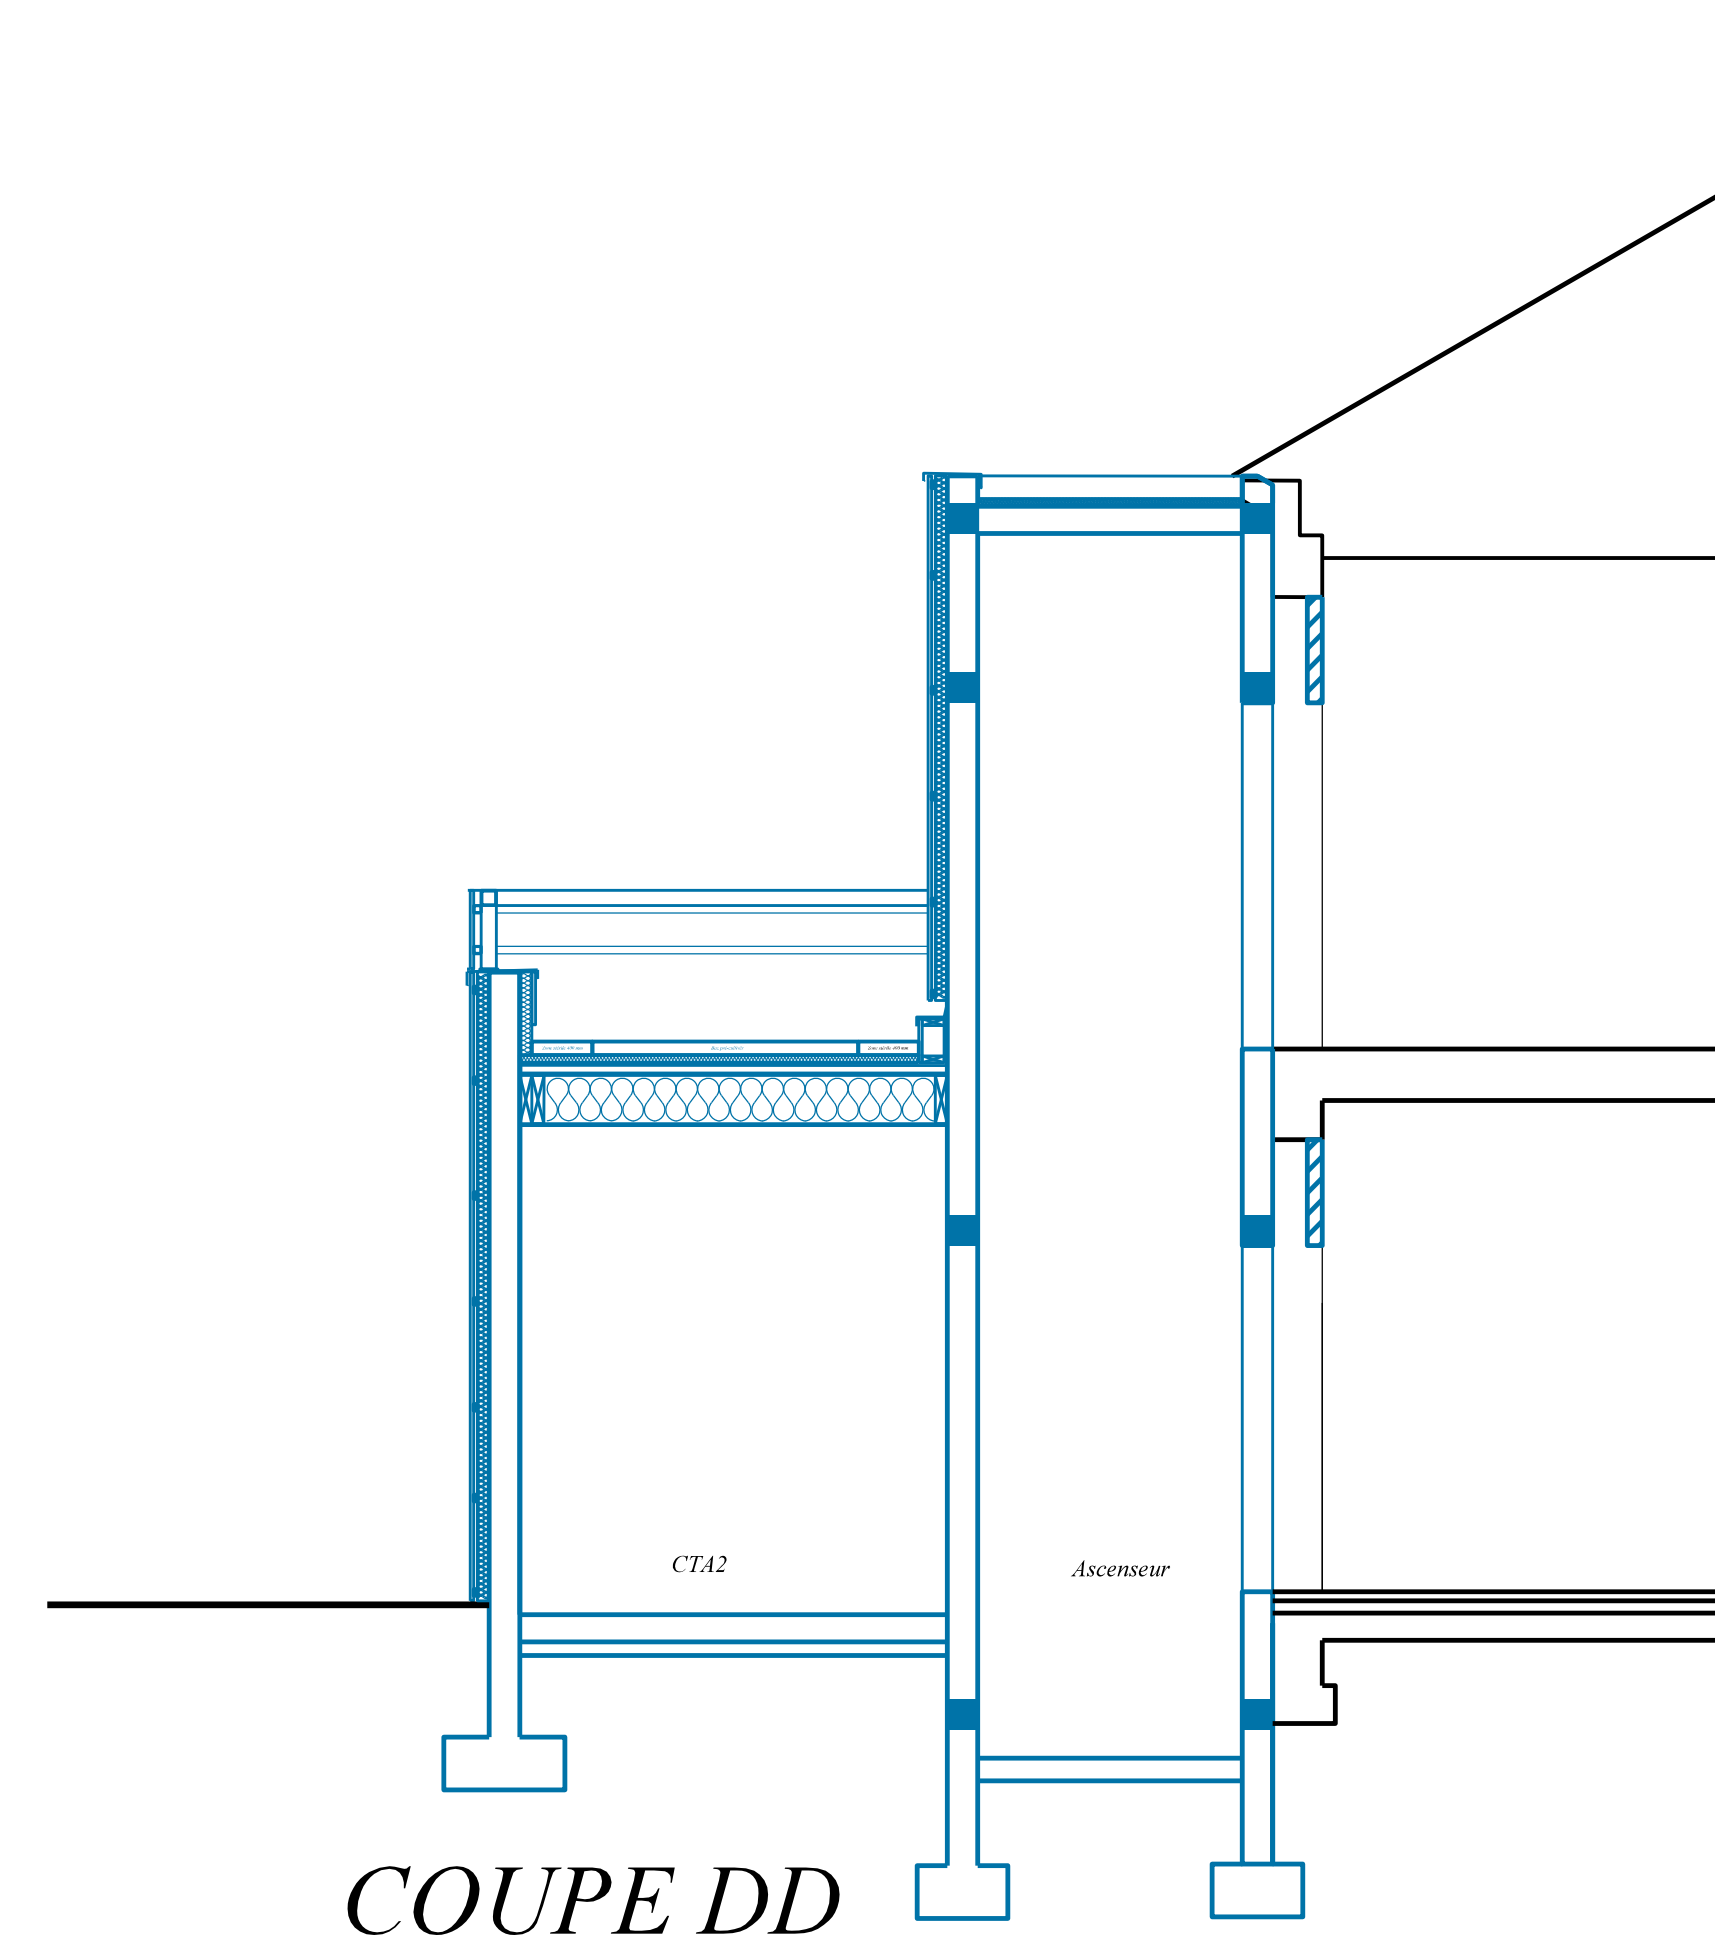

COUPE DD

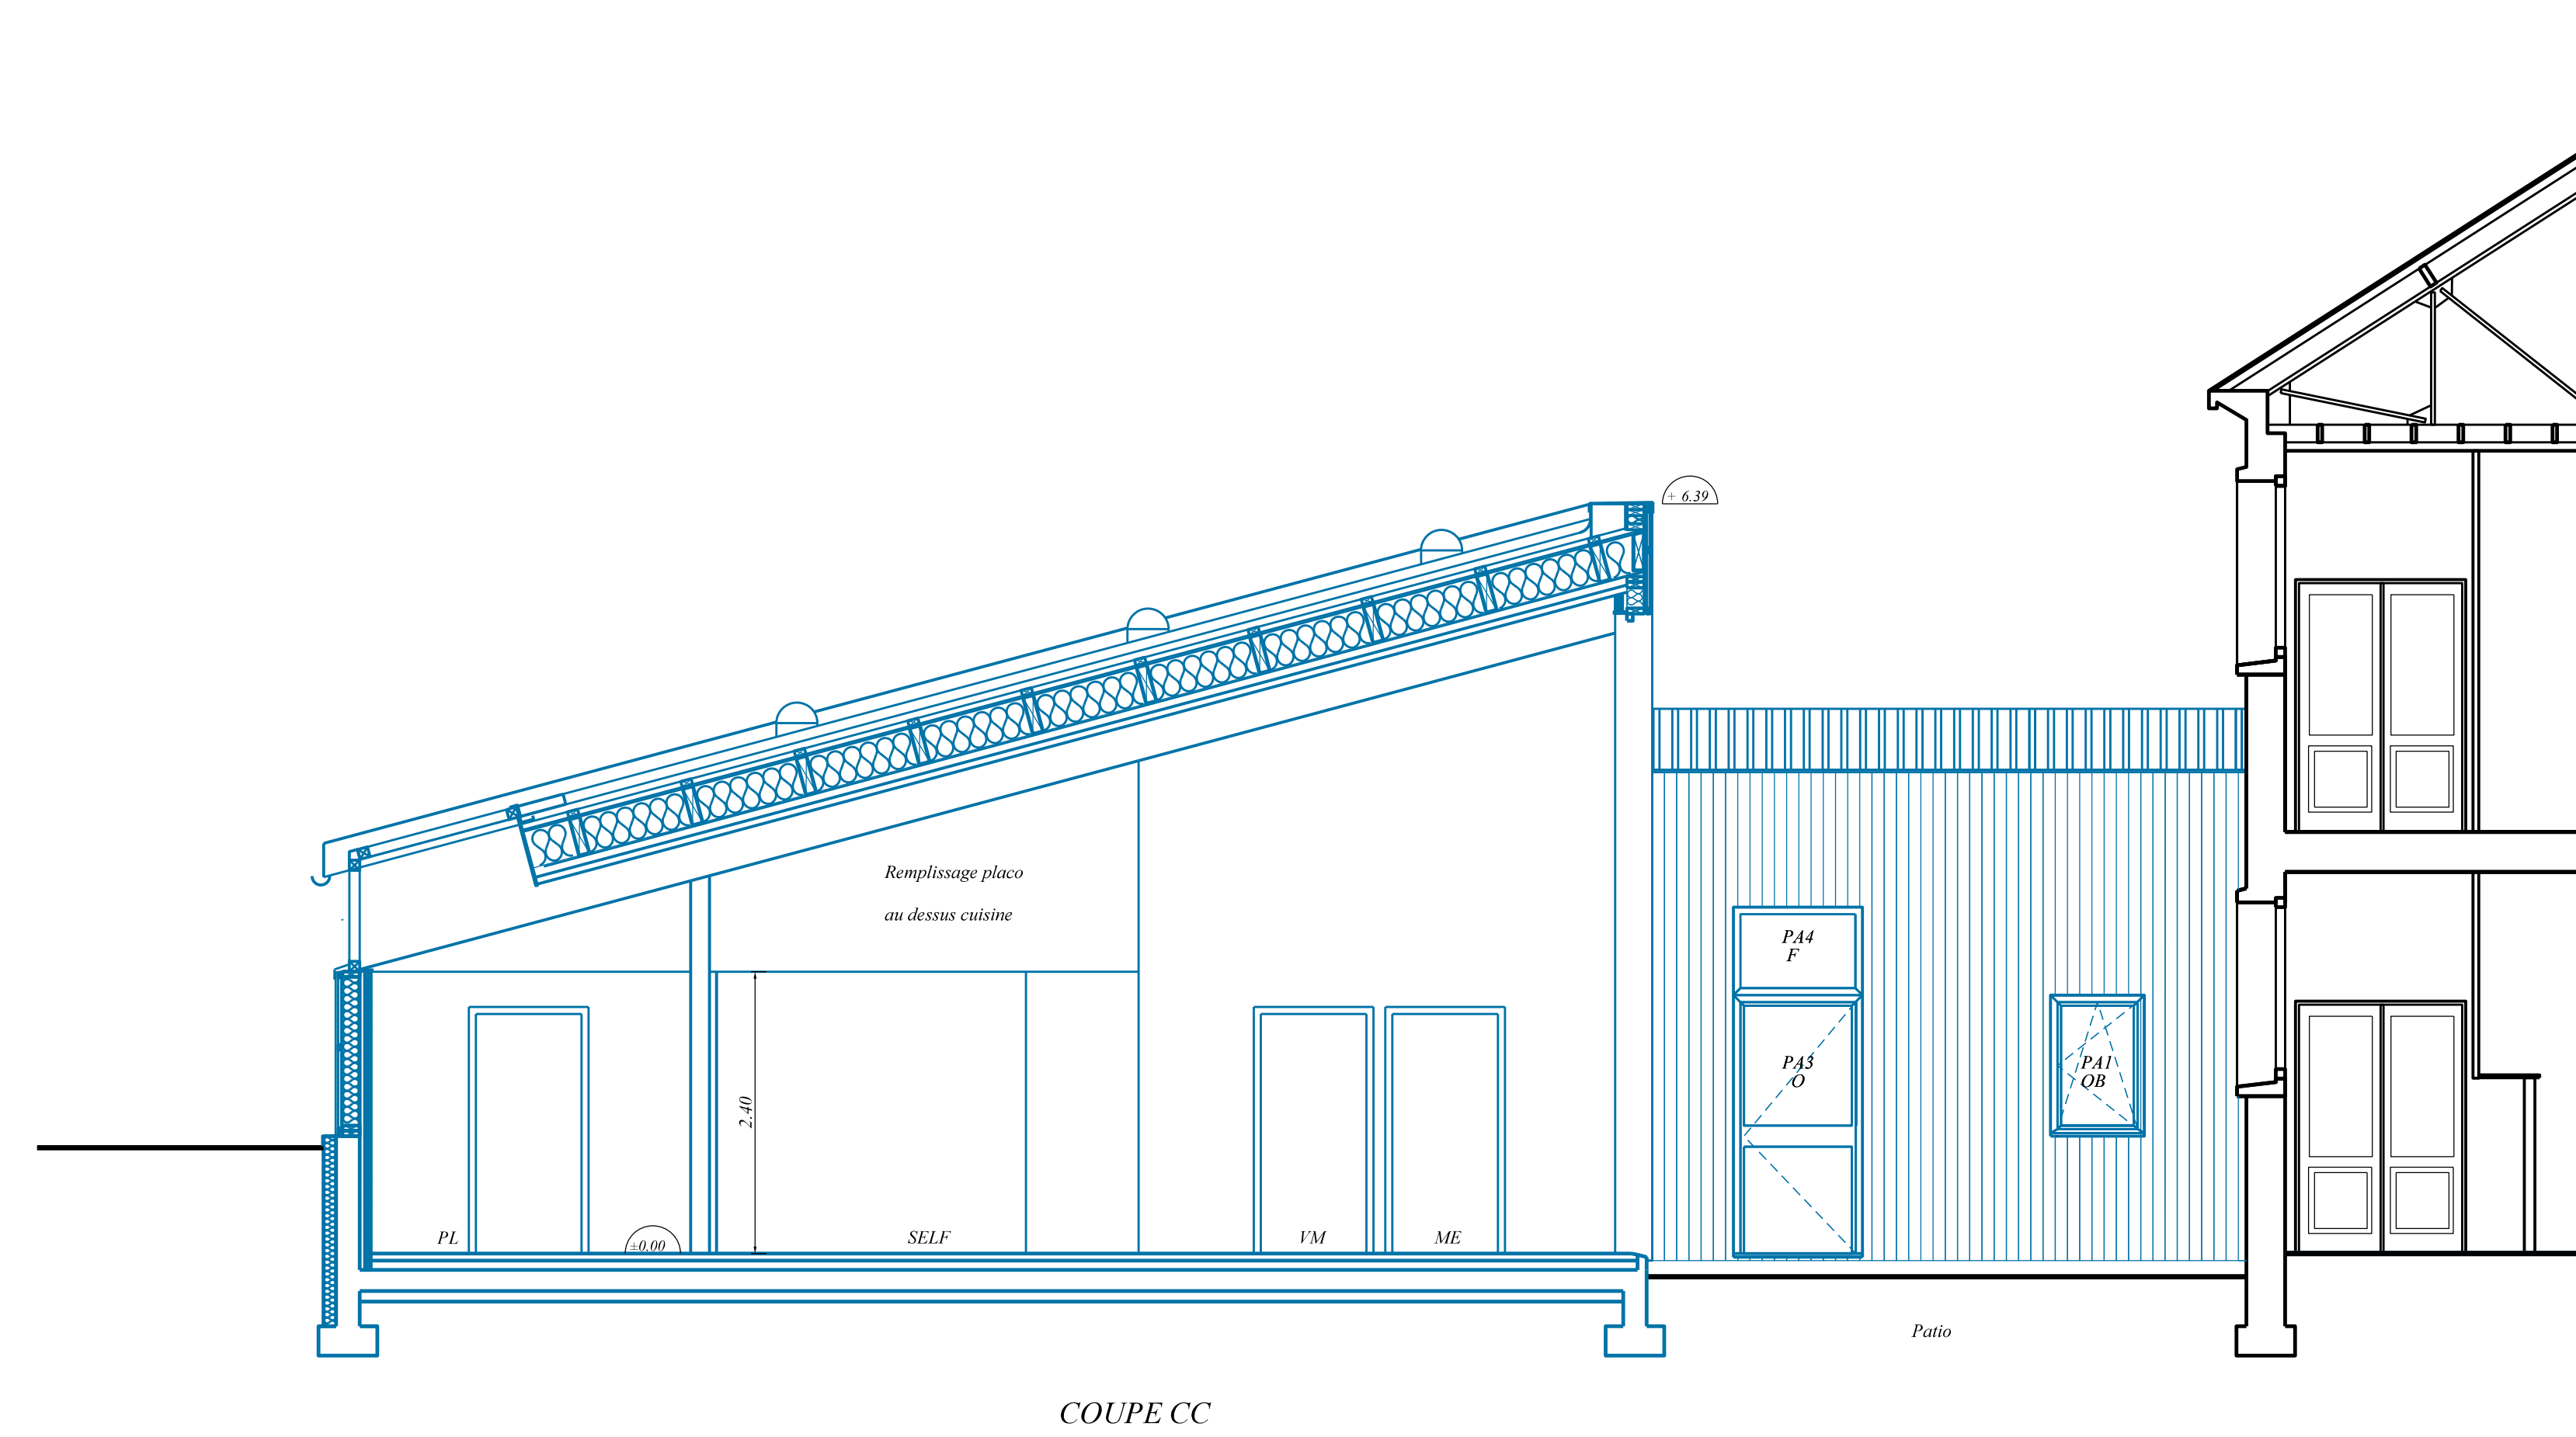

COUPE CC

LEGENDE
 — à poser ou à créer
 — Existant à conserver

VILLE DE SAINT-NAZAIRE
 DIRECTION PATRIMOINE IMMOBILIER
 BUREAU D'ETUDES
 44606 SAINT-NAZAIRE CEDEX
 TEL: 02 51 06 69 97



CONSTRUCTION
 RESTAURANT SCOLAIRE
 GROUPE SCOLAIRE
 FERDINAND BUISSON

PROJET
 COUPE CC - DD - EE

Le Dessinateur B.E. : Mr. JP. GUIHARD	SAINTE NAZAIRE le : 19/05/2017
Le Technicien B.E. : Mr. J.L. GREGNON	Modifié le :
Le Responsable B.E. : Mr. J.L. GREGNON	
Architecte : Mme S. NARBONNE LUXEY	
Le Directeur Patrimoine Immobilier : Mr. G. MERLET	
La Directrice DGA Ville Durable : Mme M. BARON DAYZEL	PLAN N° 14
	ECHELLE : 1/50
	CODE PATRIBAT : N° 0434