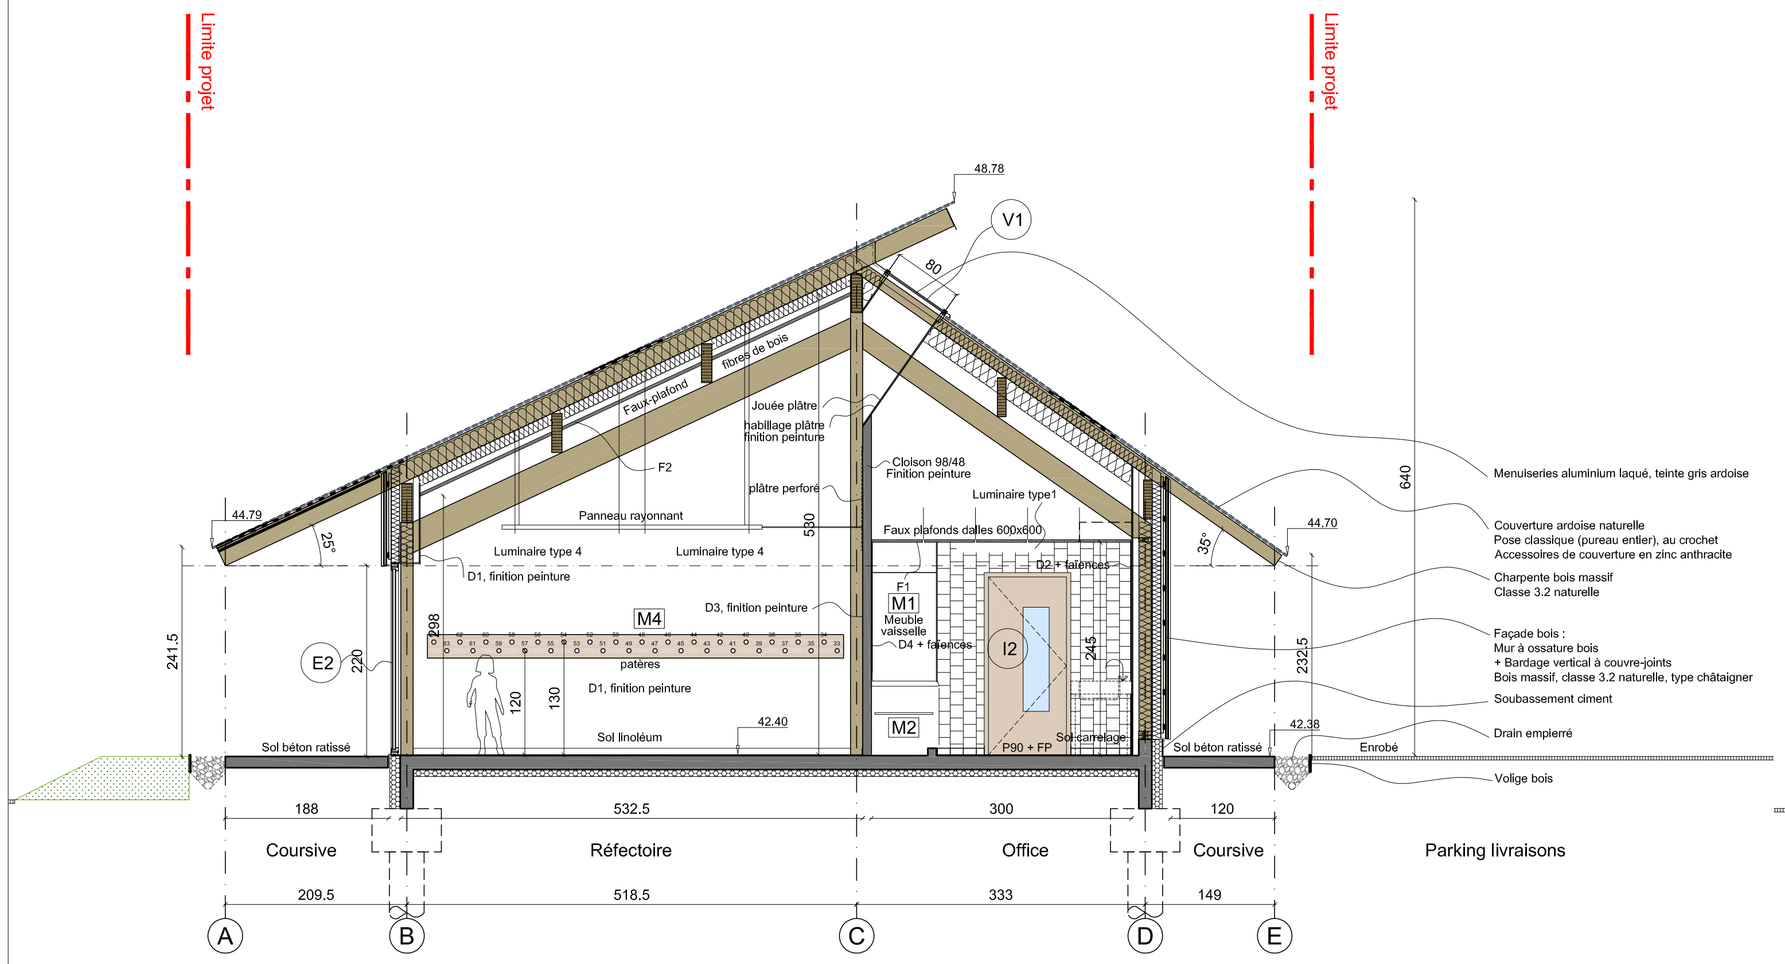

COUPE AA'

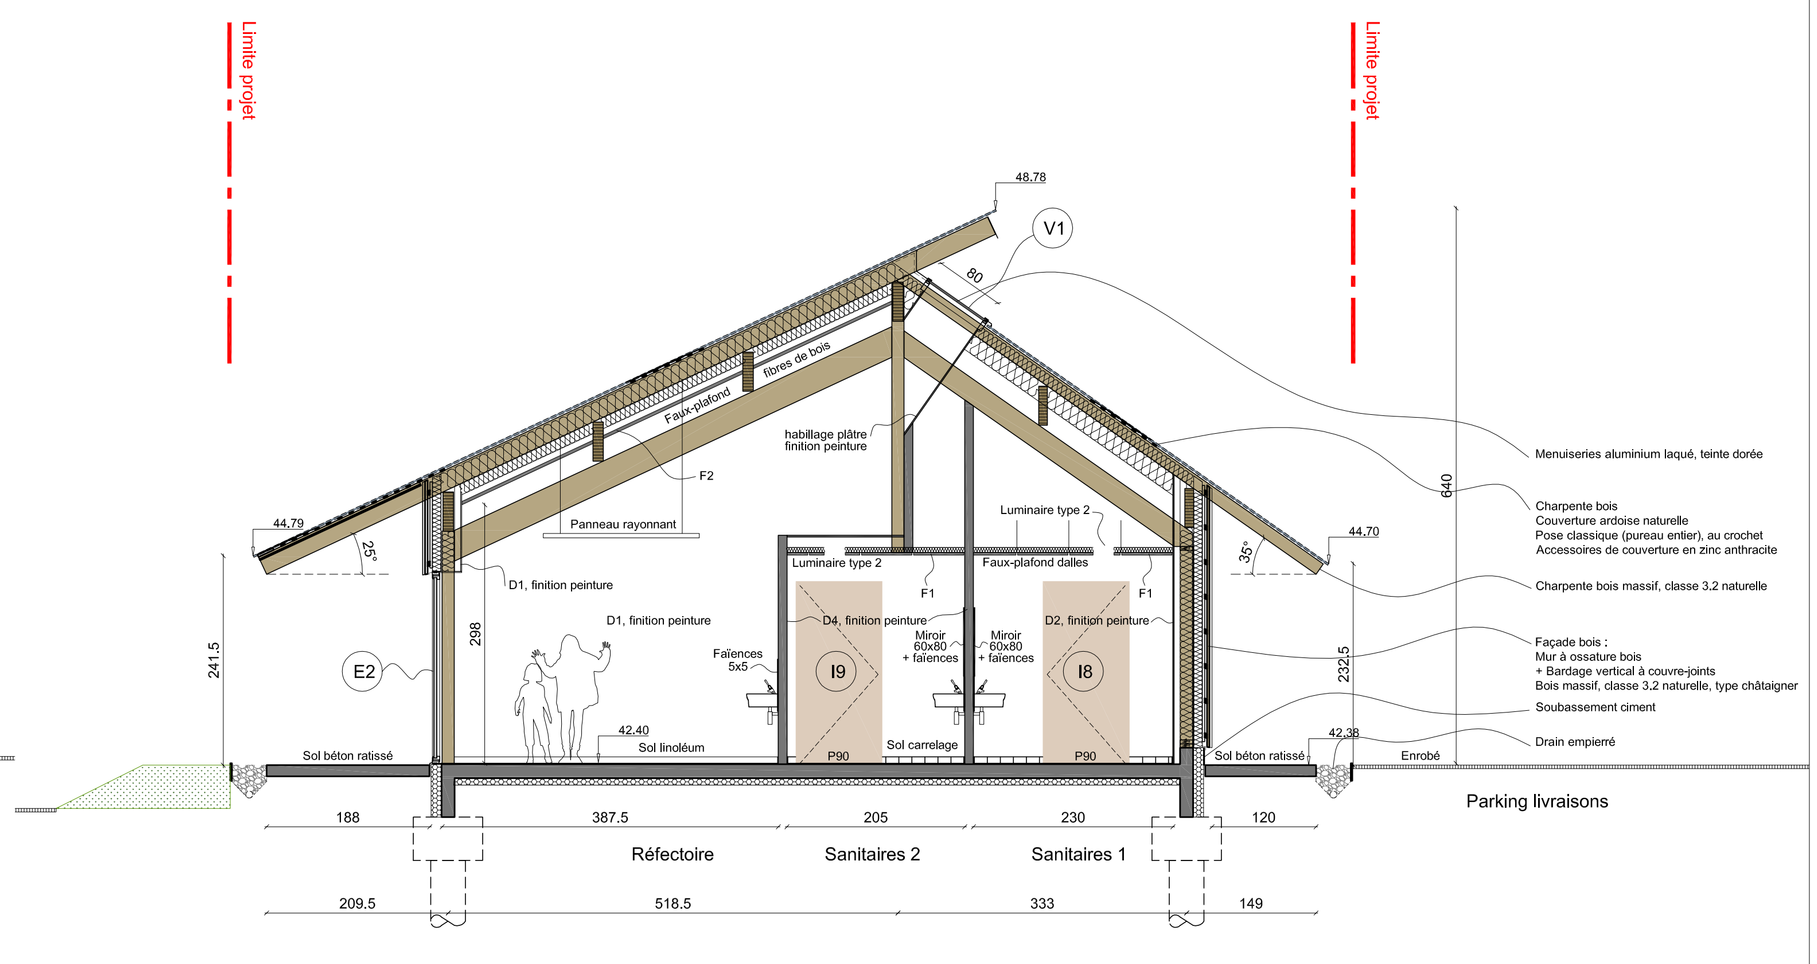

COUPE CC'

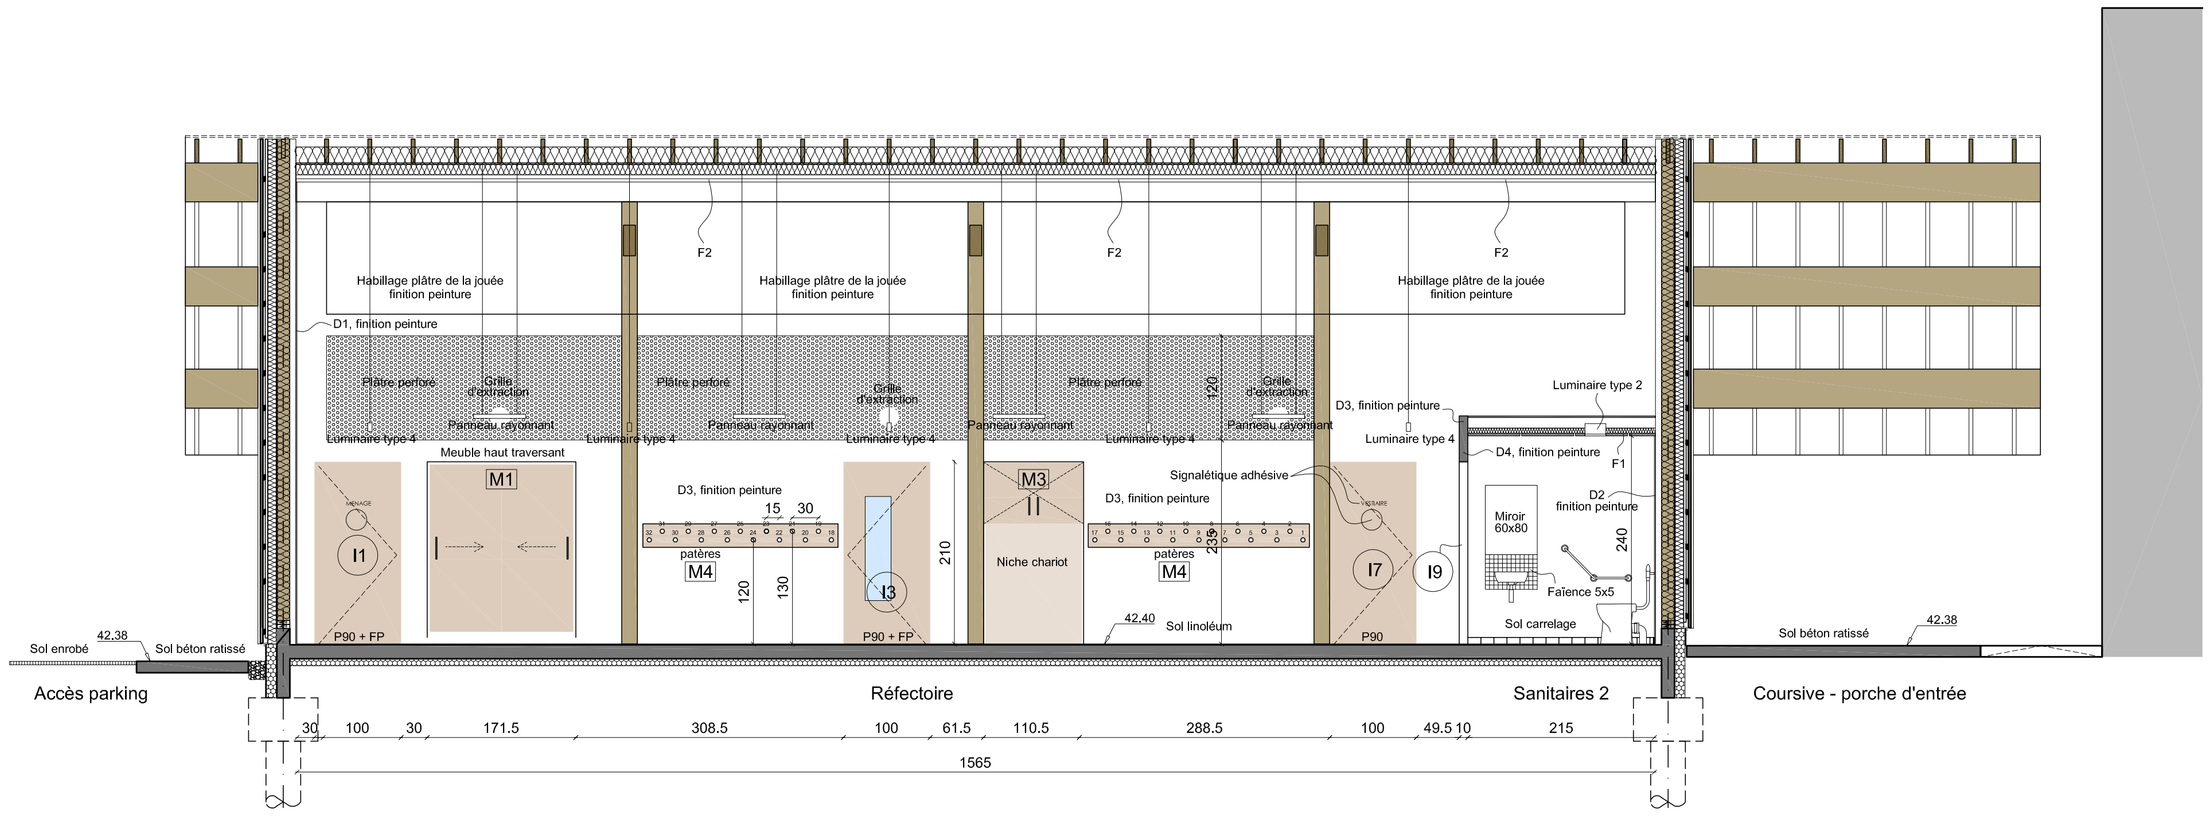

COUPE BB'

COMMUNE DE ROU-MARSON

3, place Robert Sébille
49400 Rou-Marson

Construction du Restaurant scolaire

Rue 13 août 1944
49400 ROU-MARSON

Indice	Date	Objet

Maîtrise d'Oeuvre :

Scheubel + Genty ARCHITECTES
51, rue Desjardins - 49100 ANGERS
contact@scheubelgenty.com T.02.55.98.30.67

EVEN STRUCTURES
5, rue des Petites Maulévries BP 50714 - 49007 ANGERS Cedex 01
contact@even-structures.fr T.02.41.87.58.05

ESPRIT TERRE
La Pillière - 49140 SOUCELLES
accueil@espritterre.fr T.02.41.69.17.39

AB Ingénierie
21, rue du Hanipet - 49124 SAINT BARTHELEMY D'ANJOU
betfluides@ab-ingenierie.com T.02.41.34.97.18

Ouest Acoustique
19-21 rue Thalès de Millet - 72000 LE MANS
contact@ouest-acoustique.fr T.02.72.16.57.76

Bureau de Contrôle :
Socotec
122, rue du Château d'Orgemont BP 50206 - 49002 ANGERS Cedex 01
jmaurice.guillet@socotec.com T.02.41.68.67.00

Coordination SPS :
Socotec
122, rue du Château d'Orgemont BP 50206 - 49002 ANGERS Cedex 01
frederic.sureau@socotec.com T.02.41 68 67 36

DCE
Projet
Coupes

A04

Echelle : 1/50

Date : Mai 2018