

chevron porteur BM
 douglas purgé d'aubier
 CI 3.2 naturelle
 45x220mm / entraxe 50cm
 finition brute de sciage


habillage en zinc anthracite
 compris façon d'entrée d'air
 pour ventilation de la couverture

grille pare-insectes
 écran de sous-toiture

NGF 48,78m

Fatrage avec l'ignolet en ardoise naturelle : 5cm
 protection des bois de bout
 tôle acier laquée métallisée
 ou laiton
 verrière avec châssis tabatière motorisés
 menuiserie aluminium laqué
 teinte anthracite
 REYNAERS CW50 + TS68
 Uw ≤ 1,40

Enseigne :
 lettrage en profils métalliques 8x40mm, plies / soudés
 montés sur une lisse filante, section 80x40mm
 finition laquée métallisée ou laiton

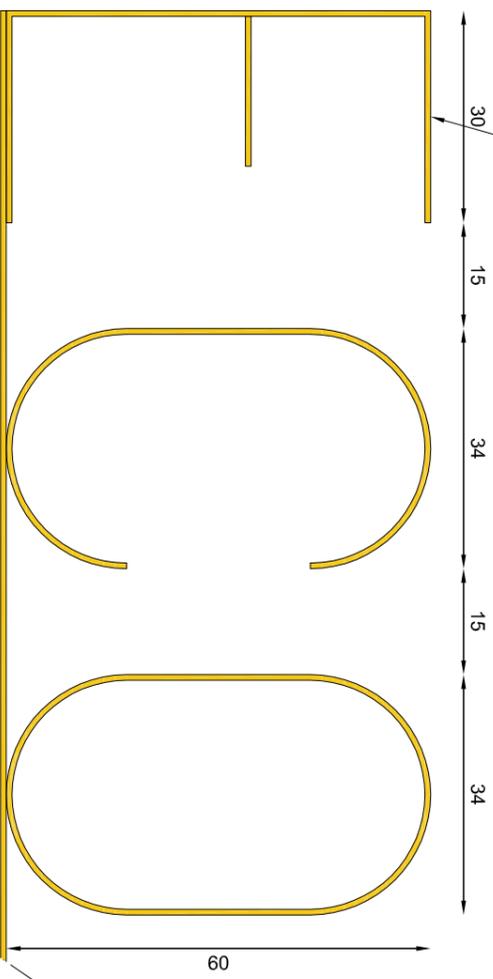

Eriers support d'enseigne
 finition anthracite

écran pare-vapeur Sd > 18 m

isolation sous couverture : LB 280mm - R 6,8
 pose en 2 couches croisée

ventilation sous couverture entre chevrons

crochet de sécurité / maintenance
 finition anthracite

couverture ardoises naturelles
 gris foncé
 sélection ARDOISIER
 Label NF classe D2
 épaisseur nominale : 3,5 - 5mm
 pose au crochet sur voliges ajourées

Construction du restaurant scolaire

Rue du 13 août 1944 - 49400 Rou-Marson

Verrière + enseigne

Détail

Maitre d'Oeuvre : Sophie Scheubel + Christophe Genty architectes 51, rue Desjardins 49100 ANGERS	Maitre d'Ouvrage : Commune de Rou-Marson - Rue du 13 août 1944 - 49400 Rou-Marson	Phase : DCE	Date : Mai 2018	Echelle: 1/10	N° plan D 11
--	--	----------------	--------------------	------------------	-----------------