




COUPE AA

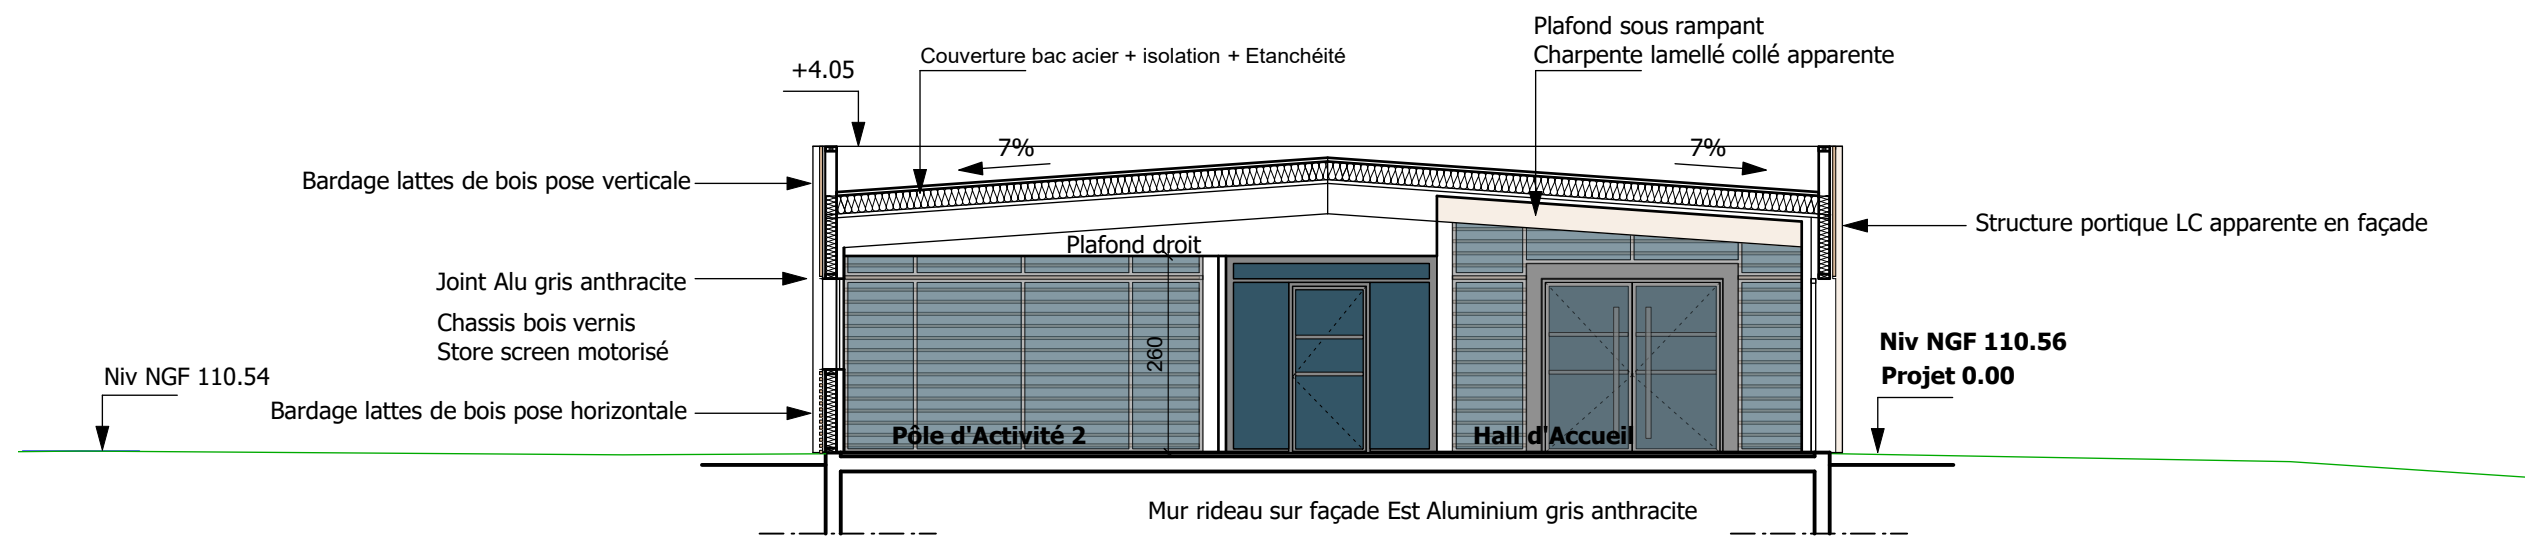


COUPE BB

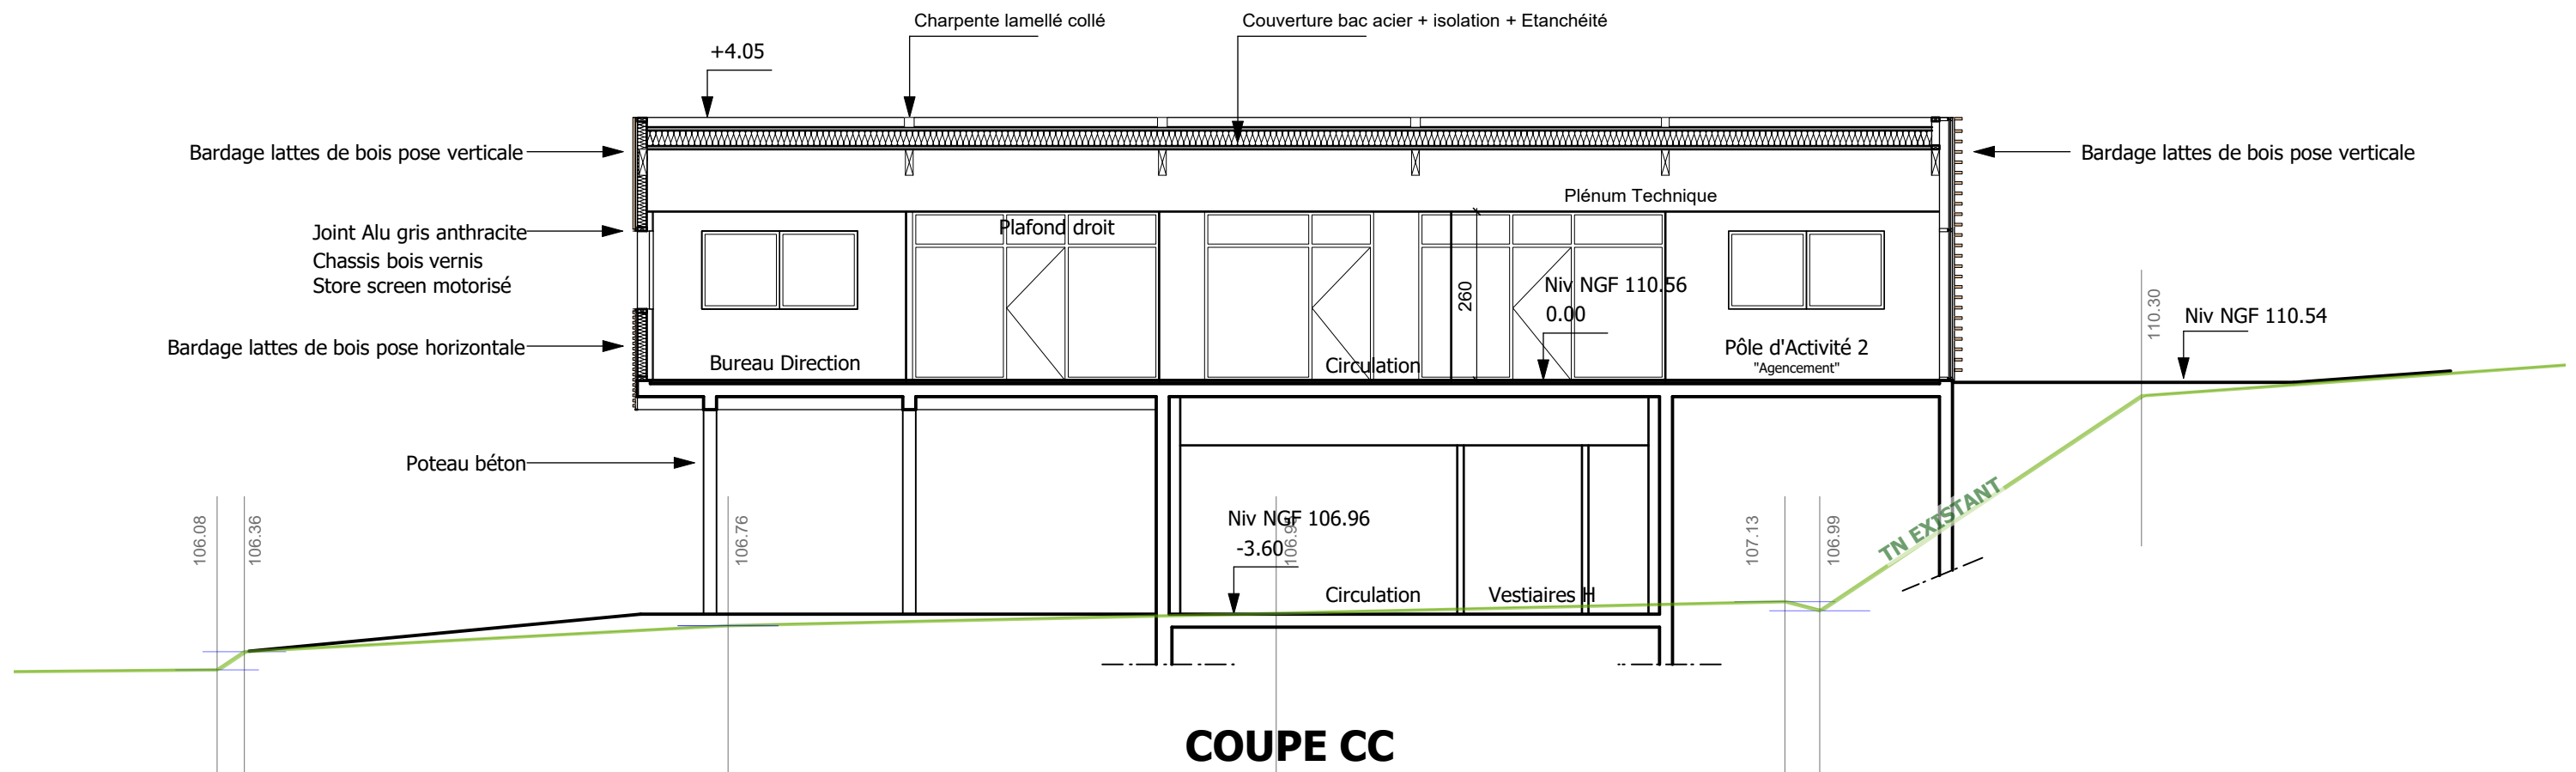


COUPE CC

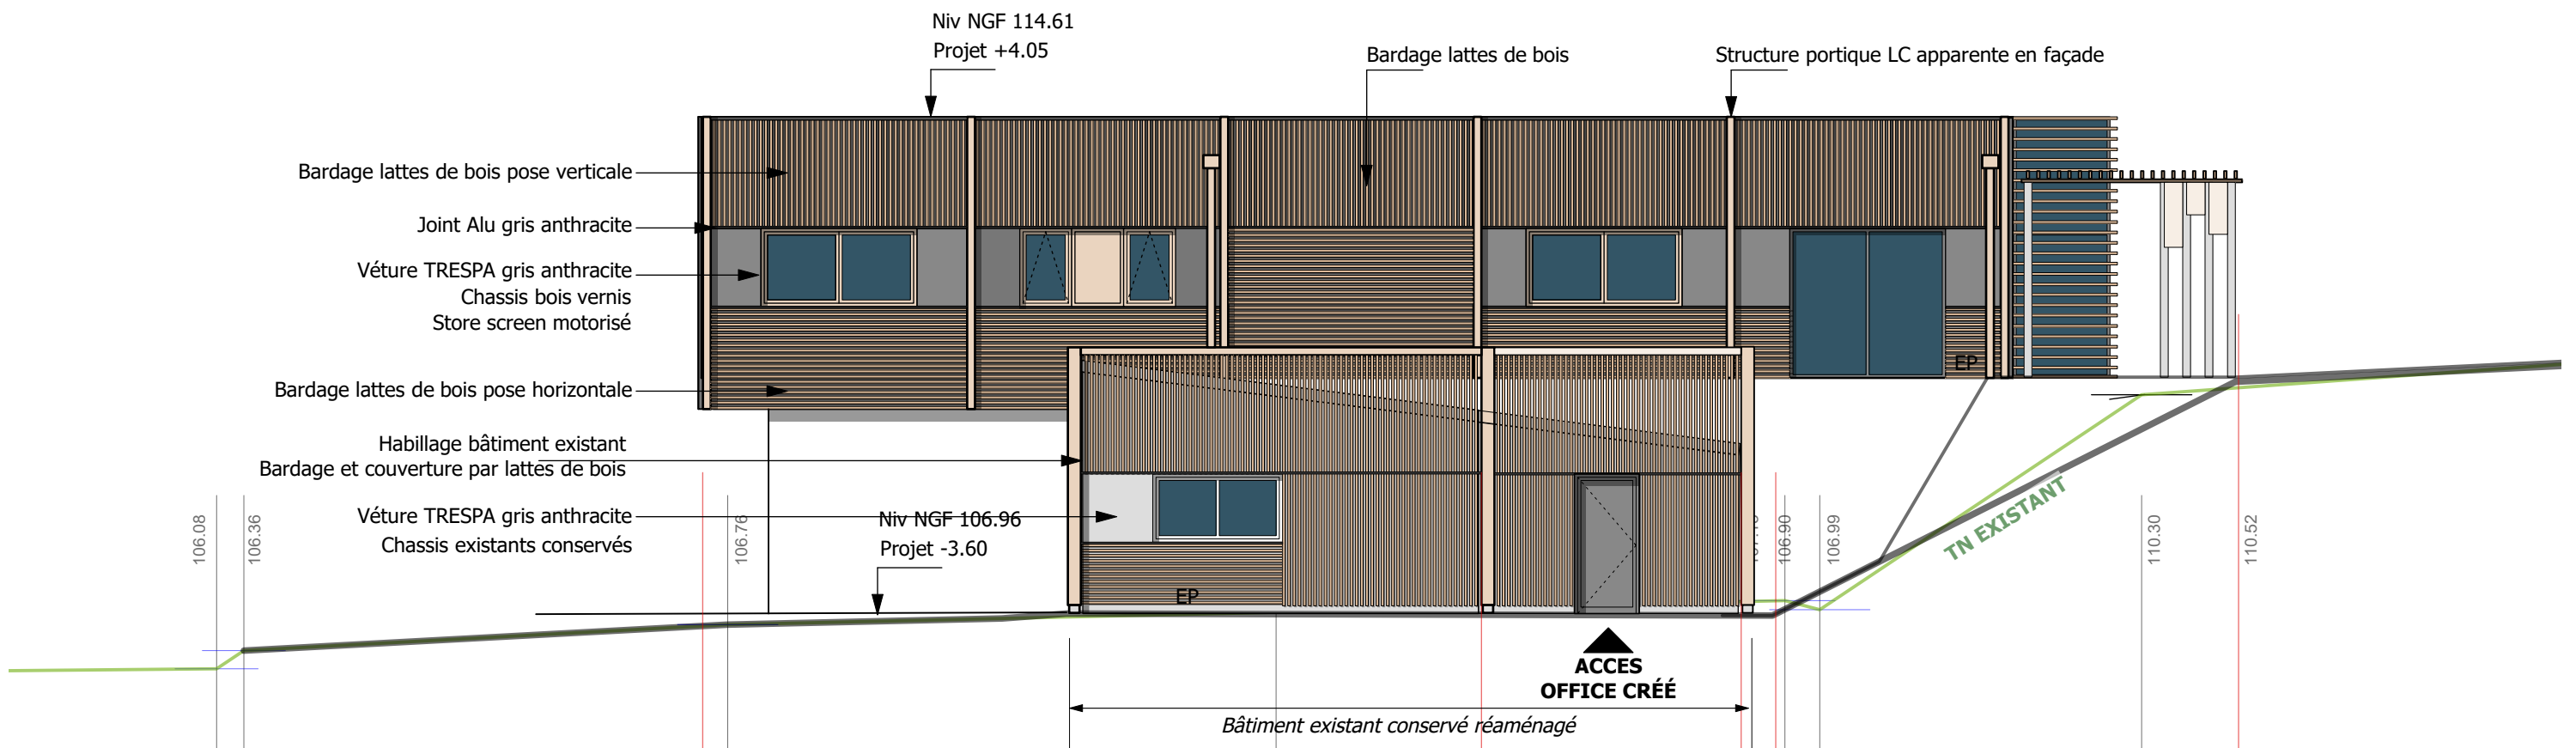


FAÇADE NORD

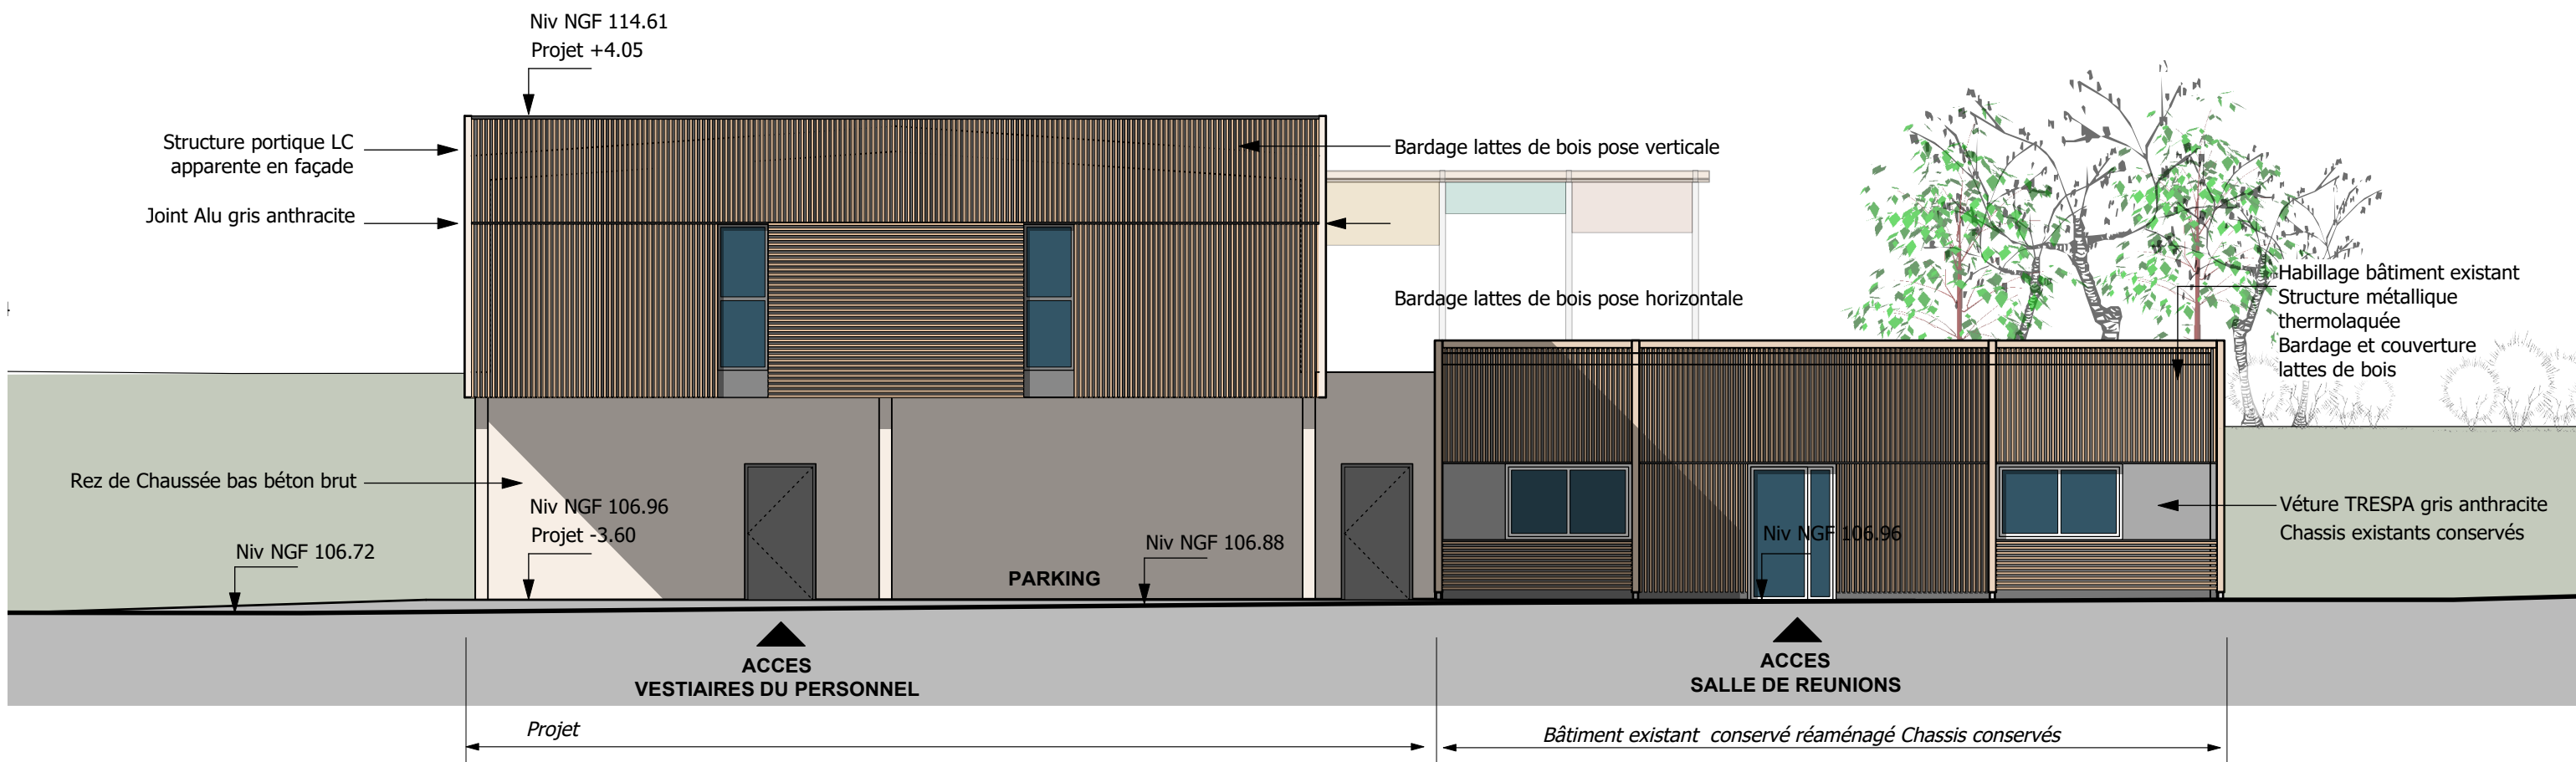


FAÇADE EST

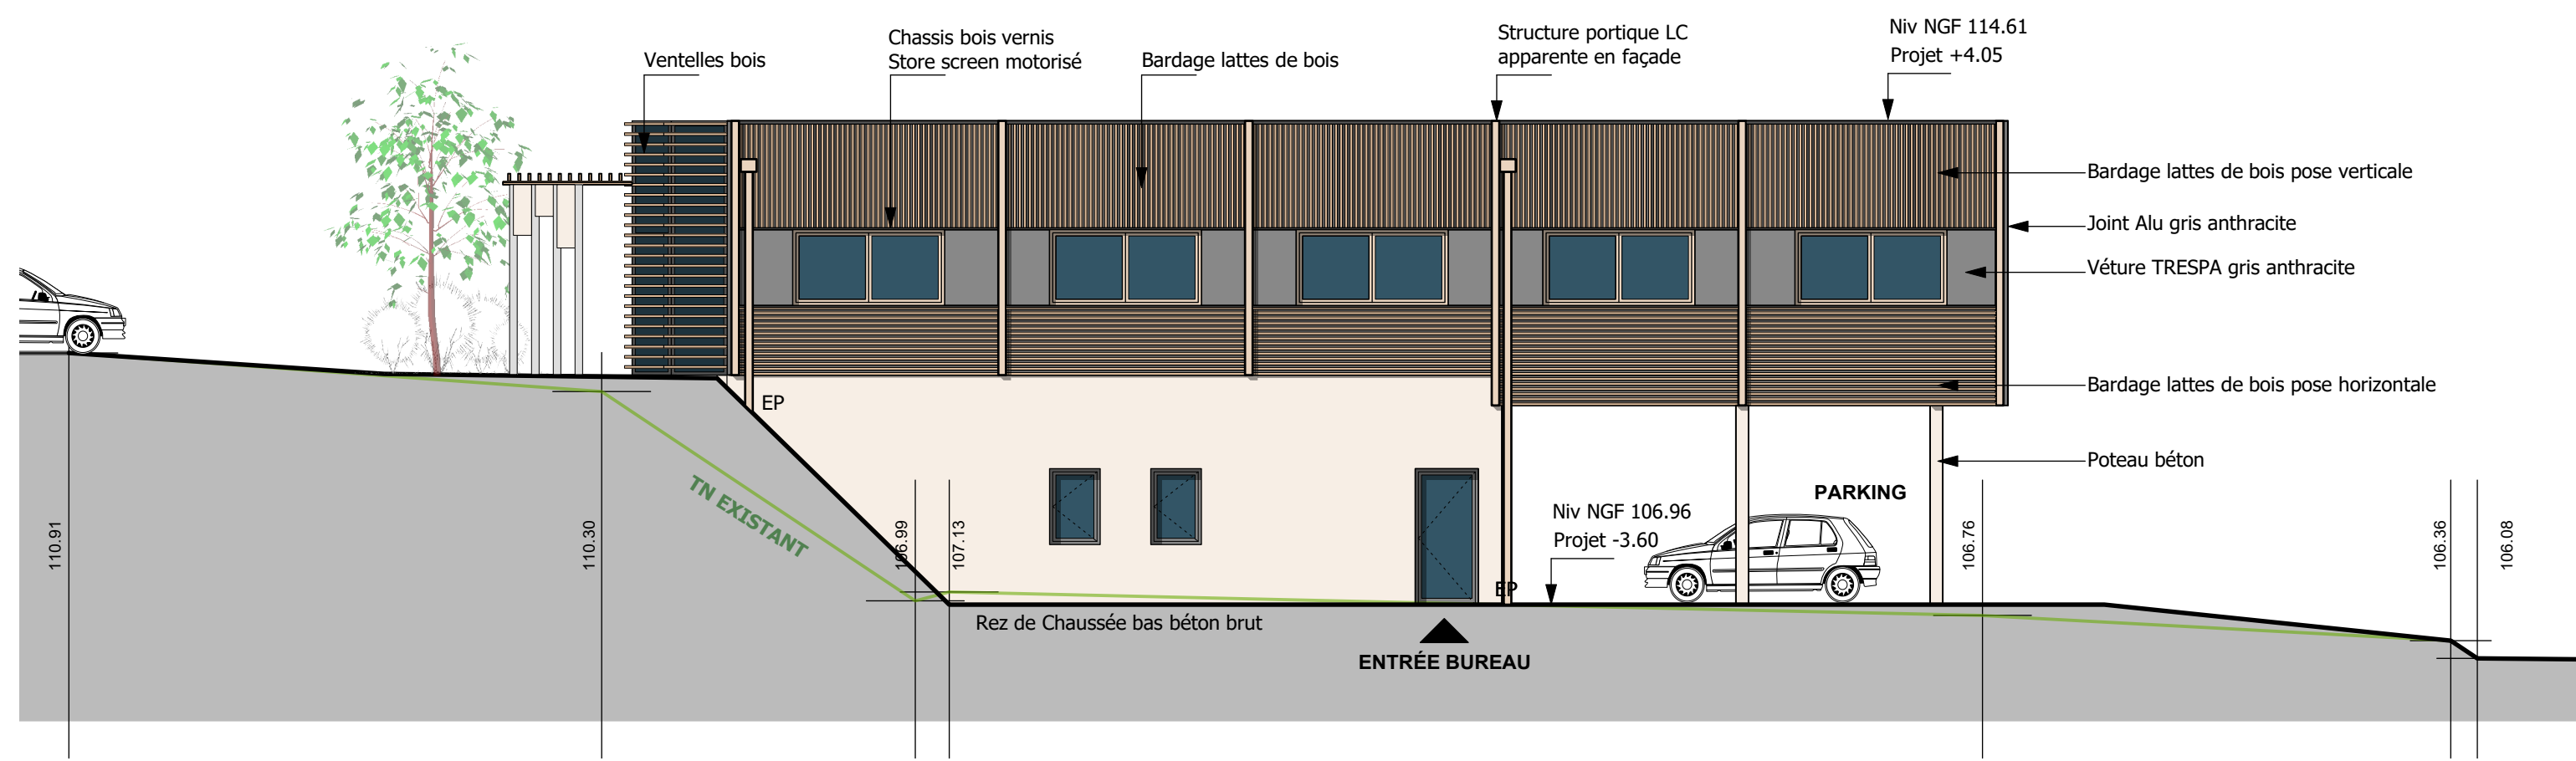

FAÇADE SUD

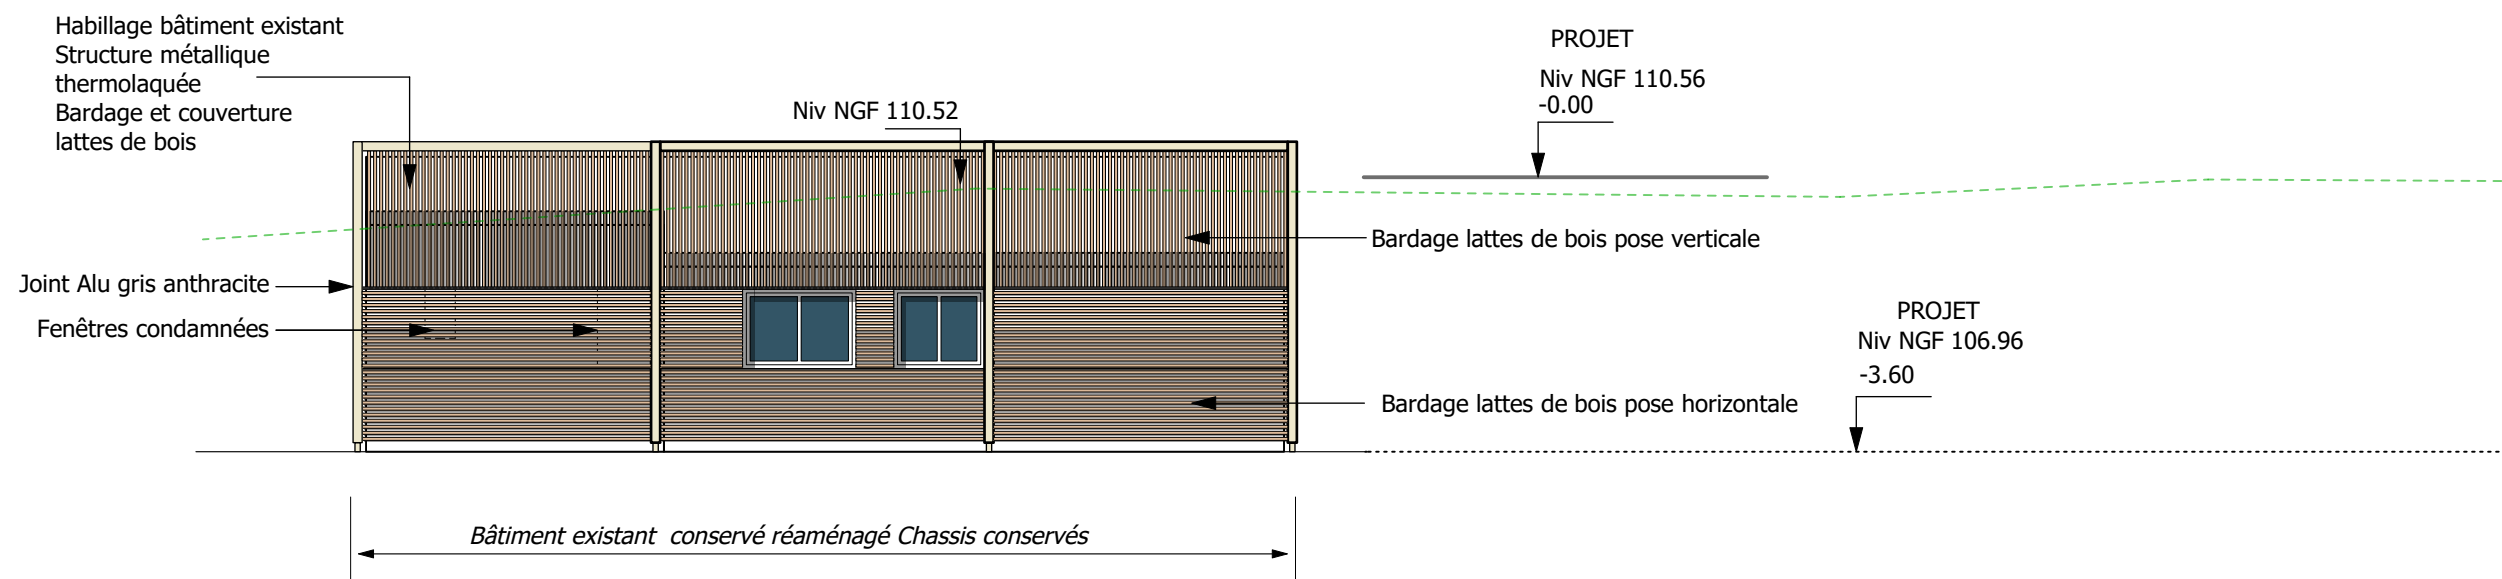

FAÇADE OUEST SUR BUREAUX

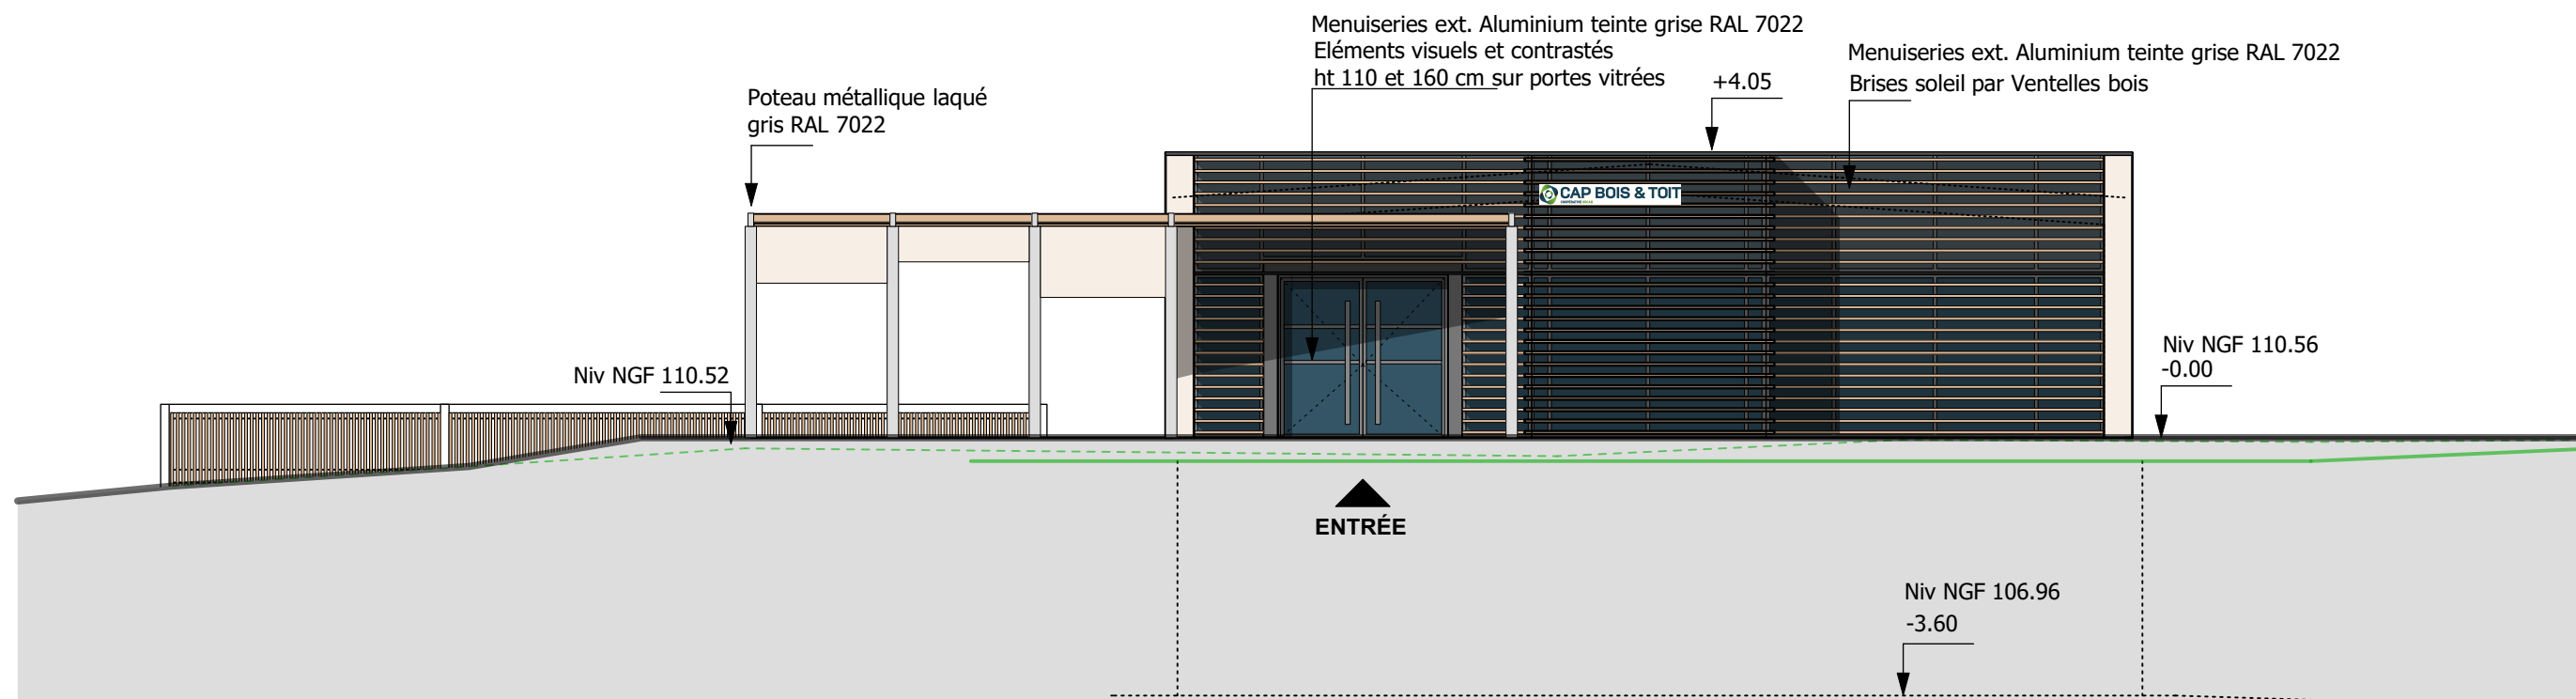

FAÇADE OUEST SUR ENTRÉE

