



PHASE : PC MODIF	Plan Rez de jardin 22-04-16	Plan 02.1
OPERATION	Construction d'une maison individuelle	Affaire 151.08
Maitre d'Ouvrage	M. CARASSO Roger - 82 rue Alphonse Daudet 13013 MARSEILLE	Date 28/02/2020
Maitre d'Oeuvre	S.A.R.L. d'Architecture L'A.C.R.A.U., Architectes D.P.L.G./Urbanistes/Experts HQE 15, Boulevard Raphaël - 13013 Marseille - Tel : 04.91.06.10.40	Echelle

178  
504.9

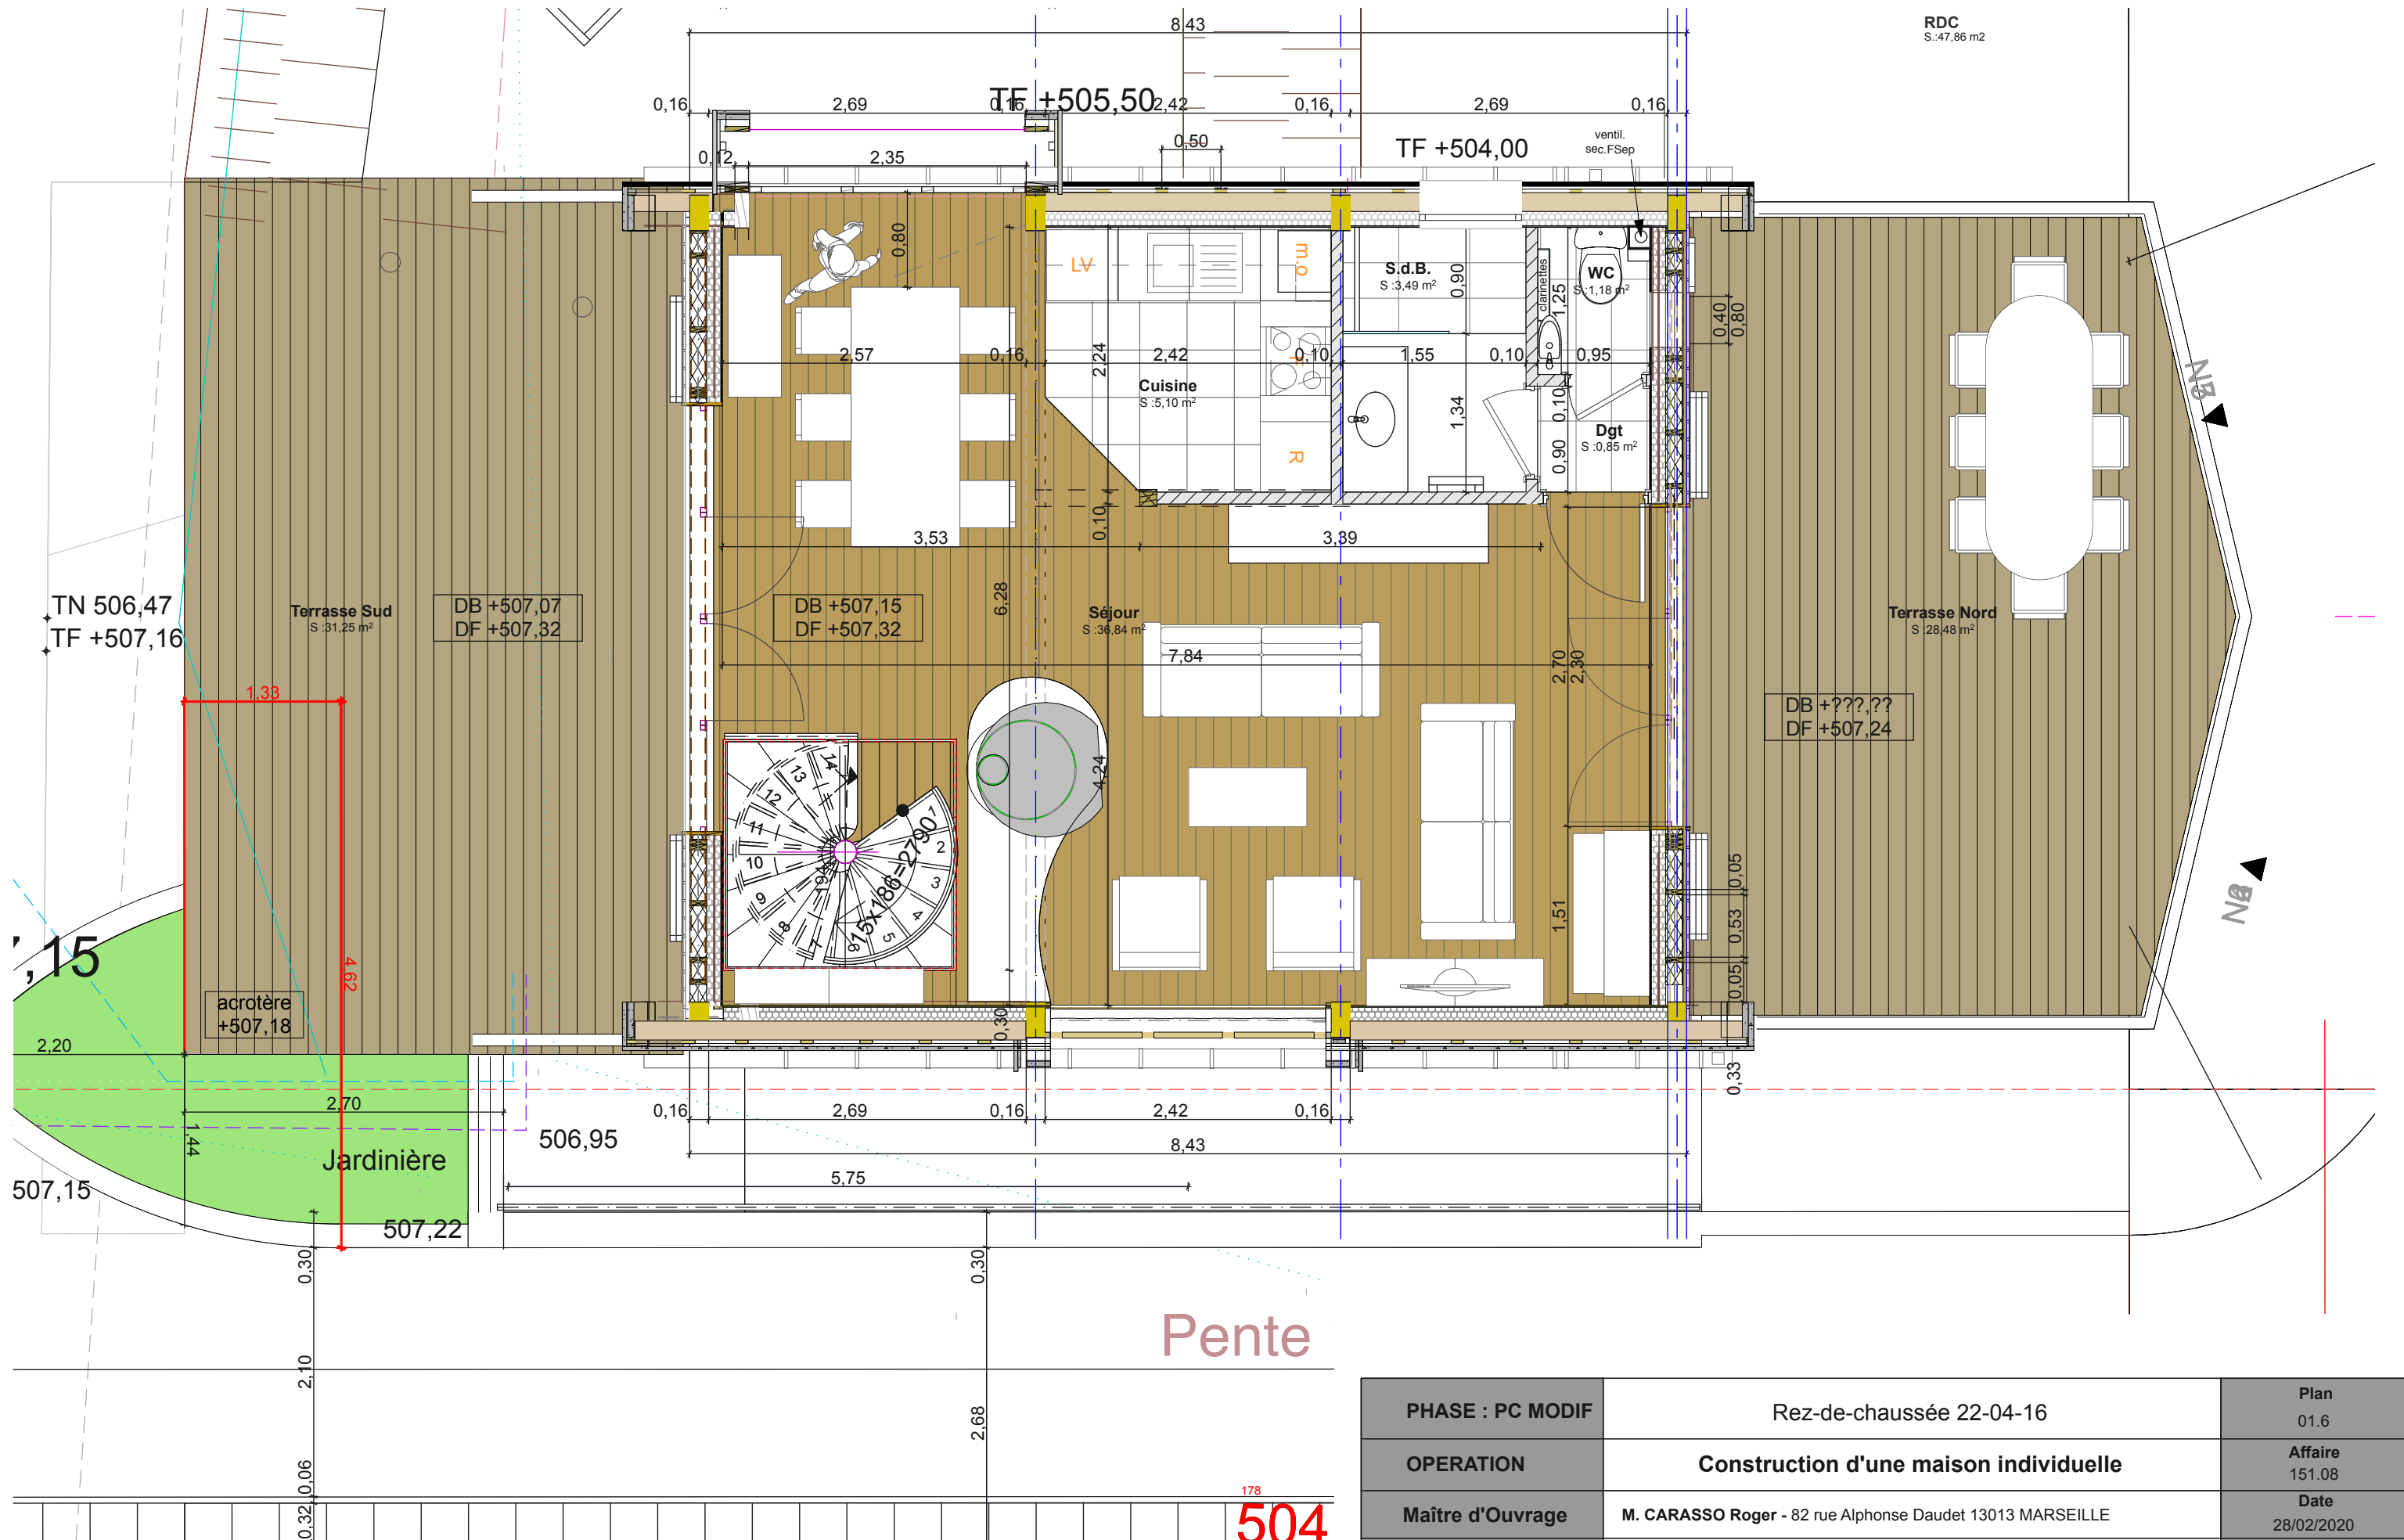

178  
**504**

PHASE : PC MODIF	Rez-de-chaussée 22-04-16	Plan 01.6
OPERATION	Construction d'une maison individuelle	Affaire 151.08
Maître d'Ouvrage	M. CARASSO Roger - 82 rue Alphonse Daudet 13013 MARSEILLE	Date 28/02/2020
Maître d'Oeuvre	S.A.R.L. d'Architecture L'A.C.R.A.U., Architectes D.P.L.G./Urbanistes/Experts HQE 15, Boulevard Raphaël - 13013 Marseille - Tel : 04.91.06.10.40	Echelle

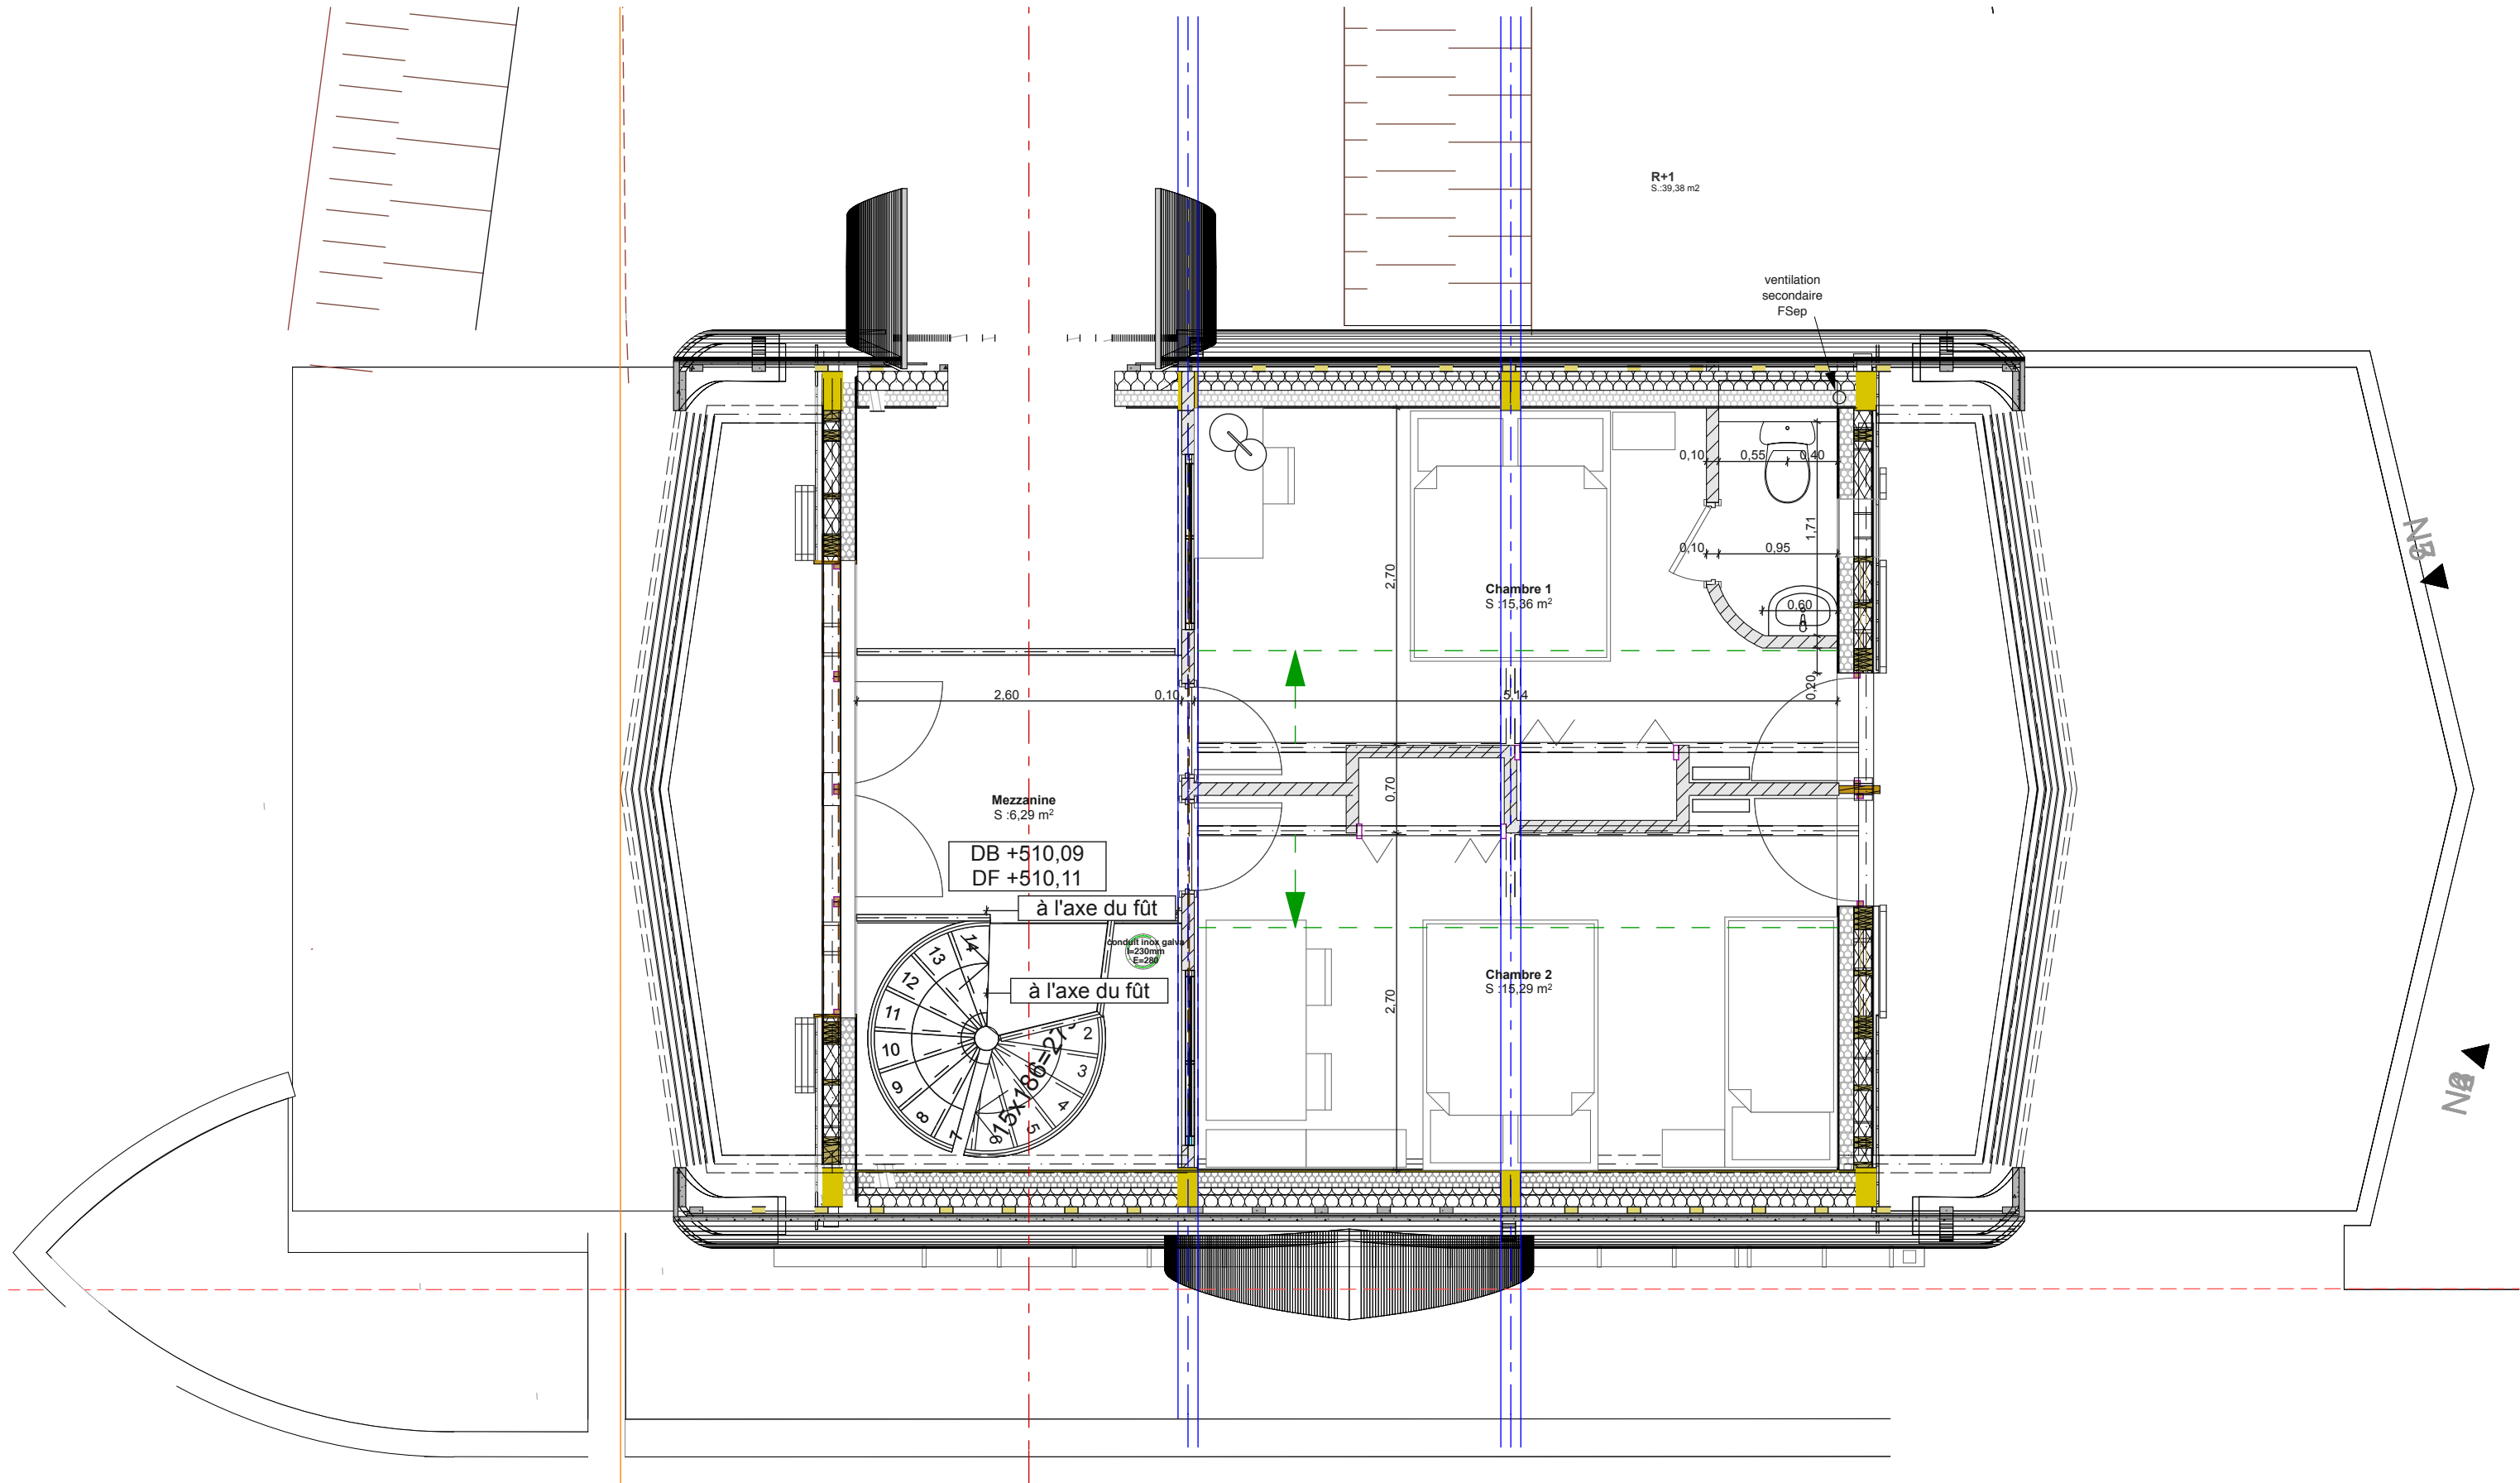

PHASE : PC MODIF	Plan Mezzanine 22-04-16	Plan 02.3
OPERATION	Construction d'une maison individuelle	Affaire 151.08
Maître d'Ouvrage	M. CARASSO Roger - 82 rue Alphonse Daudet 13013 MARSEILLE	Date 28/02/2020
Maître d'Oeuvre	S.A.R.L. d'Architecture L'A.C.R.A.U., Architectes D.P.L.G./Urbanistes/Experts HQE 15, Boulevard Raphaël - 13013 Marseille - Tel : 04.91.06.10.40	Echelle