




FAÇADE EST

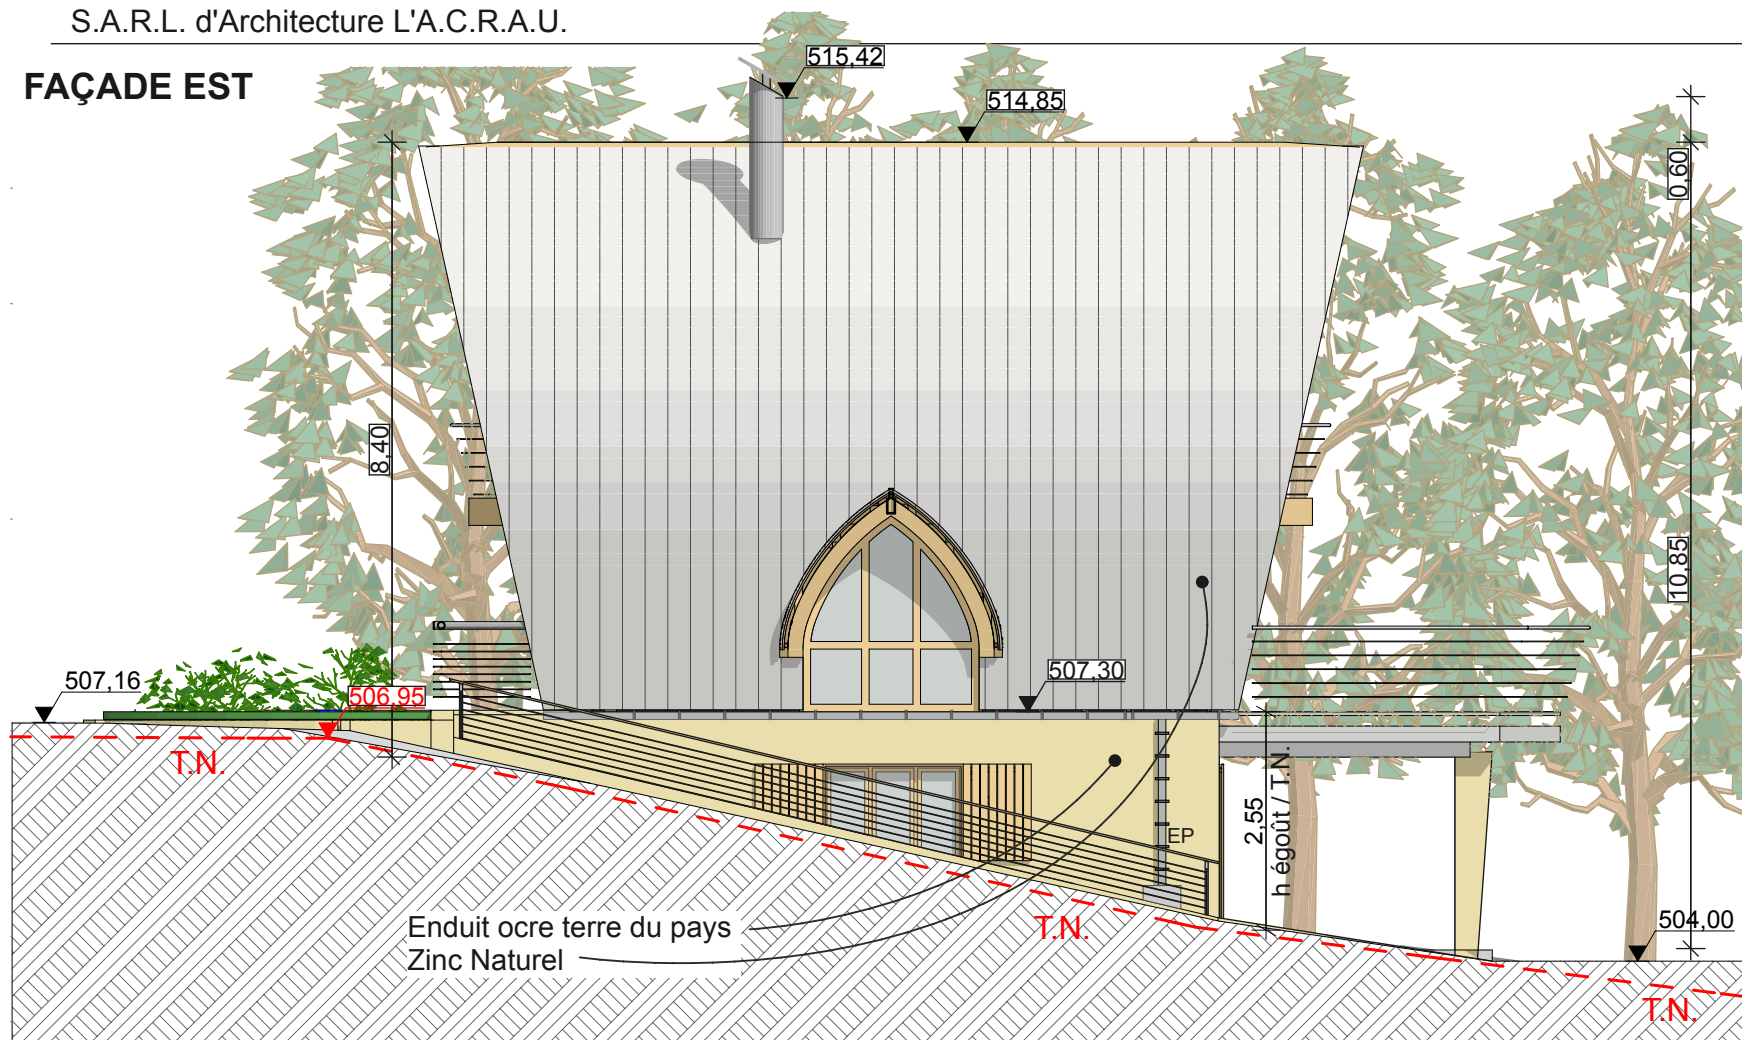


FAÇADE NORD

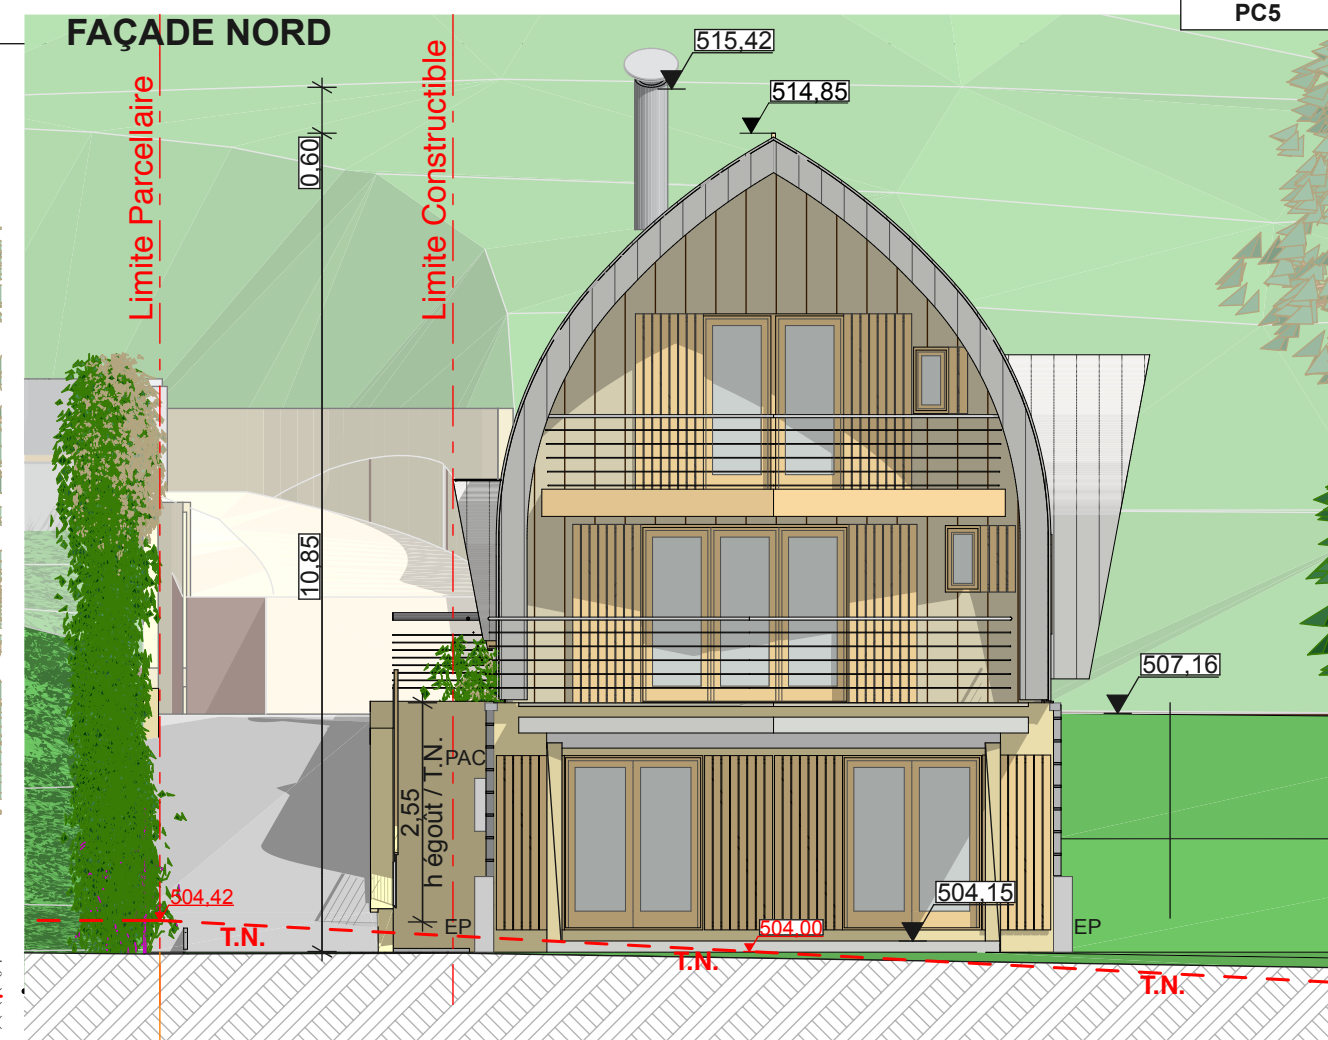

FAÇADE OUEST

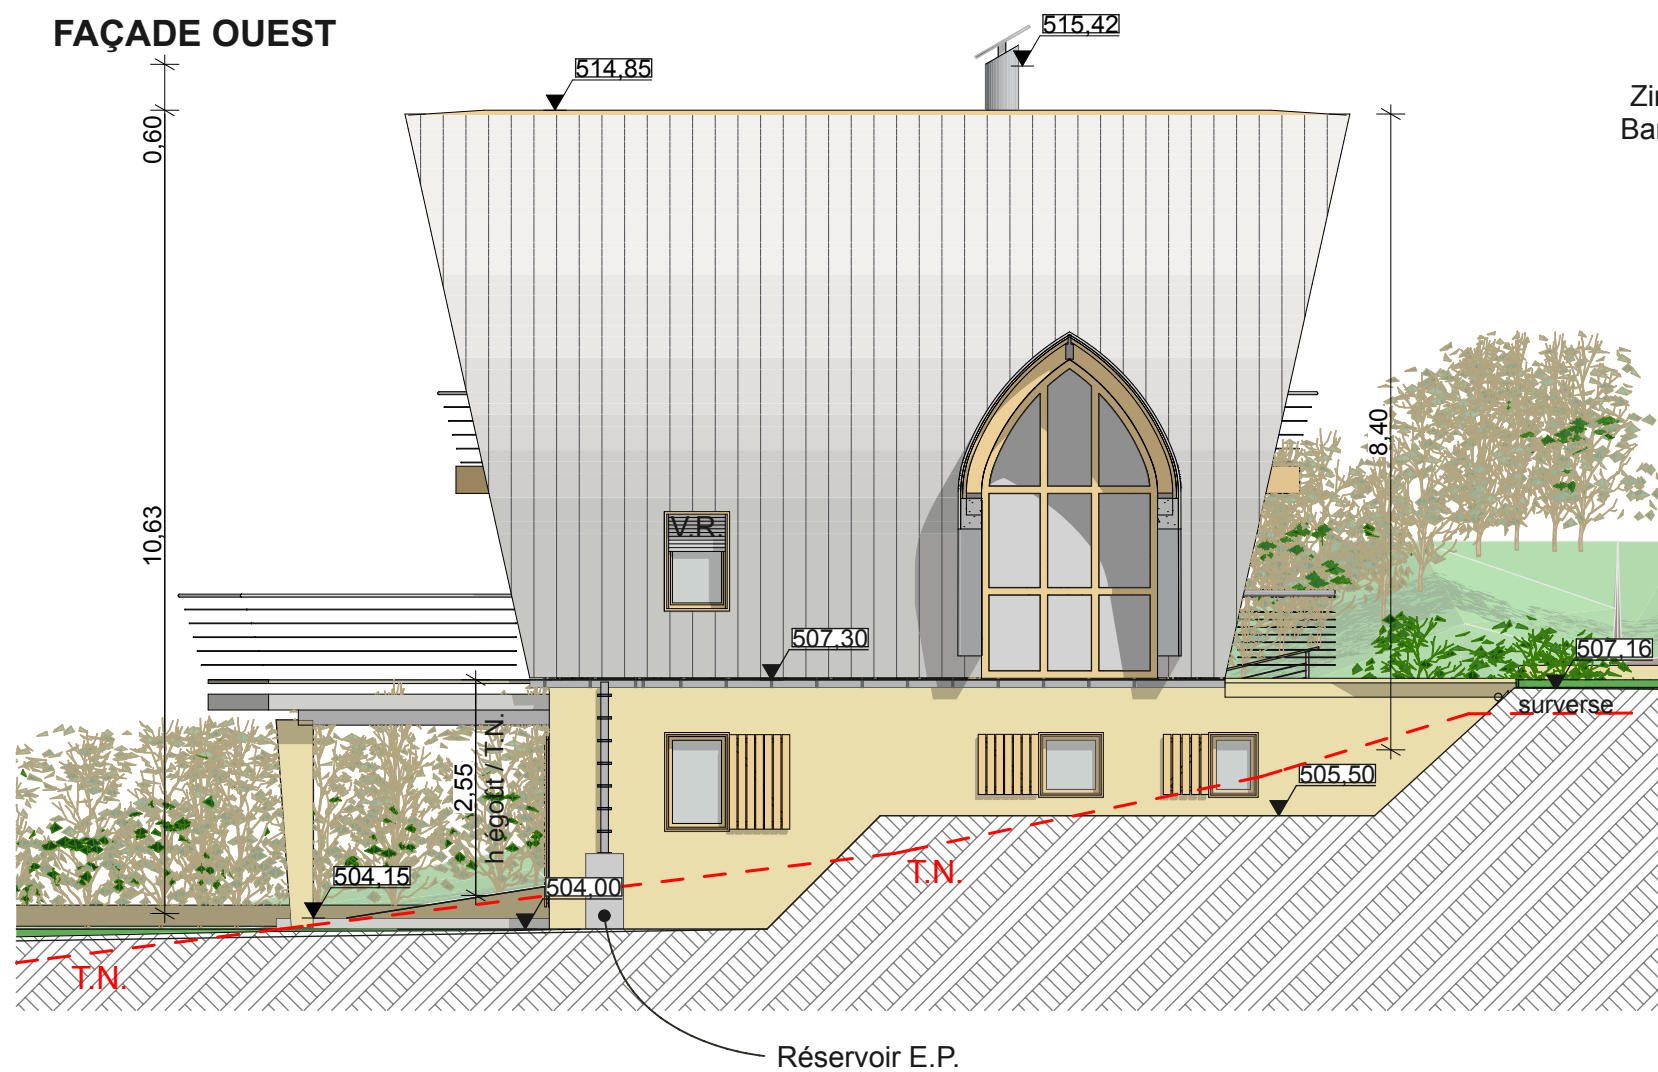

FAÇADE SUD

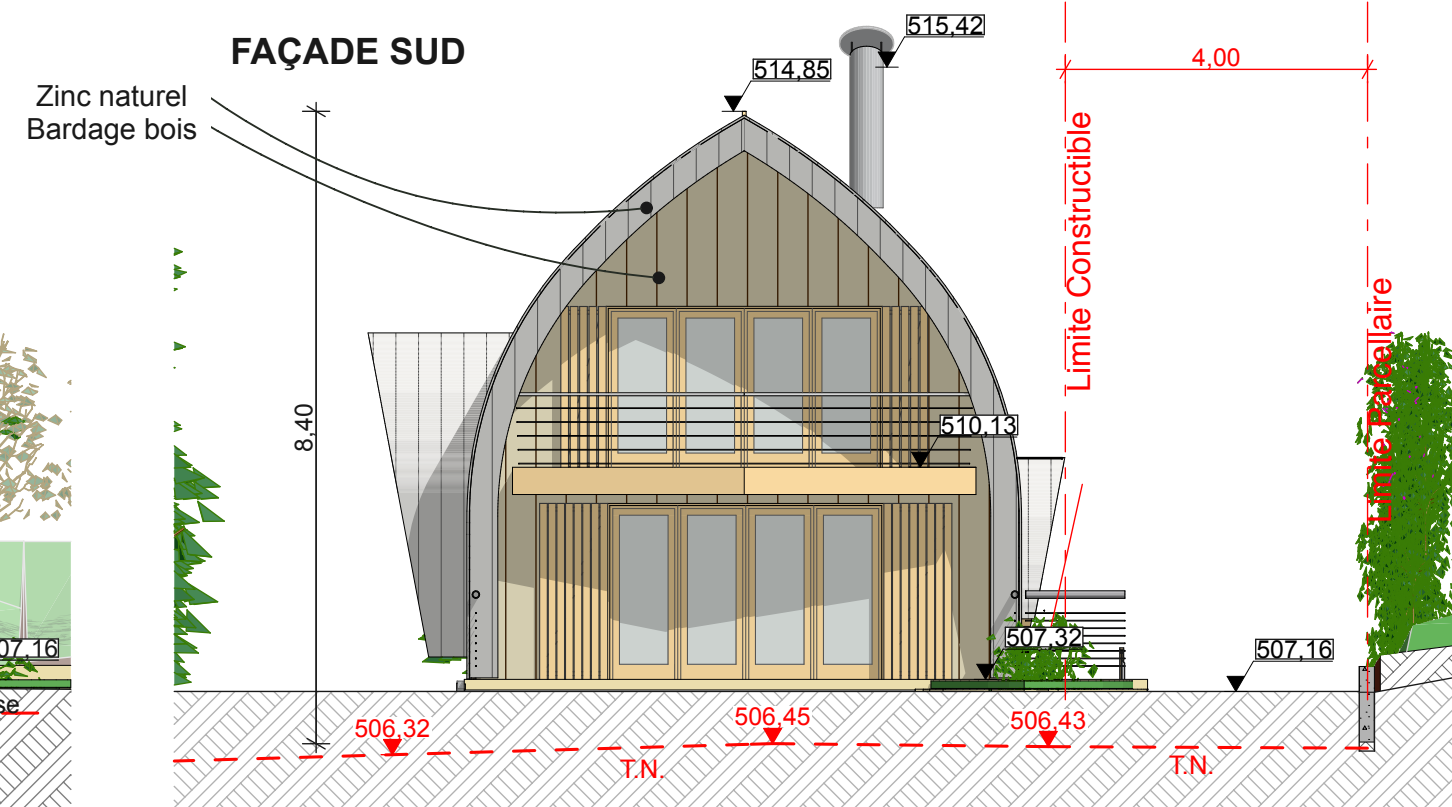

PHASE : PC MODIF	Elévations Nord, Sud, Est et Ouest	Plan 3.08 - B
OPERATION	Construction d'une maison individuelle	Affaire 151.08
Maître d'Ouvrage	M. CARASSO Roger - 82 rue Alphonse Daudet 13013 MARSEILLE	Date 28/02/2020
Maître d'Oeuvre	S.A.R.L. d'Architecture L'A.C.R.A.U., Architectes D.P.L.G./Urbanistes/Experts HQE 15, Boulevard Raphaël - 13013 Marseille - Tel : 04.91.06.10.40	Echelle 1/100