


FAÇADE OUEST - 1/150




FAÇADE EST - 1/100

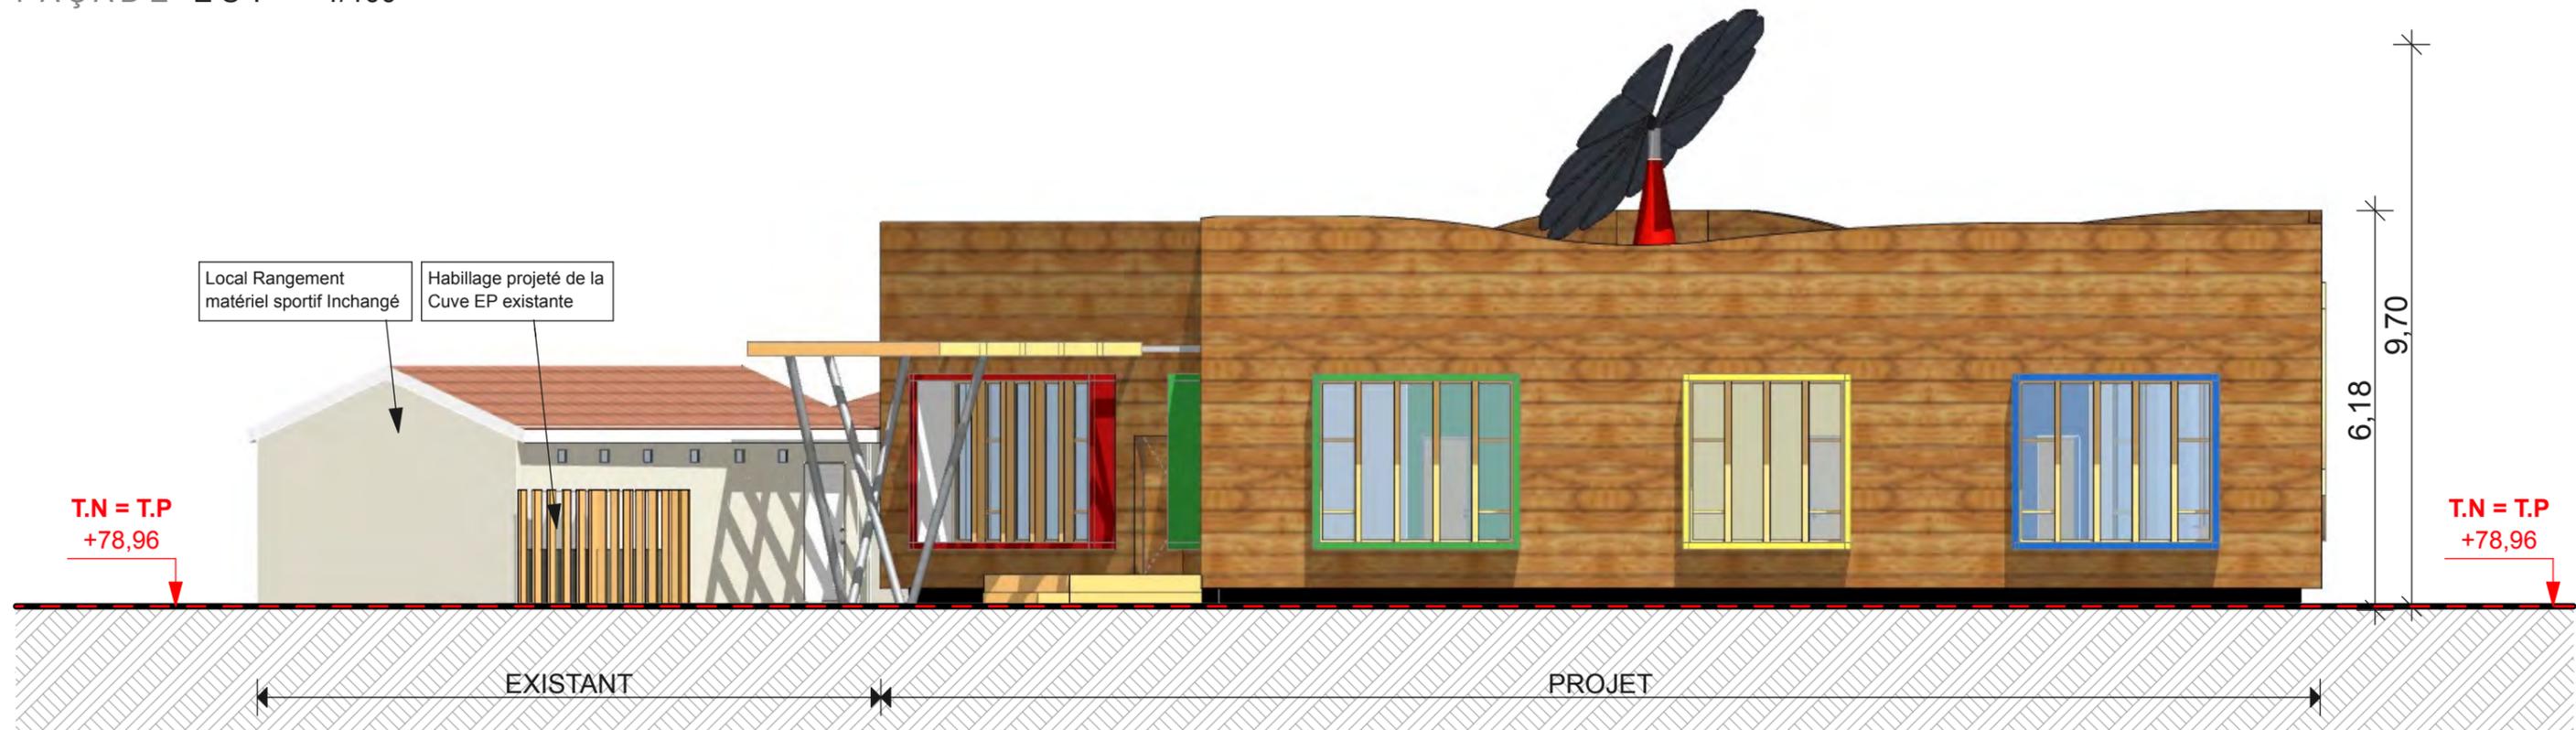

École Primaire Communale d'Orgon - Construction de 3 Classes supplémentaires


Maître d'Ouvrage		Maître d'Oeuvre / Agence d'Architecture		Bureau d'Études		Bureau d'études fluides		Bureau de Contrôle & SPS		PROJET		Façades Est et Ouest		N° aff. 206.16	
Maire d'Orgon Place de la Liberté 13660 ORGON Tel. 04.90.73.00.01 E.mail : mairie@orgon.fr		 SARL d'architecture l'ACRAU R & B & B CARASSO Architectes DPLG - Urbanistes Experts HQE & AEU 15, boulevard Raphaël 13013 MARSEILLE Tel. 04.91.06.10.40. - E.mail : contact@architecture-lacrau.fr		TPFI 60, rue Jean Dausset 84911 AVIGNON Tel. 04.90.87.89.44.		NOVACERT Technopôle Arbois Méditerranée Avenue Louis Philibert Bâtiment Gérard Megie 13100 AIX-EN-PROVENCE Tel. 04.13.41.63.00. Email info@novacert.fr		SOCOTEC - Agence d'Avignon 48, Bd Saint-Michel 84000 AVIGNON Tel. 04.90.82.12.36. Email : cconstruction.avignon@socotec.com		PHASE APD-PC N° PLAN 03.11		N°pièce PC5 ECHELLE 1/100		DATE PLAN Décembre 2016	

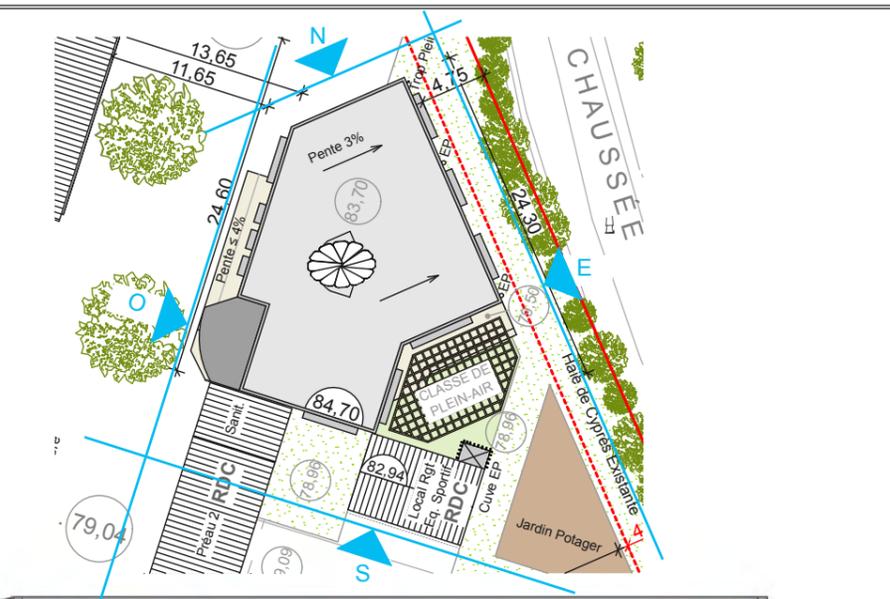

Sanitaire et Préau 2
Bâti conservés + Enduits ext. repris

PROJET

EXISTANT

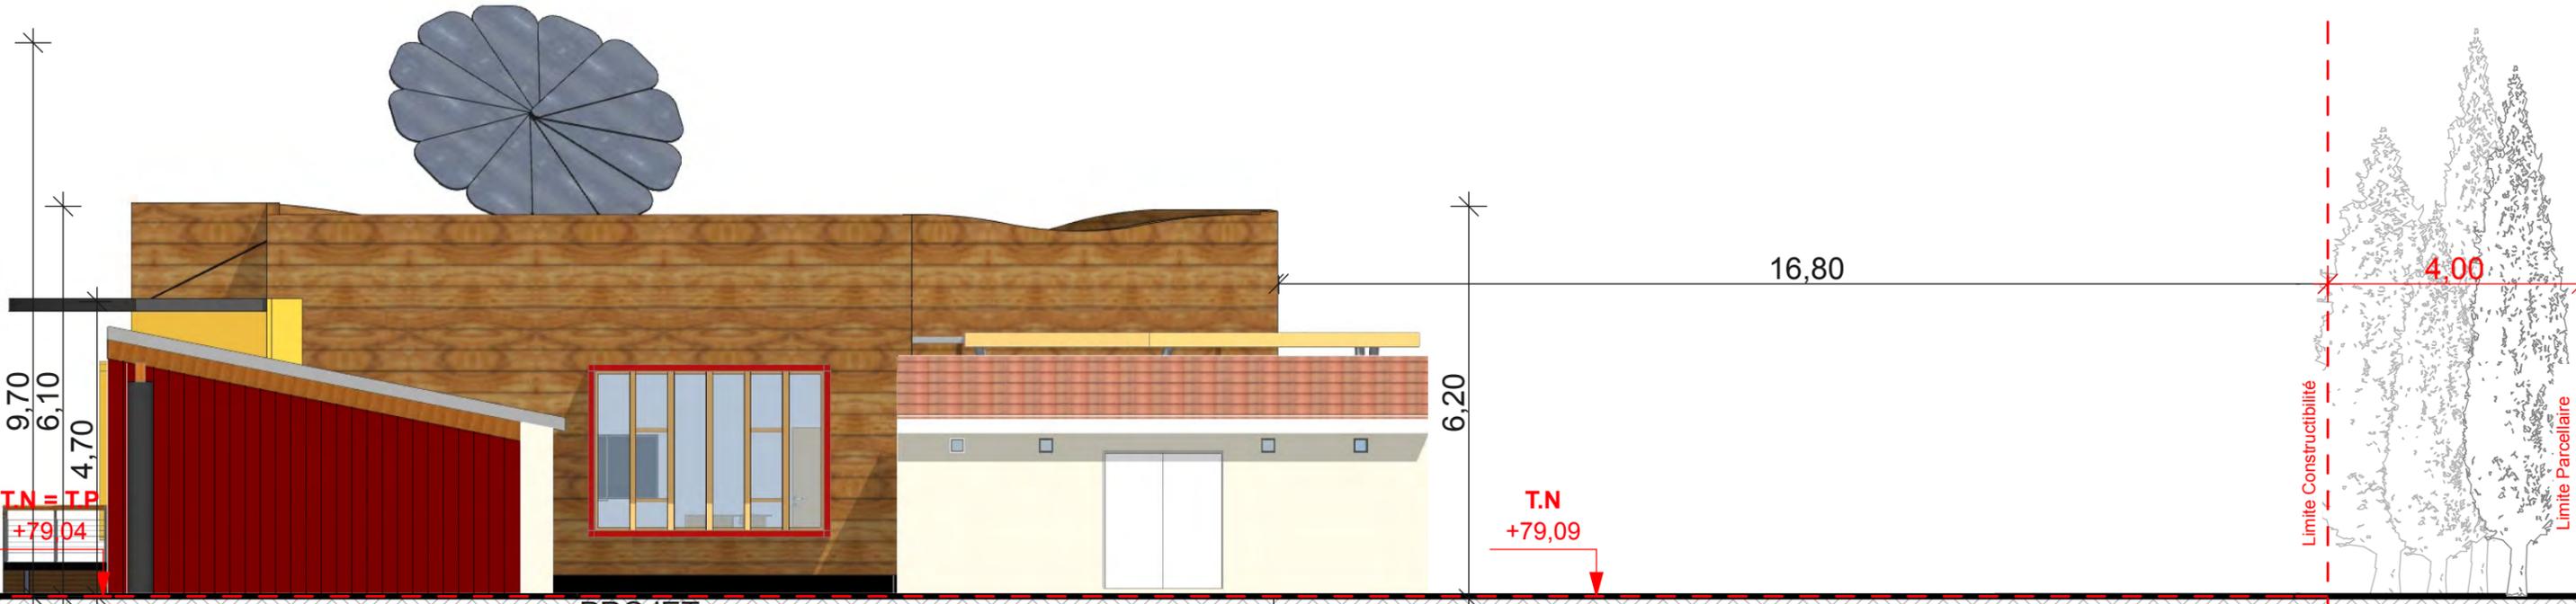

Sanitaire et Préau 2
Bâti conservés + Enduits

PROJET

EXISTANT

Local Rangement
Matériel Sportif Inchangé

École Primaire Communale d'Orgon - Construction de 3 Classes supplémentaires						PROJET		Façades Nord et Sud		N° aff. 206.16			
Maître d'Ouvrage		Maître d'Oeuvre / Agence d'Architecture		Bureau d'Études		Bureau d'études fluides		Bureau de Contrôle & SPS		PHASE	N°pièce	DATE PLAN	
Maire d'Orgon Place de la Liberté 13660 ORGON Tel. 04.90.73.00.01 E.mail : mairie@orgon.fr		SARL d'architecture l'ACRAU R & B & B CARASSO Architectes DPLG - Urbanistes Experts HQE & AEU 15, boulevard Raphaël 13013 MARSEILLE Tel. 04.91.06.10.40. - E.mail : contact@architecture-lacrau.fr		TPFI 60, rue Jean Dausset 84911 AVIGNON Tel. 04.90.87.89.44.		NOVACERT Technopôle Arbois Méditerranée Avenue Louis Philibert Bâtiment Gérard Megie 13100 AIX-EN-PROVENCE Tel. 04.13.41.63.00. Email info@novacert.fr		SOCOTEC - Agence d'Avignon 48, Bd Saint-Michel 84000 AVIGNON Tel. 04.90.82.12.36. Email : cconstruction.avignon@socotec.com		APD-PC	PC5	Décembre 2016	
										N° PLAN	ECHELLE		
										03.12	1/100		