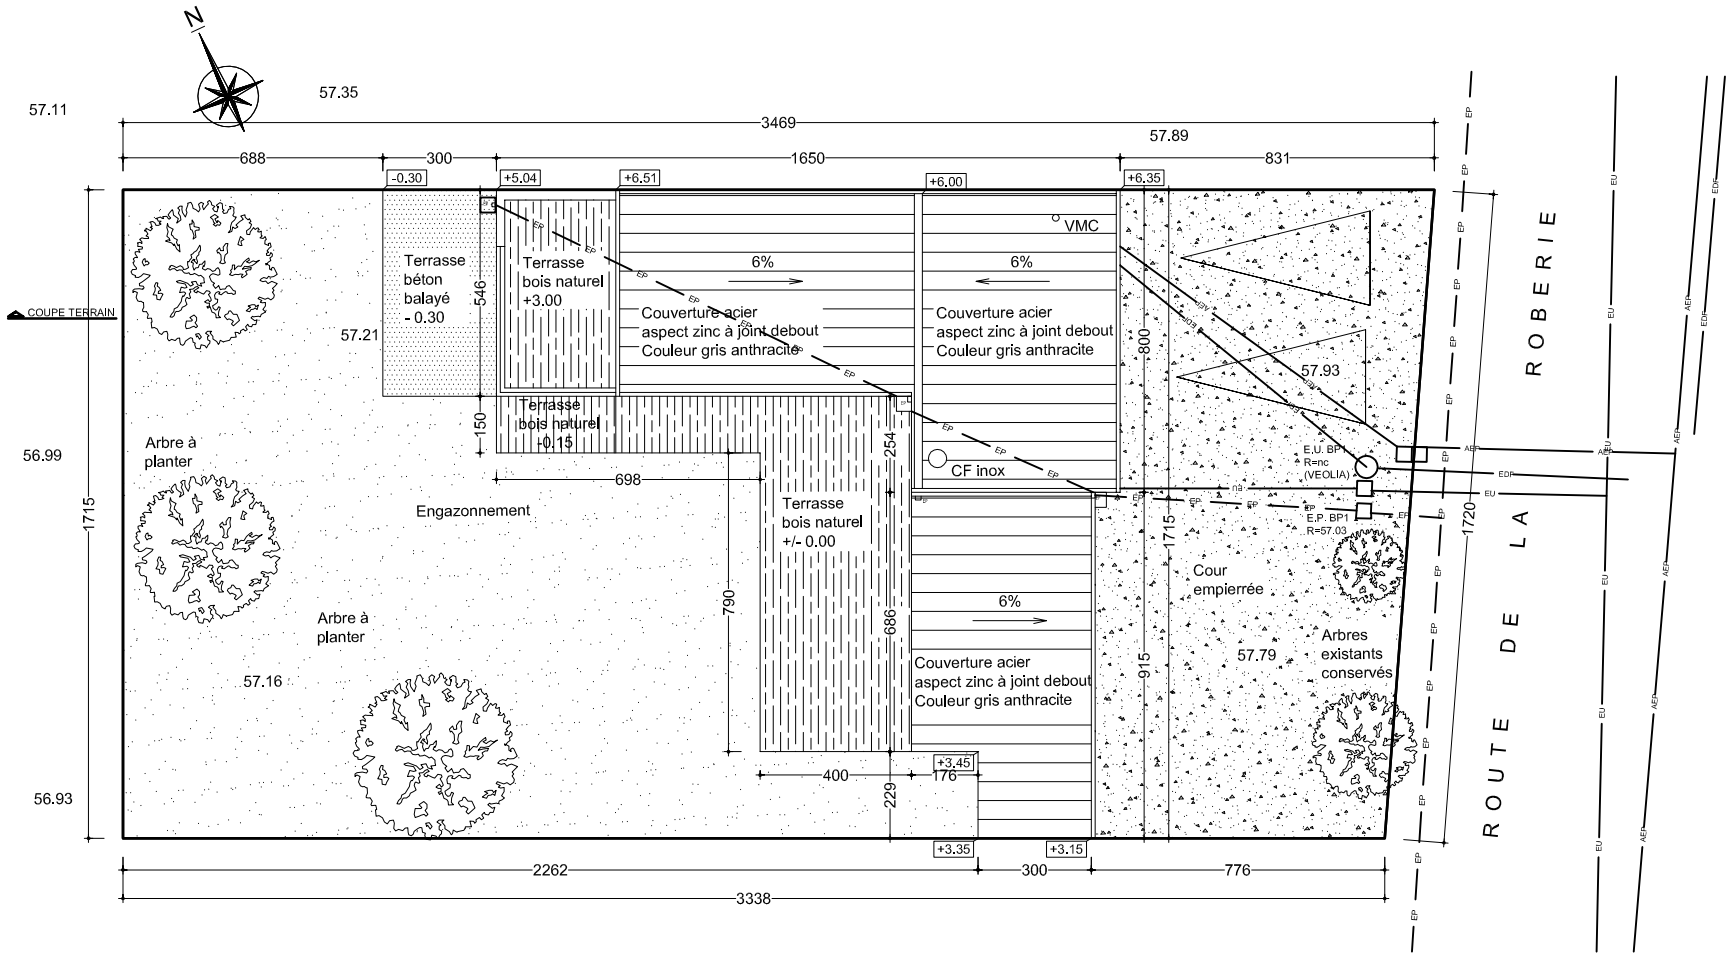

CONSTRUCTION D'UNE MAISON

Adresse du projet : 35850 Gévezé

DCE — Indice A

PLAN DE MASSE
COUPE TERRAIN
Echelle 1/200

Maître d'ouvrage :
Mr L.& Mme C.

Maître d'oeuvre :

Rozenn LARDEUX-BIZEUL
Architecte d.p.l.g.
Tel . 06 72 70 12 08
atelier.rlb@gmail.com
La Cornillère
35850 GEVEZE

Atelier RLB
Architecture Environnementale