



# Construction d'un internat Lycée Technologique et Professionnel Saint Pierre

## ETAGES 1 ET 2


<p>maître d'ouvrage <b>G.E.C. A.E.P. Prévost Le Sade Saint Pierre</b> 14 rue Meunier 65000 TARBES</p>		<p>date <b>08/03/2017</b></p>							
<p>maître d'œuvre <b>peretto &amp; peretto</b> Architectes 14 rue Meunier 65000 TARBES Tél : 05 62 21 42 42 Fax : 05 62 21 28 52 Email : contact@peretto.com</p>		<p>affaire n° : <b>16E.31</b></p>							
<p>modifications</p> <table border="1"> <thead> <tr> <th>ind.</th> <th>date</th> <th>modifications</th> </tr> </thead> <tbody> <tr> <td> </td> <td> </td> <td> </td> </tr> </tbody> </table>		ind.	date	modifications				<p>échelle : <b>DCE</b></p>	
ind.	date	modifications							
<p> </p>		<p><b>02</b></p>							

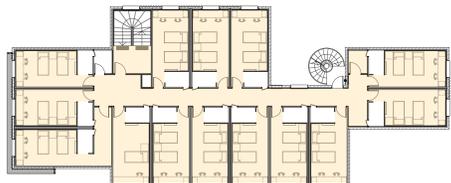


REVETEMENTS SOLS ETAGE 1 ECH. 1/200

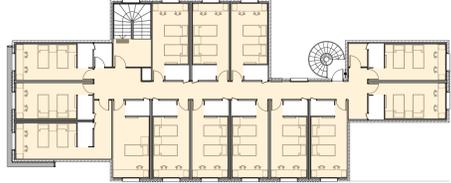

REVETEMENTS SOLS ETAGE 2 ECH. 1/200

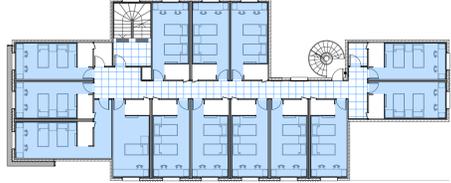


REVETEMENTS PLAFONDS ETAGE 1 ECH. 1/200

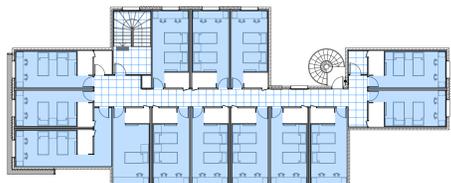


REVETEMENTS PLAFONDS ETAGE 2 ECH. 1/200

### Nomenclature

	Béton massif CLT + FE + enduit		Osier à ossature métallique type BR 48 Hauteur 10cm - CF 1h
	Béton massif CLT		Double vitrage dimens 48 +13
	Béton massif CLT + FE + Bordsage		Sol PVC
	Plafond bois laqué		Plafond bois laqué
	Sol PVC		Plafond bois laqué
	Plafond bois laqué		Plafond bois laqué

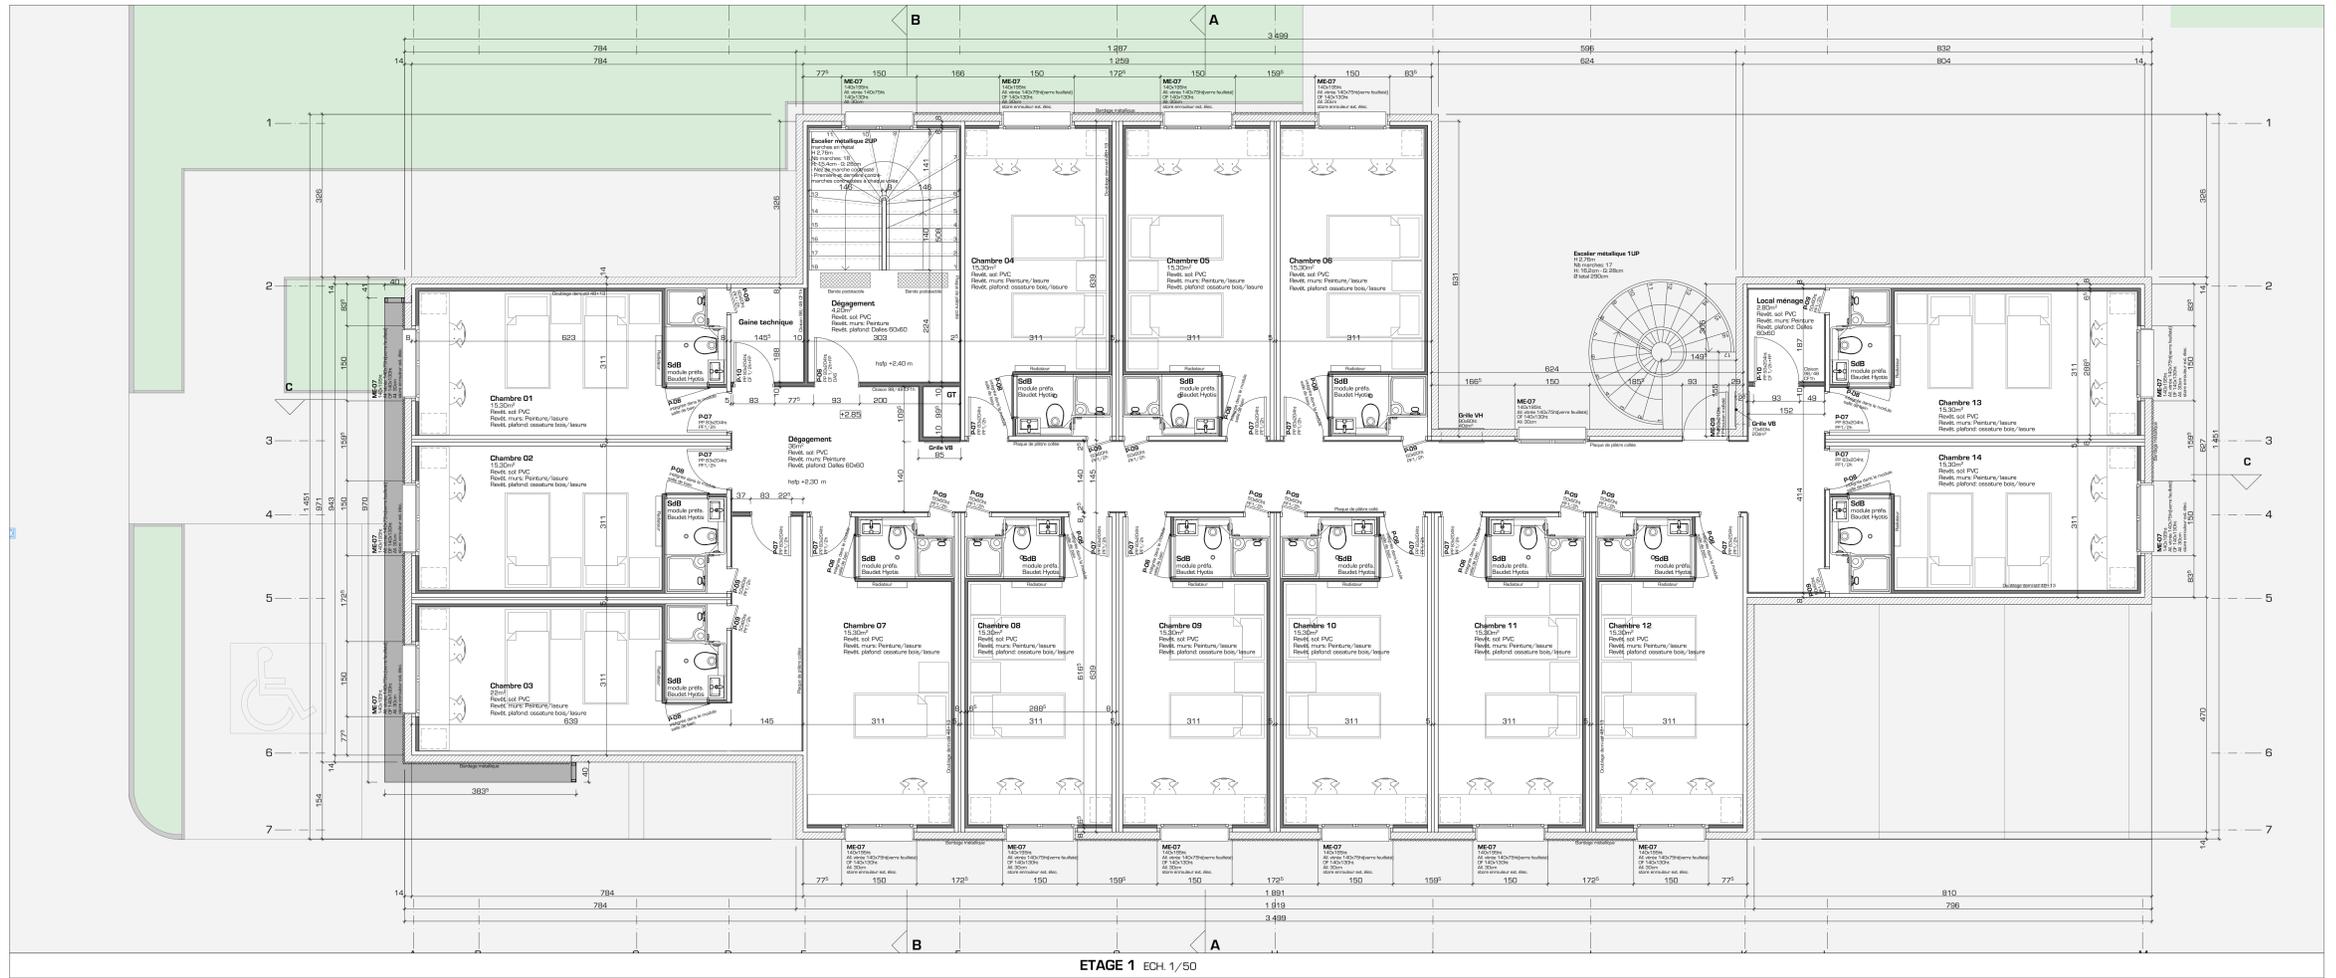

ETAGE 1 ECH. 1/50

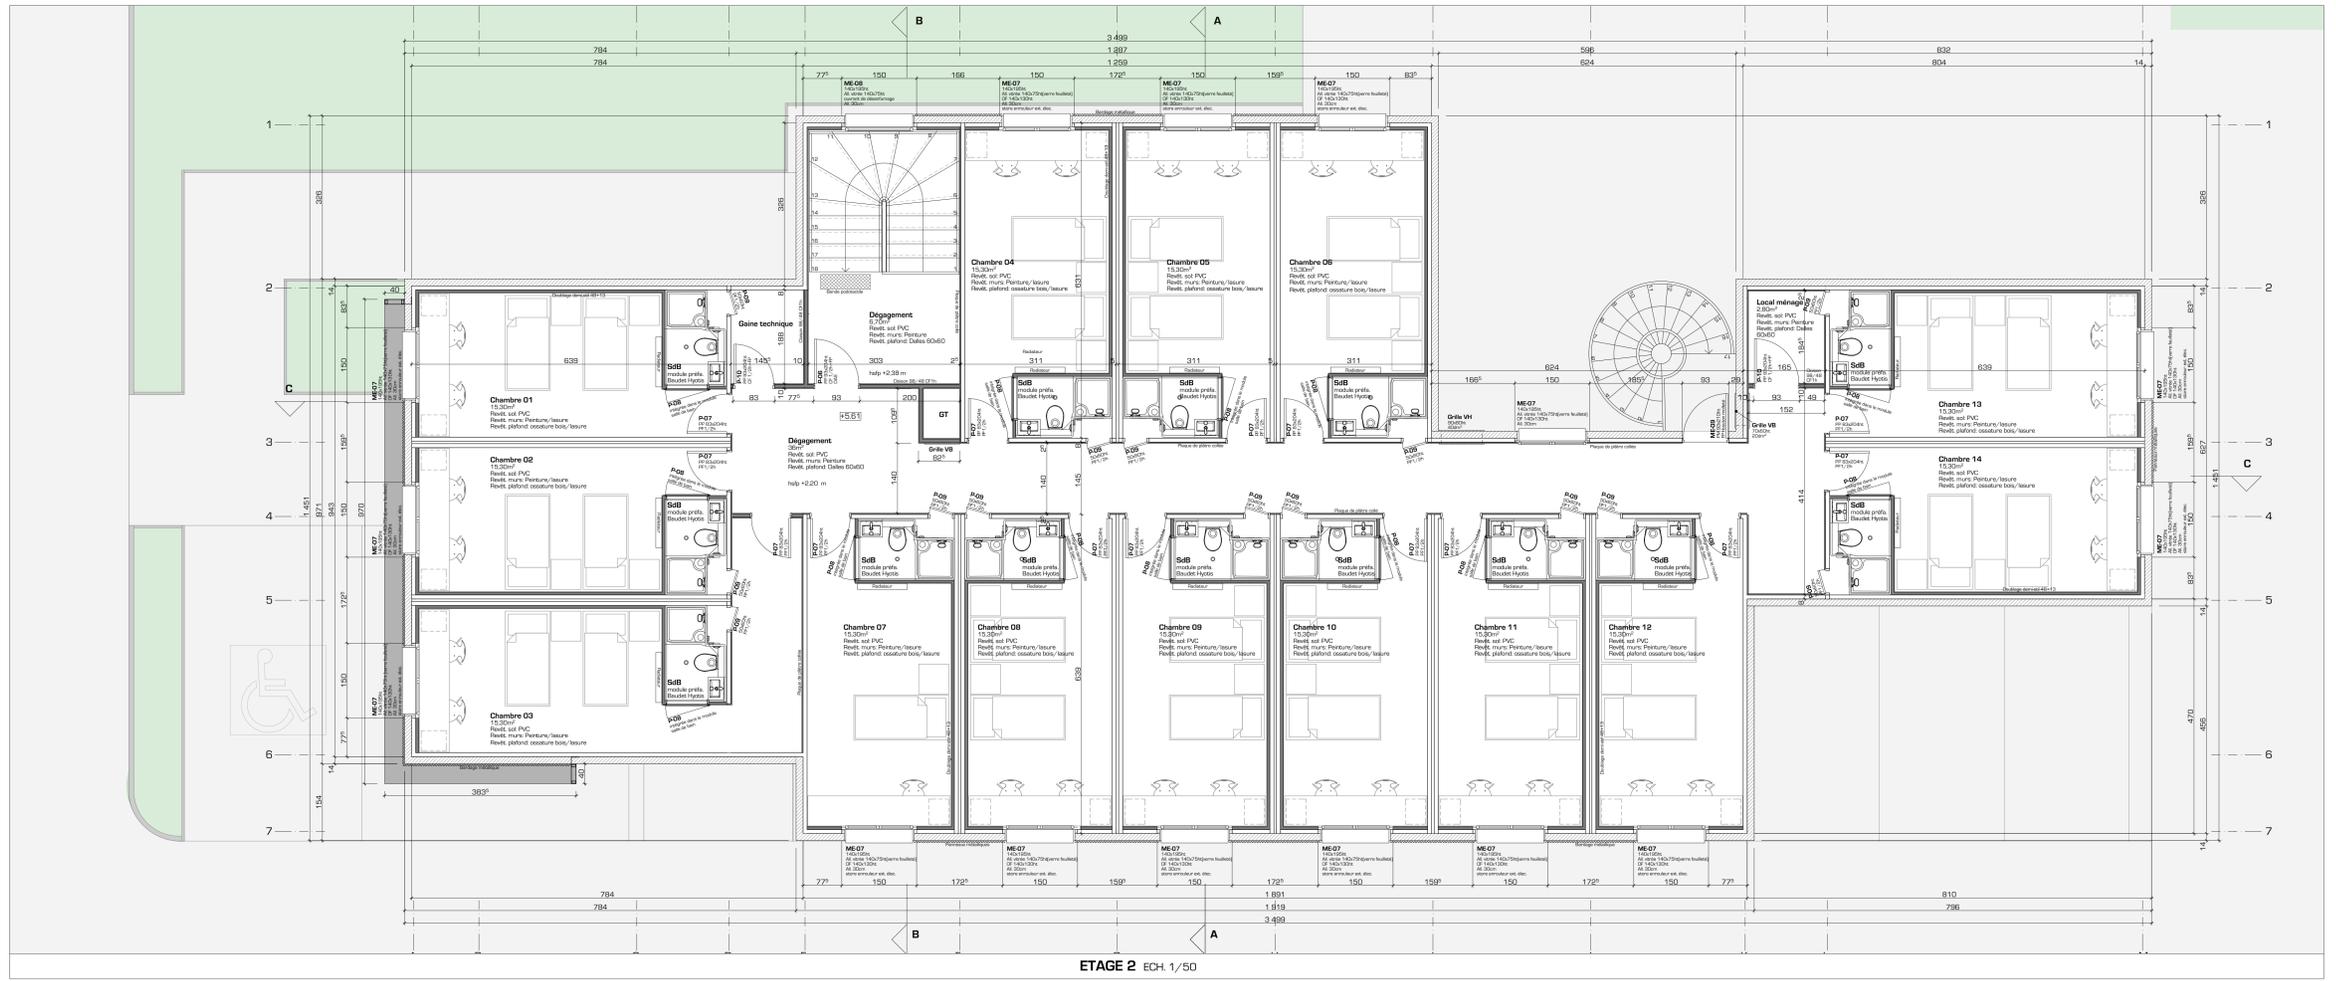

ETAGE 2 ECH. 1/50