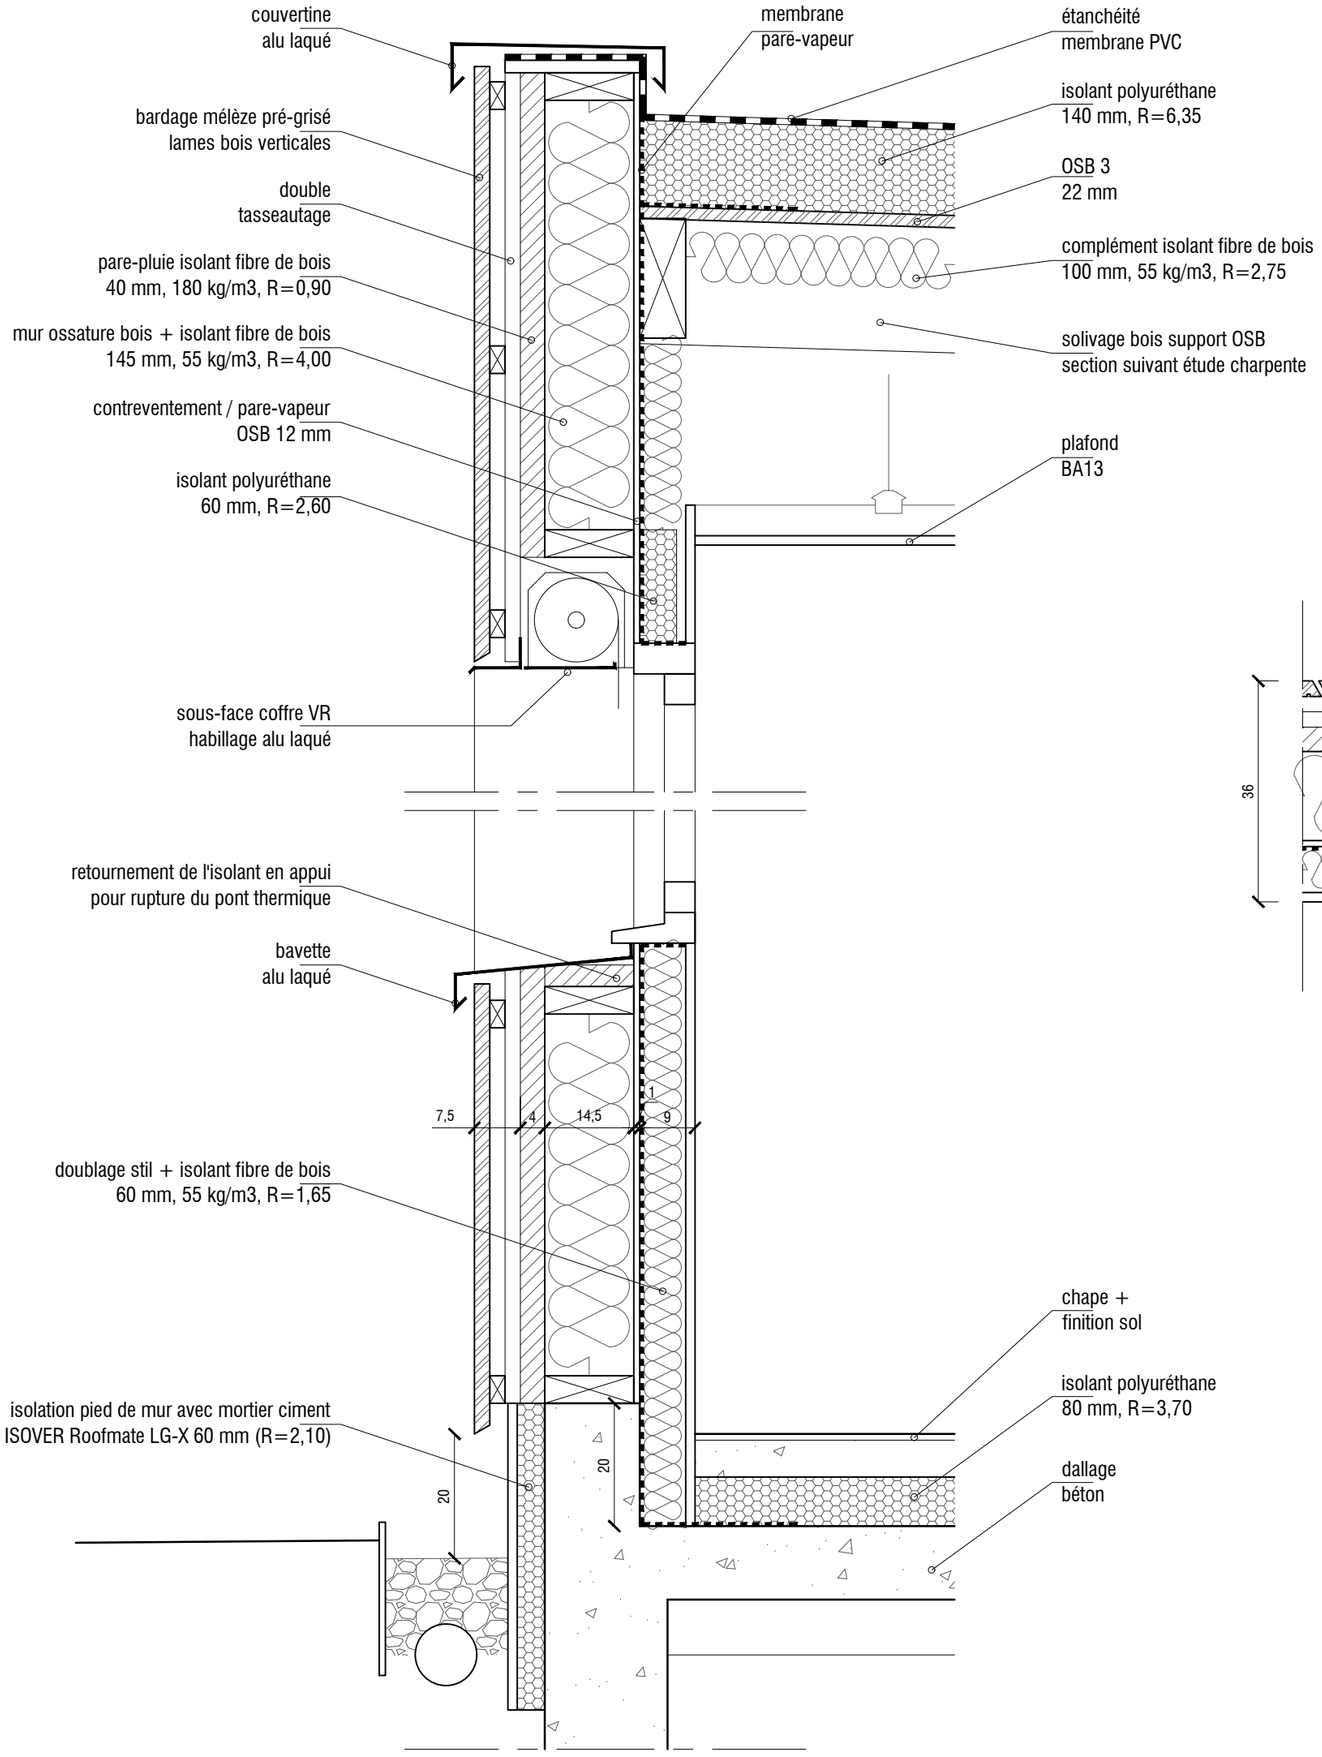
couvertine
alu laqué
membrane
pare-vapeur
étanchéité
membrane PVC
isolant polyuréthane
140 mm, R=6,35
bardage mélèze pré-grisé
lames bois verticales
OSB 3
22 mm
double
tasseautage
complément isolant fibre de bois
100 mm, 55 kg/m3, R=2,75
pare-pluie isolant fibre de bois
40 mm, 180 kg/m3, R=0,90
solivage bois support OSB
section suivant étude charpente
mur ossature bois + isolant fibre de bois
145 mm, 55 kg/m3, R=4,00
contreventement / pare-vapeur
OSB 12 mm
plafond
BA13
isolant polyuréthane
60 mm, R=2,60
sous-face coffre VR
habillage alu laqué
retournement de l'isolant en appui
pour rupture du pont thermique
bavette
alu laqué
7,5
4
14,5
1
9
doublage stil + isolant fibre de bois
60 mm, 55 kg/m3, R=1,65
chape +
finition sol
isolant polyuréthane
80 mm, R=3,70
isolation pied de mur avec mortier ciment
ISOVER Roofmate LG-X 60 mm (R=2,10)
20
20
dallage
béton

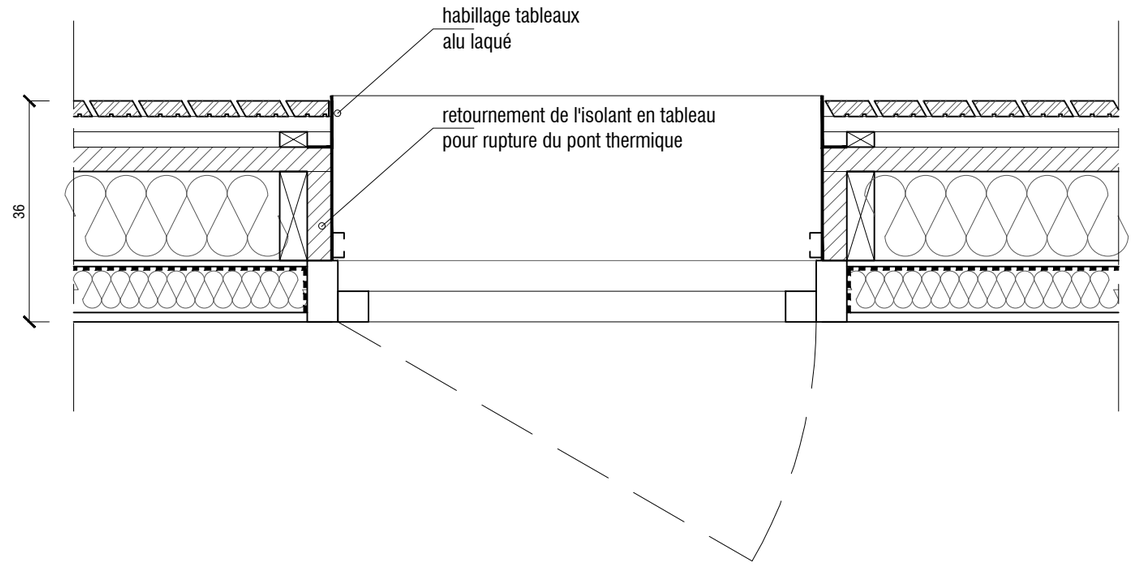
habillage tableaux
alu laqué
retournement de l'isolant en tableau
pour rupture du pont thermique
36