


PCMI 02 - PLAN DE MASSE ET DES RESEAUX
ECH 1:300

M. Laurent DUMONT
CONSTRUCTION D'UNE MAISON INDIVIDUELLE
MARS 2015

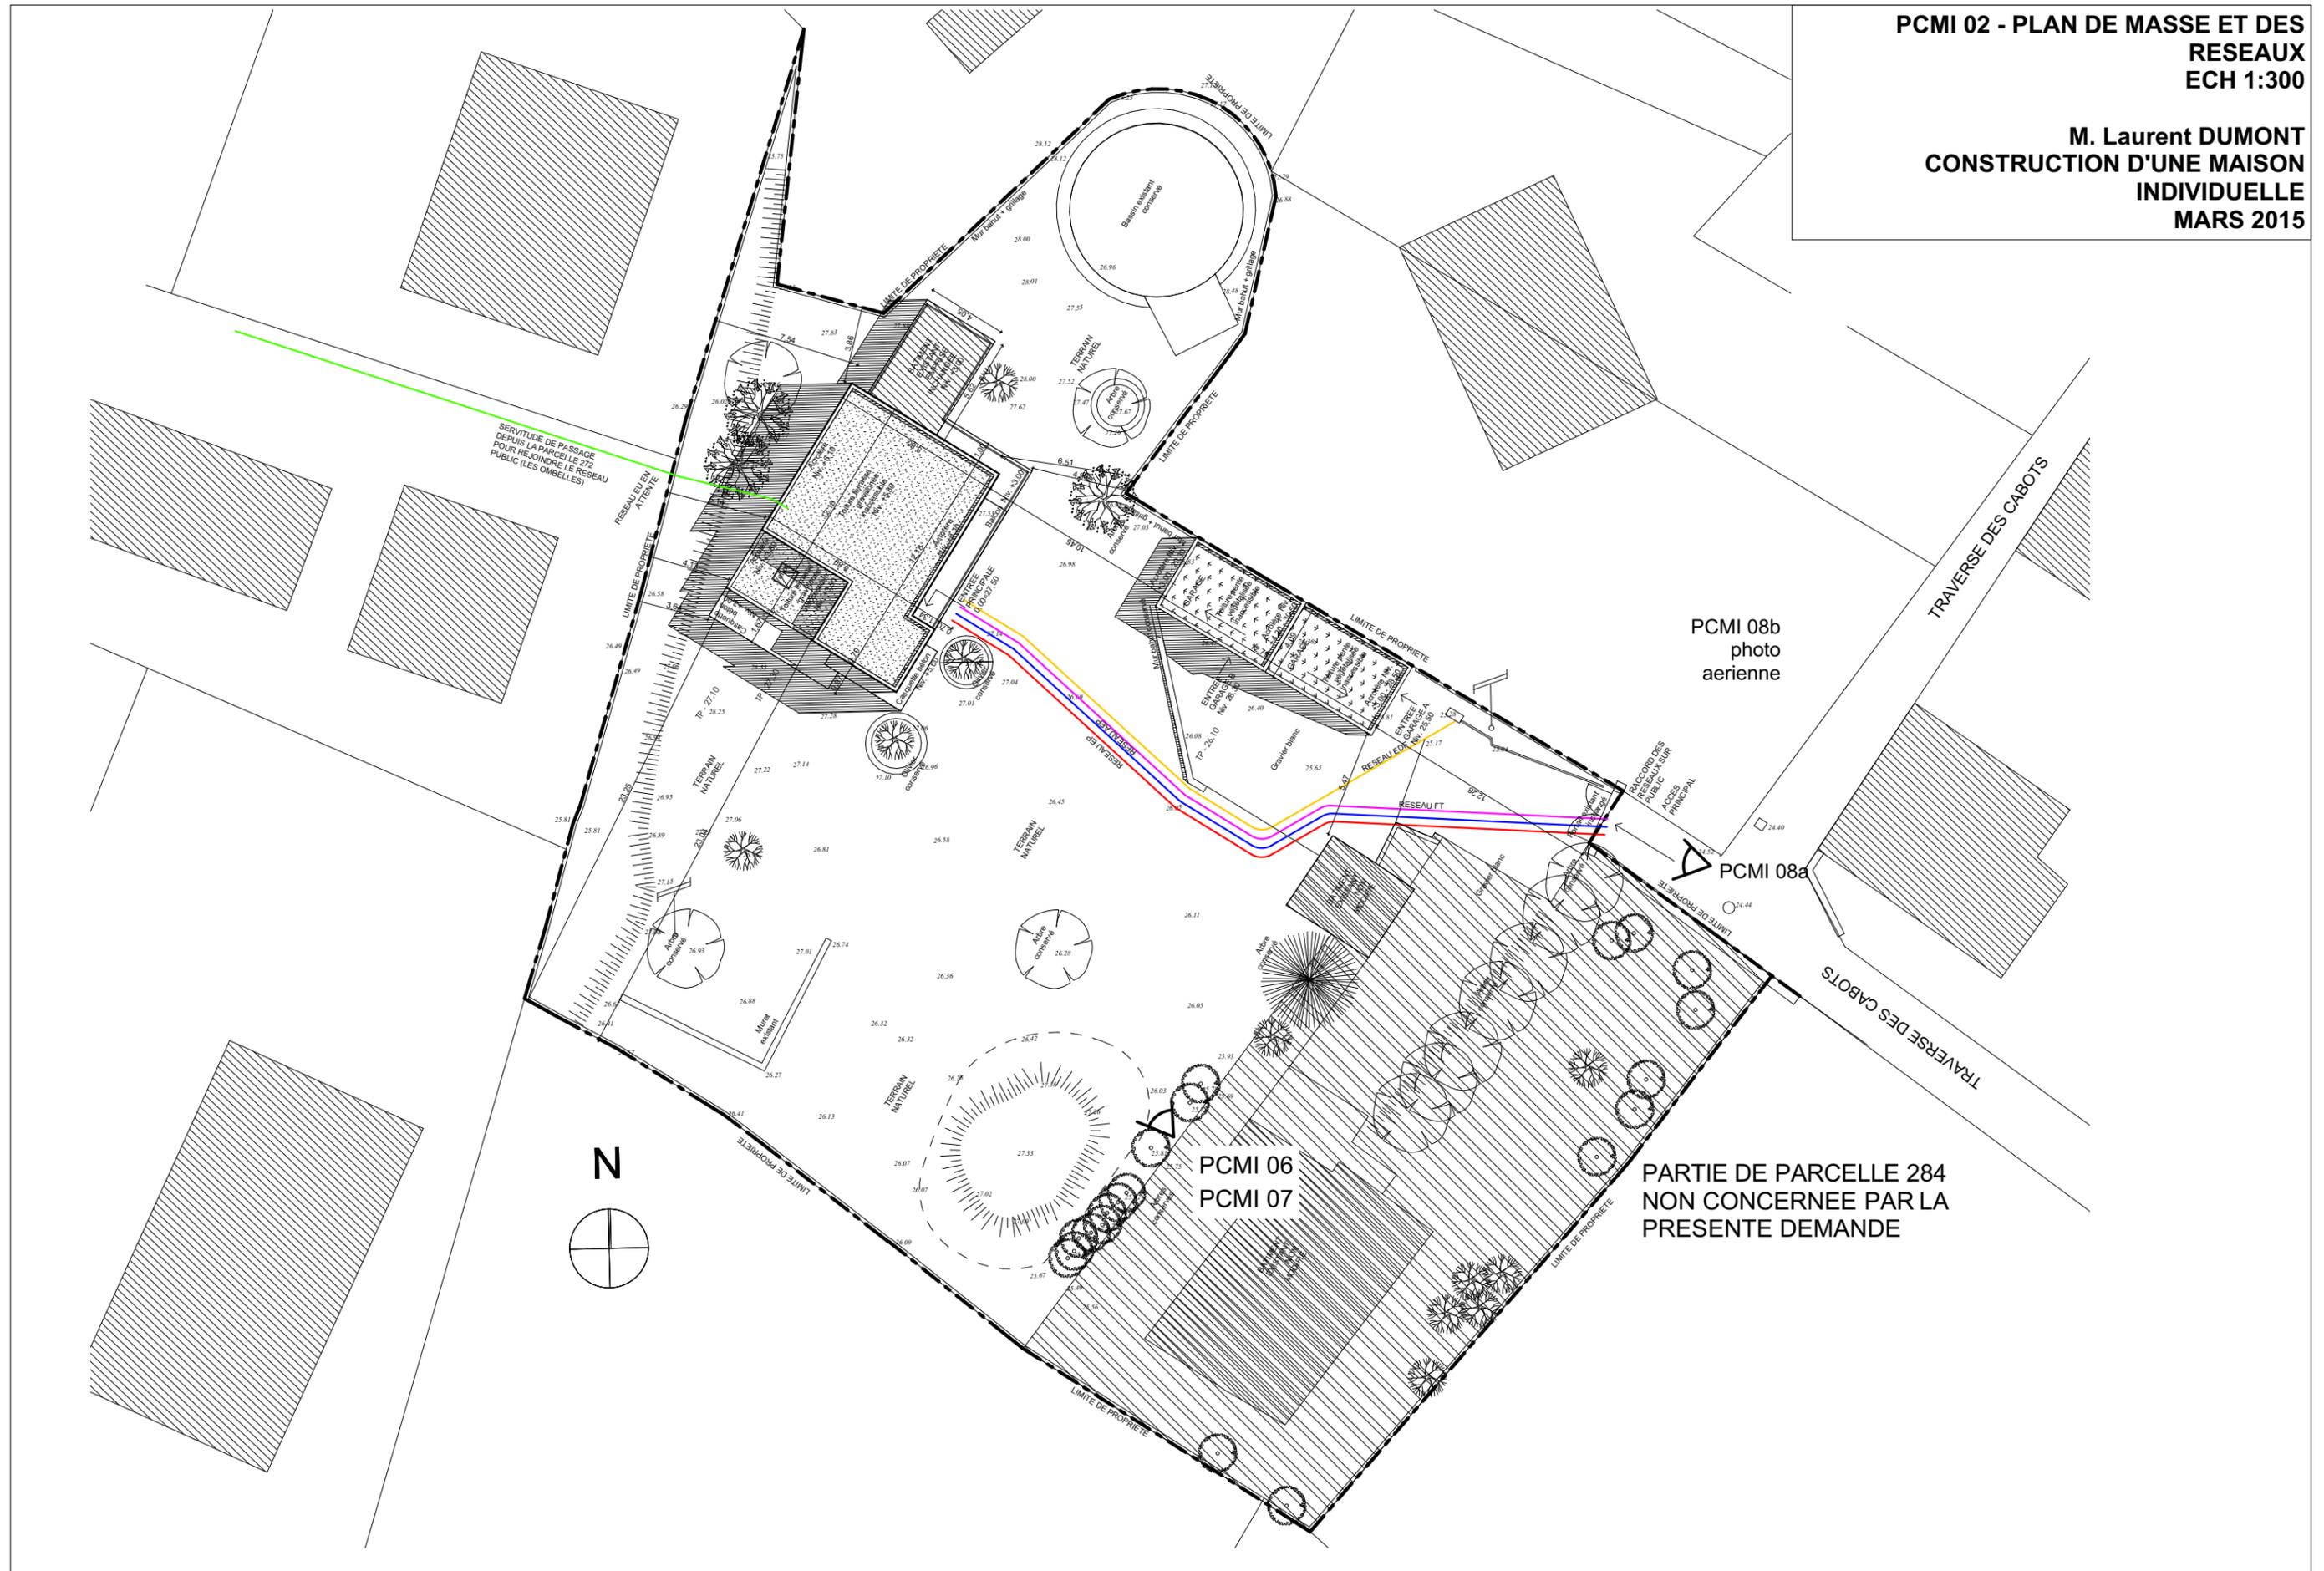

PCMI 08b
photo
aerienne

PCMI 08a

PCMI 06
PCMI 07

PARTIE DE PARCELLE 284
NON CONCERNEE PAR LA
PRESENTE DEMANDE