


Coupe AA - Etat des lieux - Démolitions ech 1/100

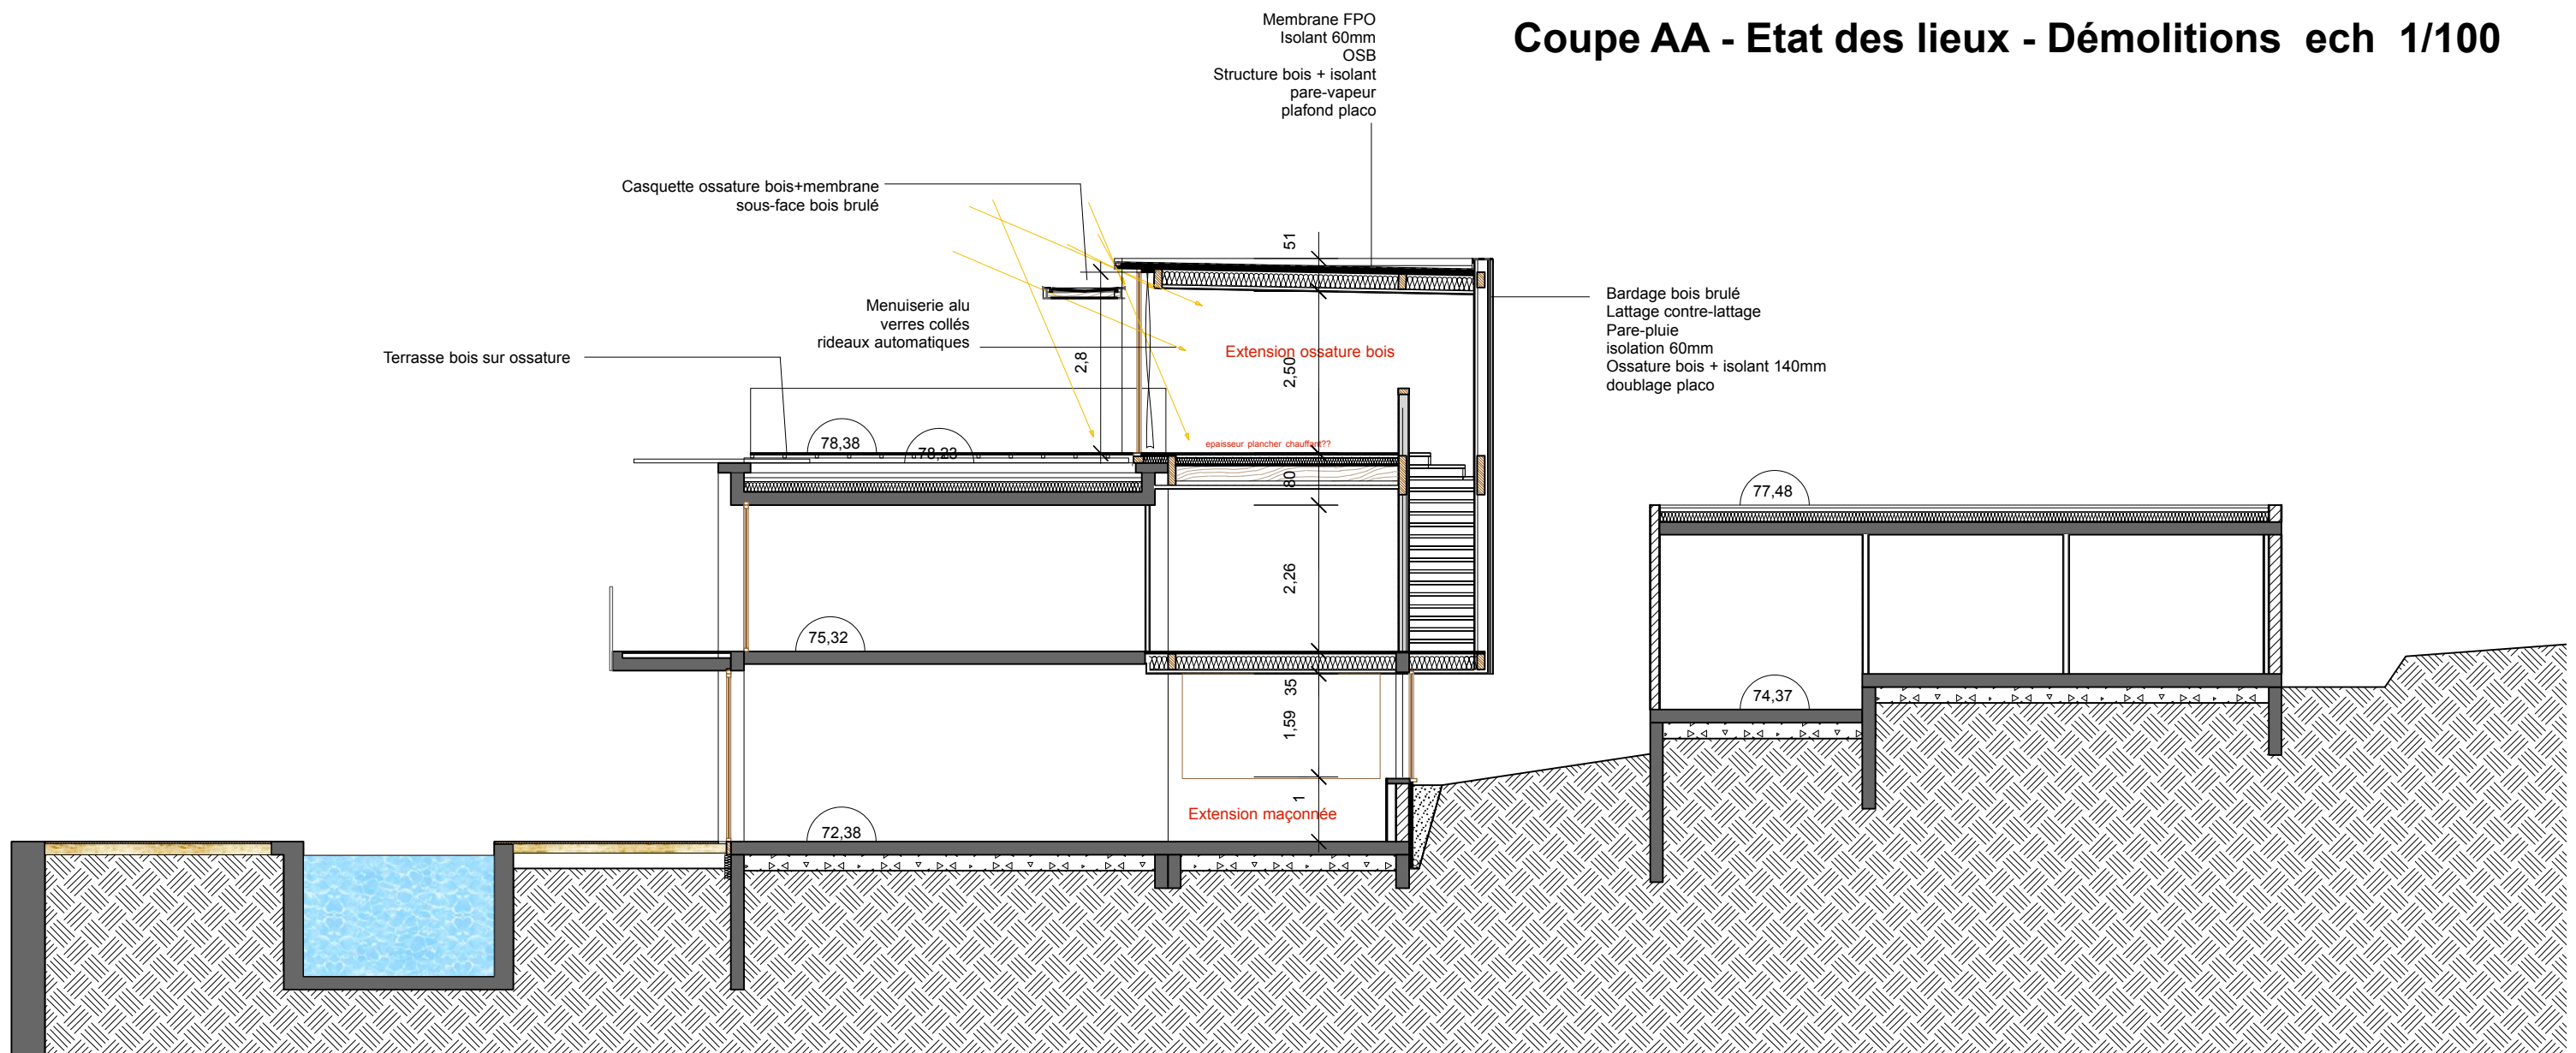

Coupe AA - Projet ech 1/100