


Plan en coupe de l'existant

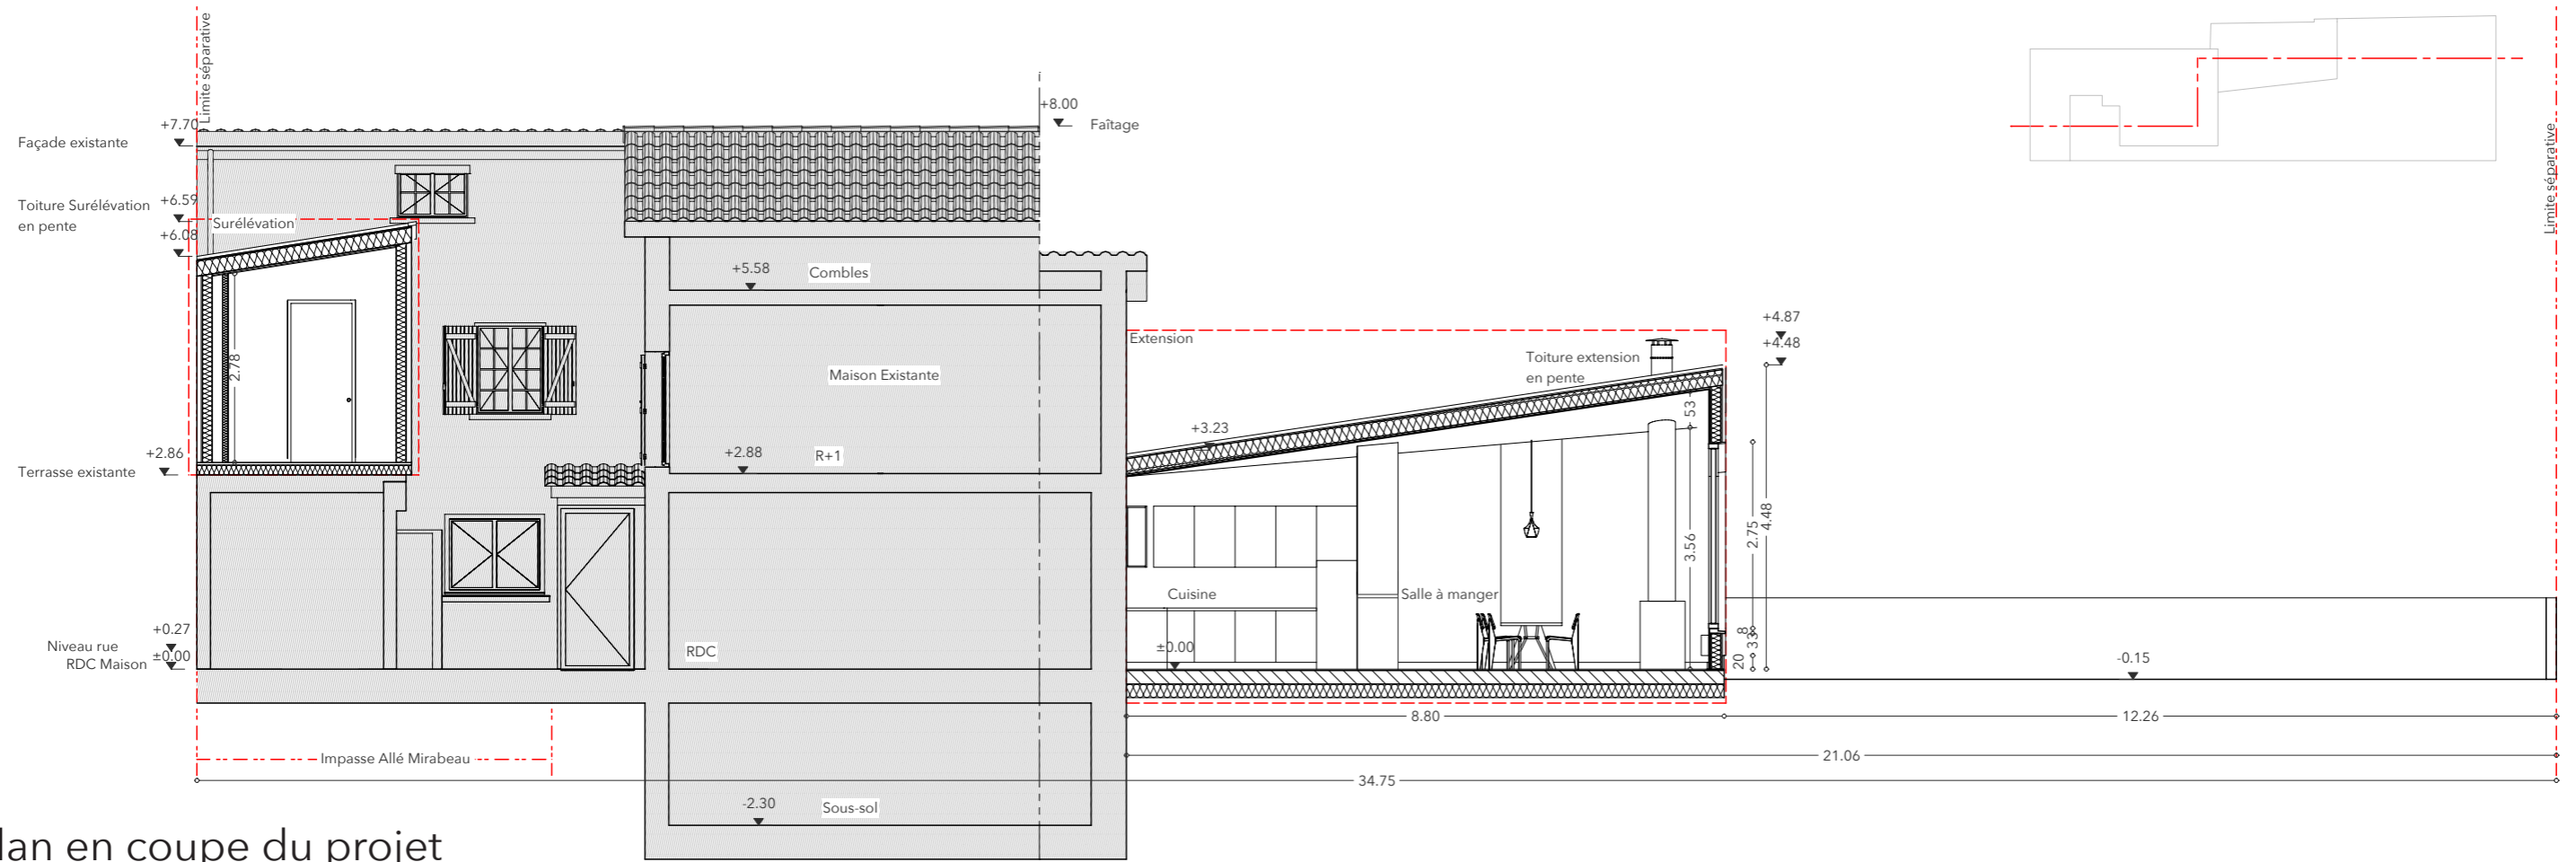

Plan en coupe du projet

PCMI 3

Plan en coupe du terrain
et de la construction

Cali
Atelier d'Architecture
35 rue des Artistes 75014 Paris
t. +33 (0)1 83 56 54 93
m. +33 (0)6 13 80 26 99
contact@ateliercali.fr

CALI