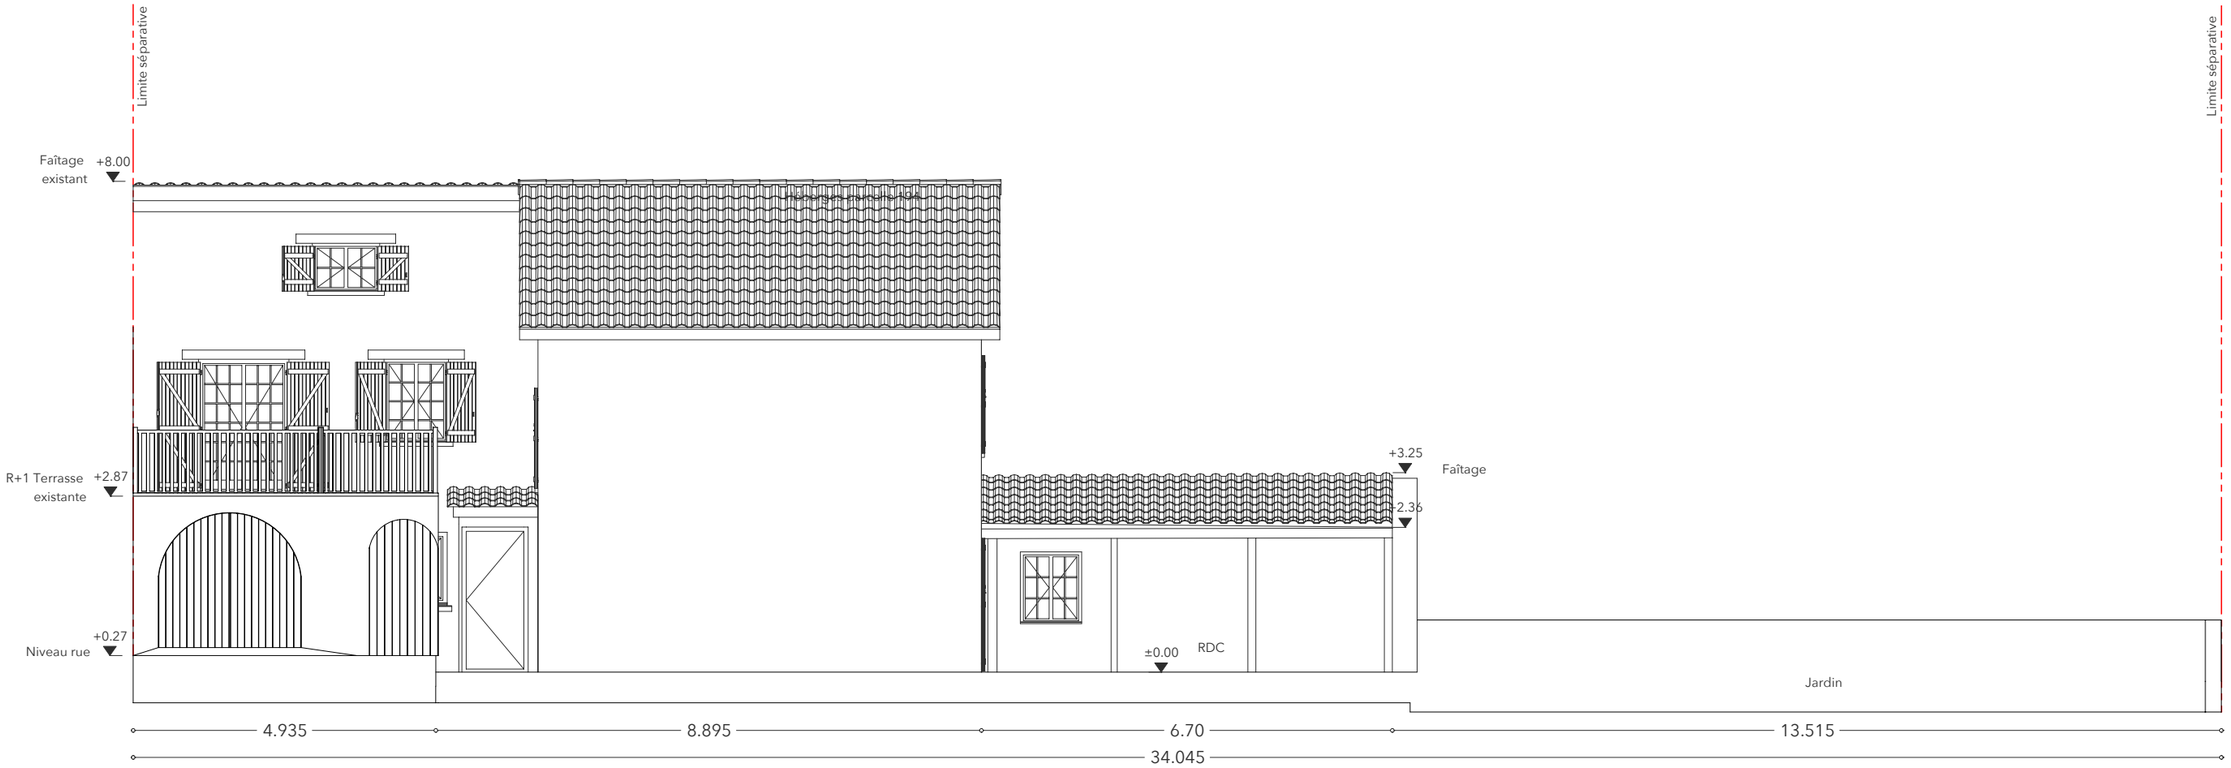

Façade existante Sud-Ouest

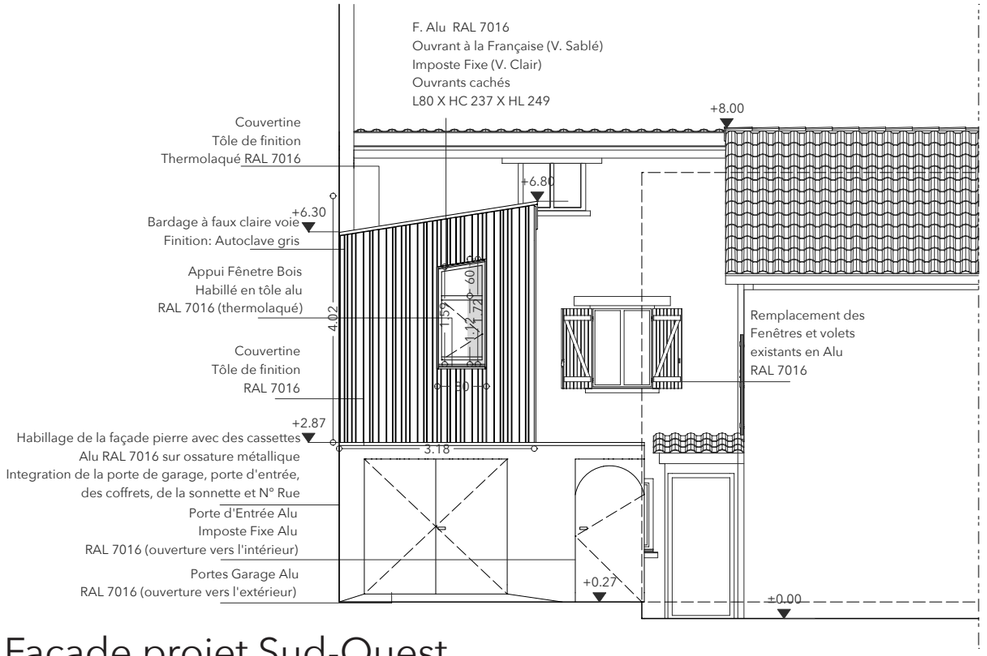

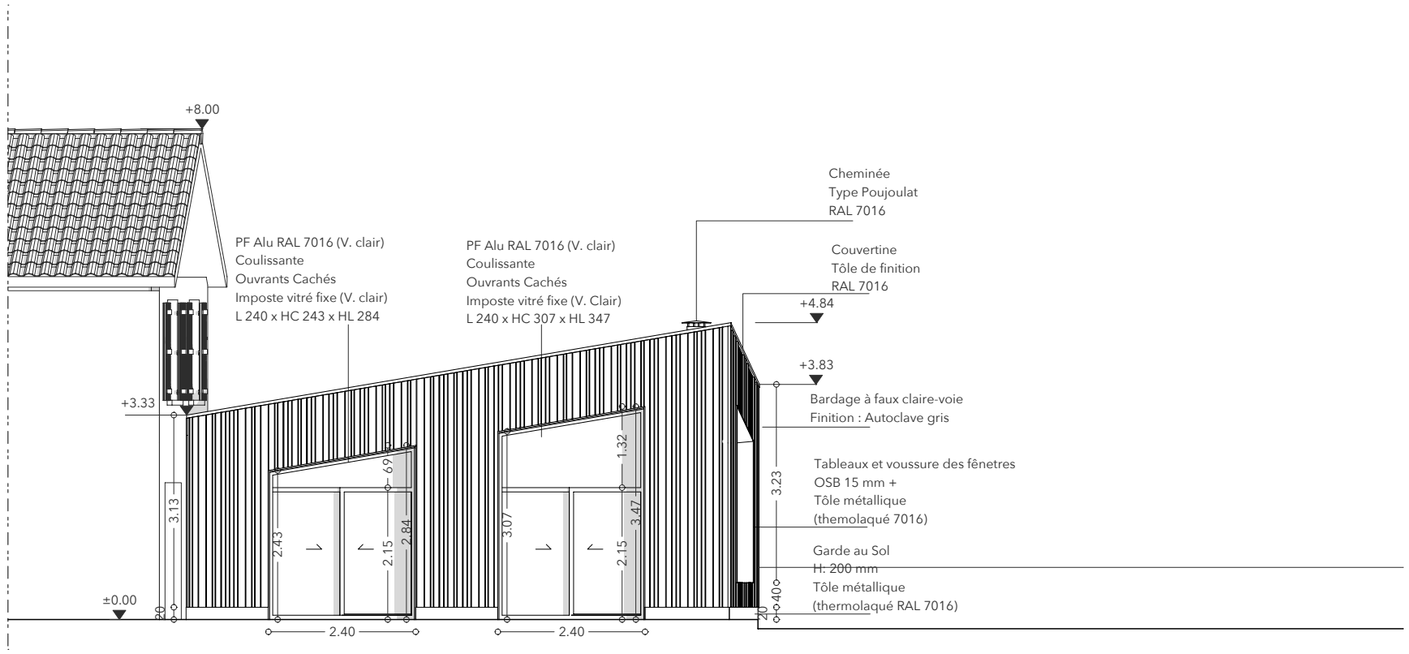

Façade projet Sud-Ouest

PCMI 5	Plan des façades et toitures existant	**Cali** Atelier d'Architecture 35 rue des Artistes 75014 Paris t. +33 (0)1 83 56 54 93 m. +33 (0)6 13 80 26 99 contact@ateliercali.fr			CALI 1/100