


COUPE 2  
EXISTANT 1/100

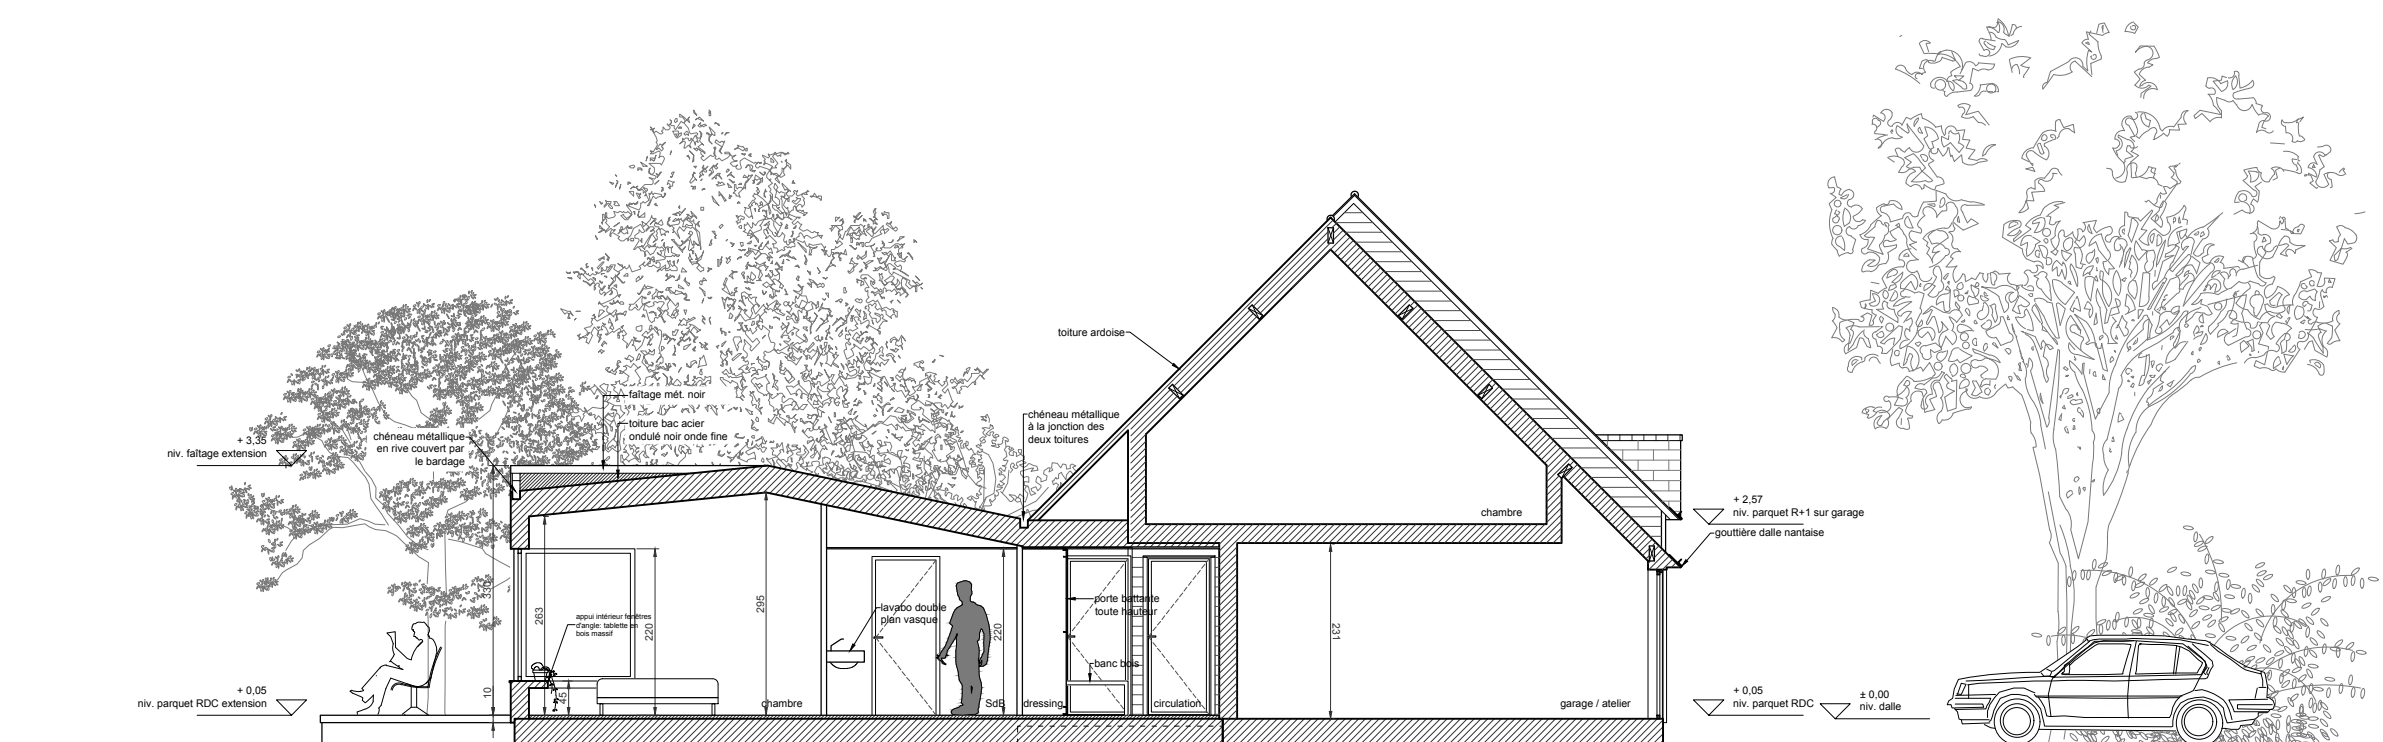

COUPE 2  
PROJET 1/100

PLANS D'ESQUISSE - ces plans ne sont pas des plans d'exécution : des études supplémentaires sont nécessaires  
toutes les cotes sont à vérifier sur place et à adapter en conséquence  
tous les matériaux entrant dans la construction de l'ouvrage, leur mise en oeuvre, les essais  
et modes de réception seront conformes aux recueils des D.T.U. et Normes Françaises

EXTENSION MAISON DANS LES BOIS		COUPE 2
M.Ouv	MME & M PICARD	16/02/2018
Adr.	3 impasse du Bois de la Cour 44350 Saint Molf	INDICE : A
M.Oev	KARST architecture	ECH : 1/100