


COUPE 1
EXISTANT 1/100

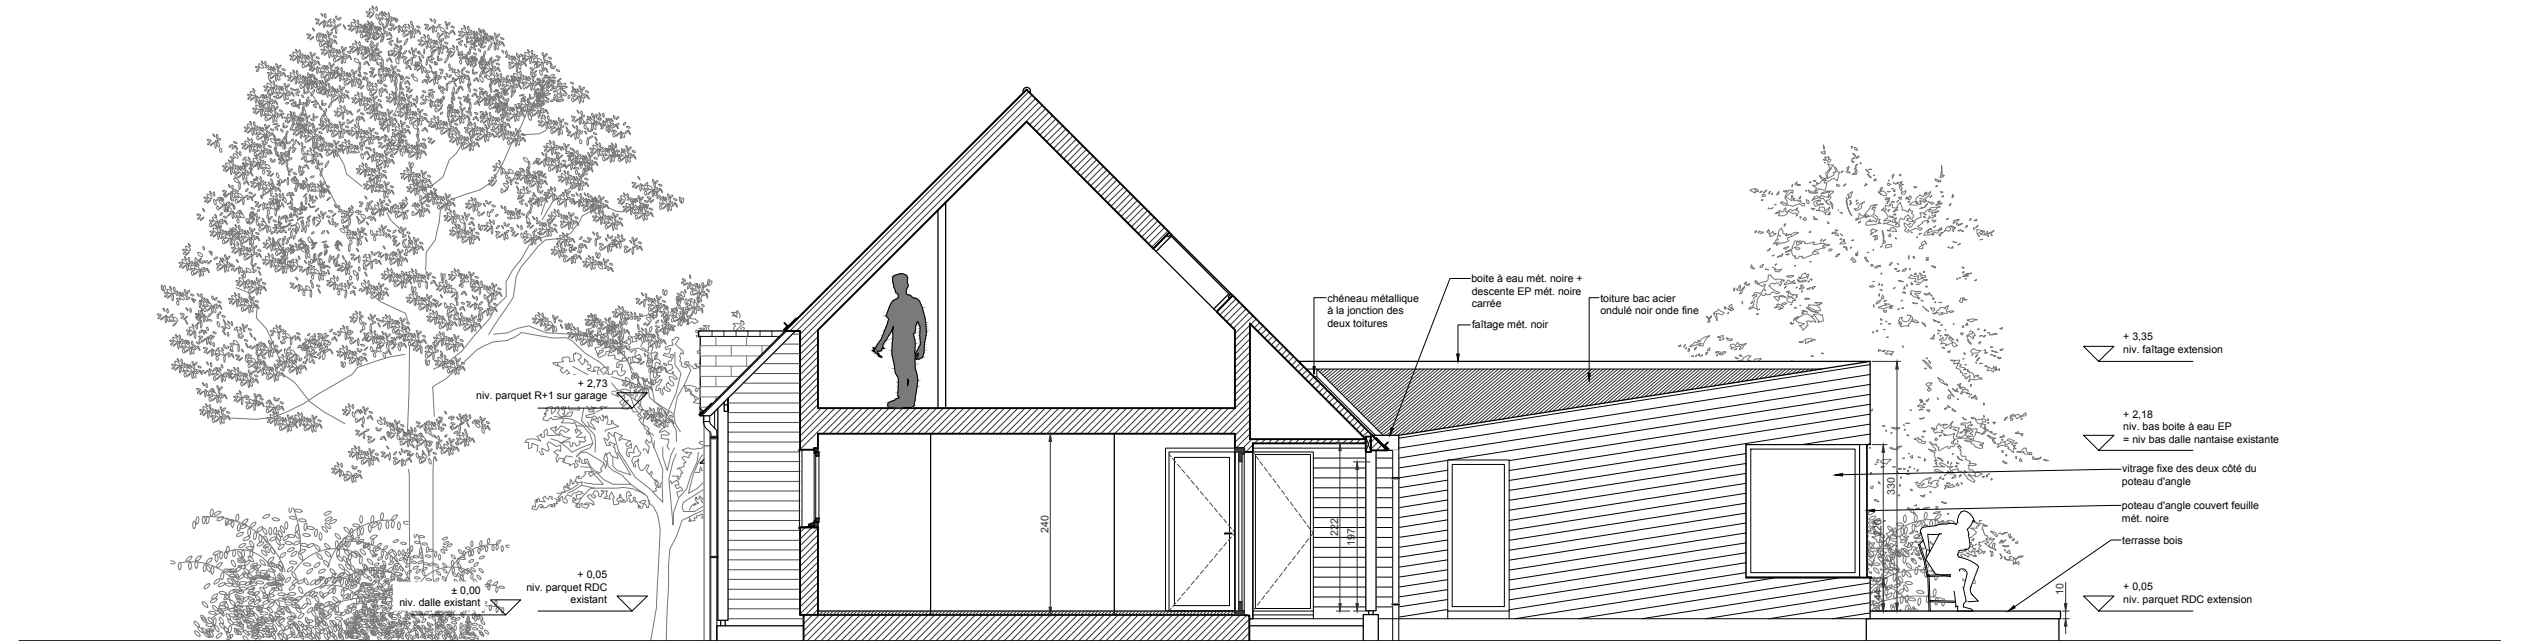

COUPE FACADE NO
PROJET 1/100

PLANS D'ESQUISSE - ces plans ne sont pas des plans d'exécution : des études supplémentaires sont nécessaires
toutes les cotes sont à vérifier sur place et à adapter en conséquence
tous les matériaux entrant dans la construction de l'ouvrage, leur mise en oeuvre, les essais
et modes de réception seront conformes aux recueils des D.T.U. et Normes Françaises

EXTENSION MAISON DANS LES BOIS		COUPE FACADE NO
M.Ouv	MME & M PICARD	16/02/2018
Adr.	3 impasse du Bois de la Cour 44350 Saint Molf	INDICE : A
M.Oev	KARST architecture	ECH : 1/100