


COUPE AA - PROJET - 1/50e



ELEVATION EST - PROJET - 1/100e  
(SUR QUAI ARLOING)

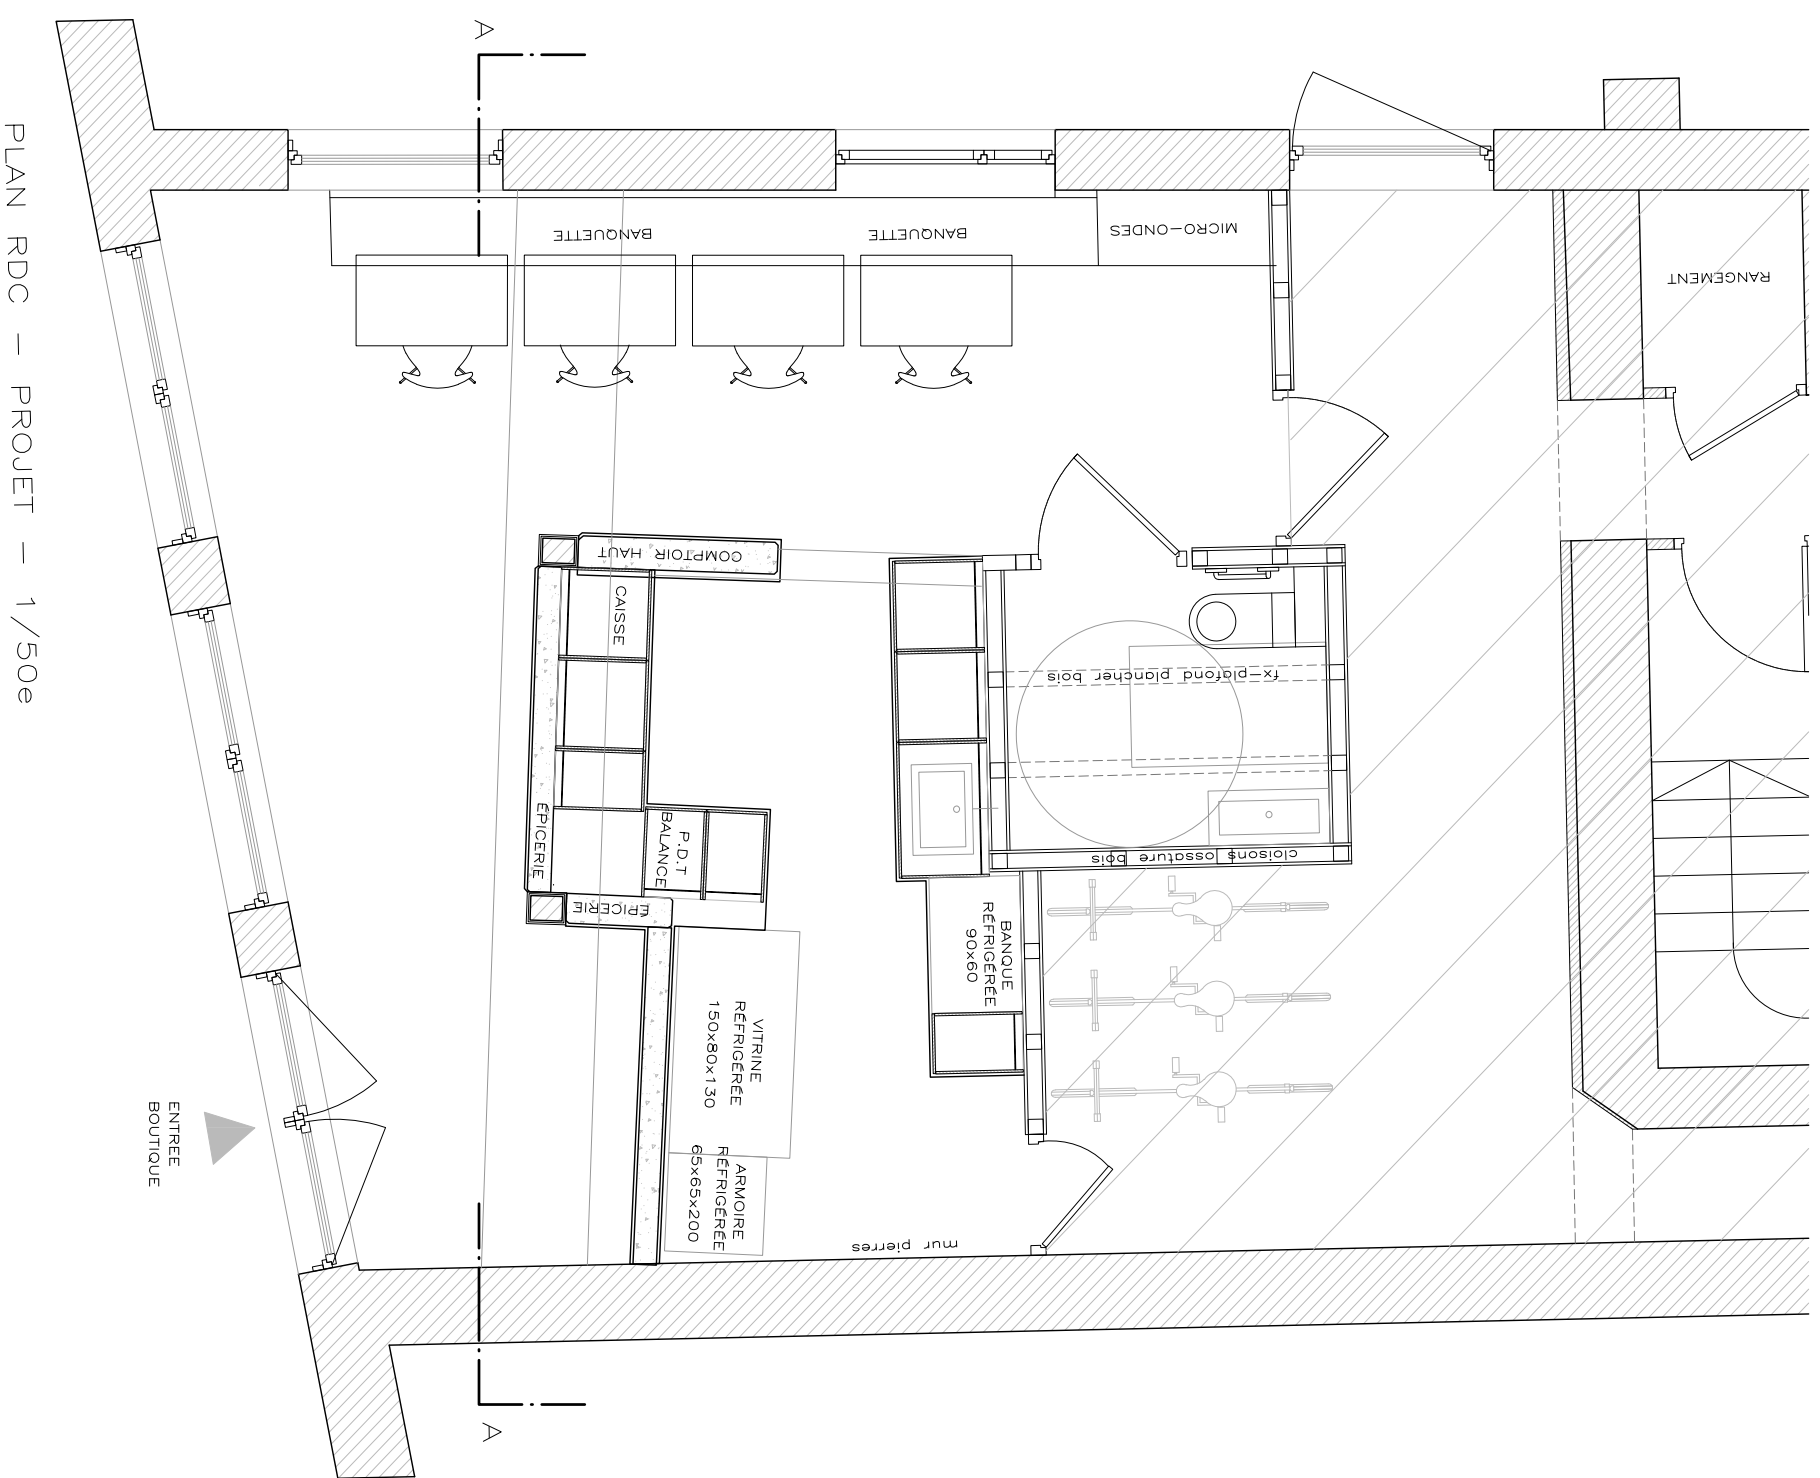

PLAN RDC - PROJET - 1/50e

