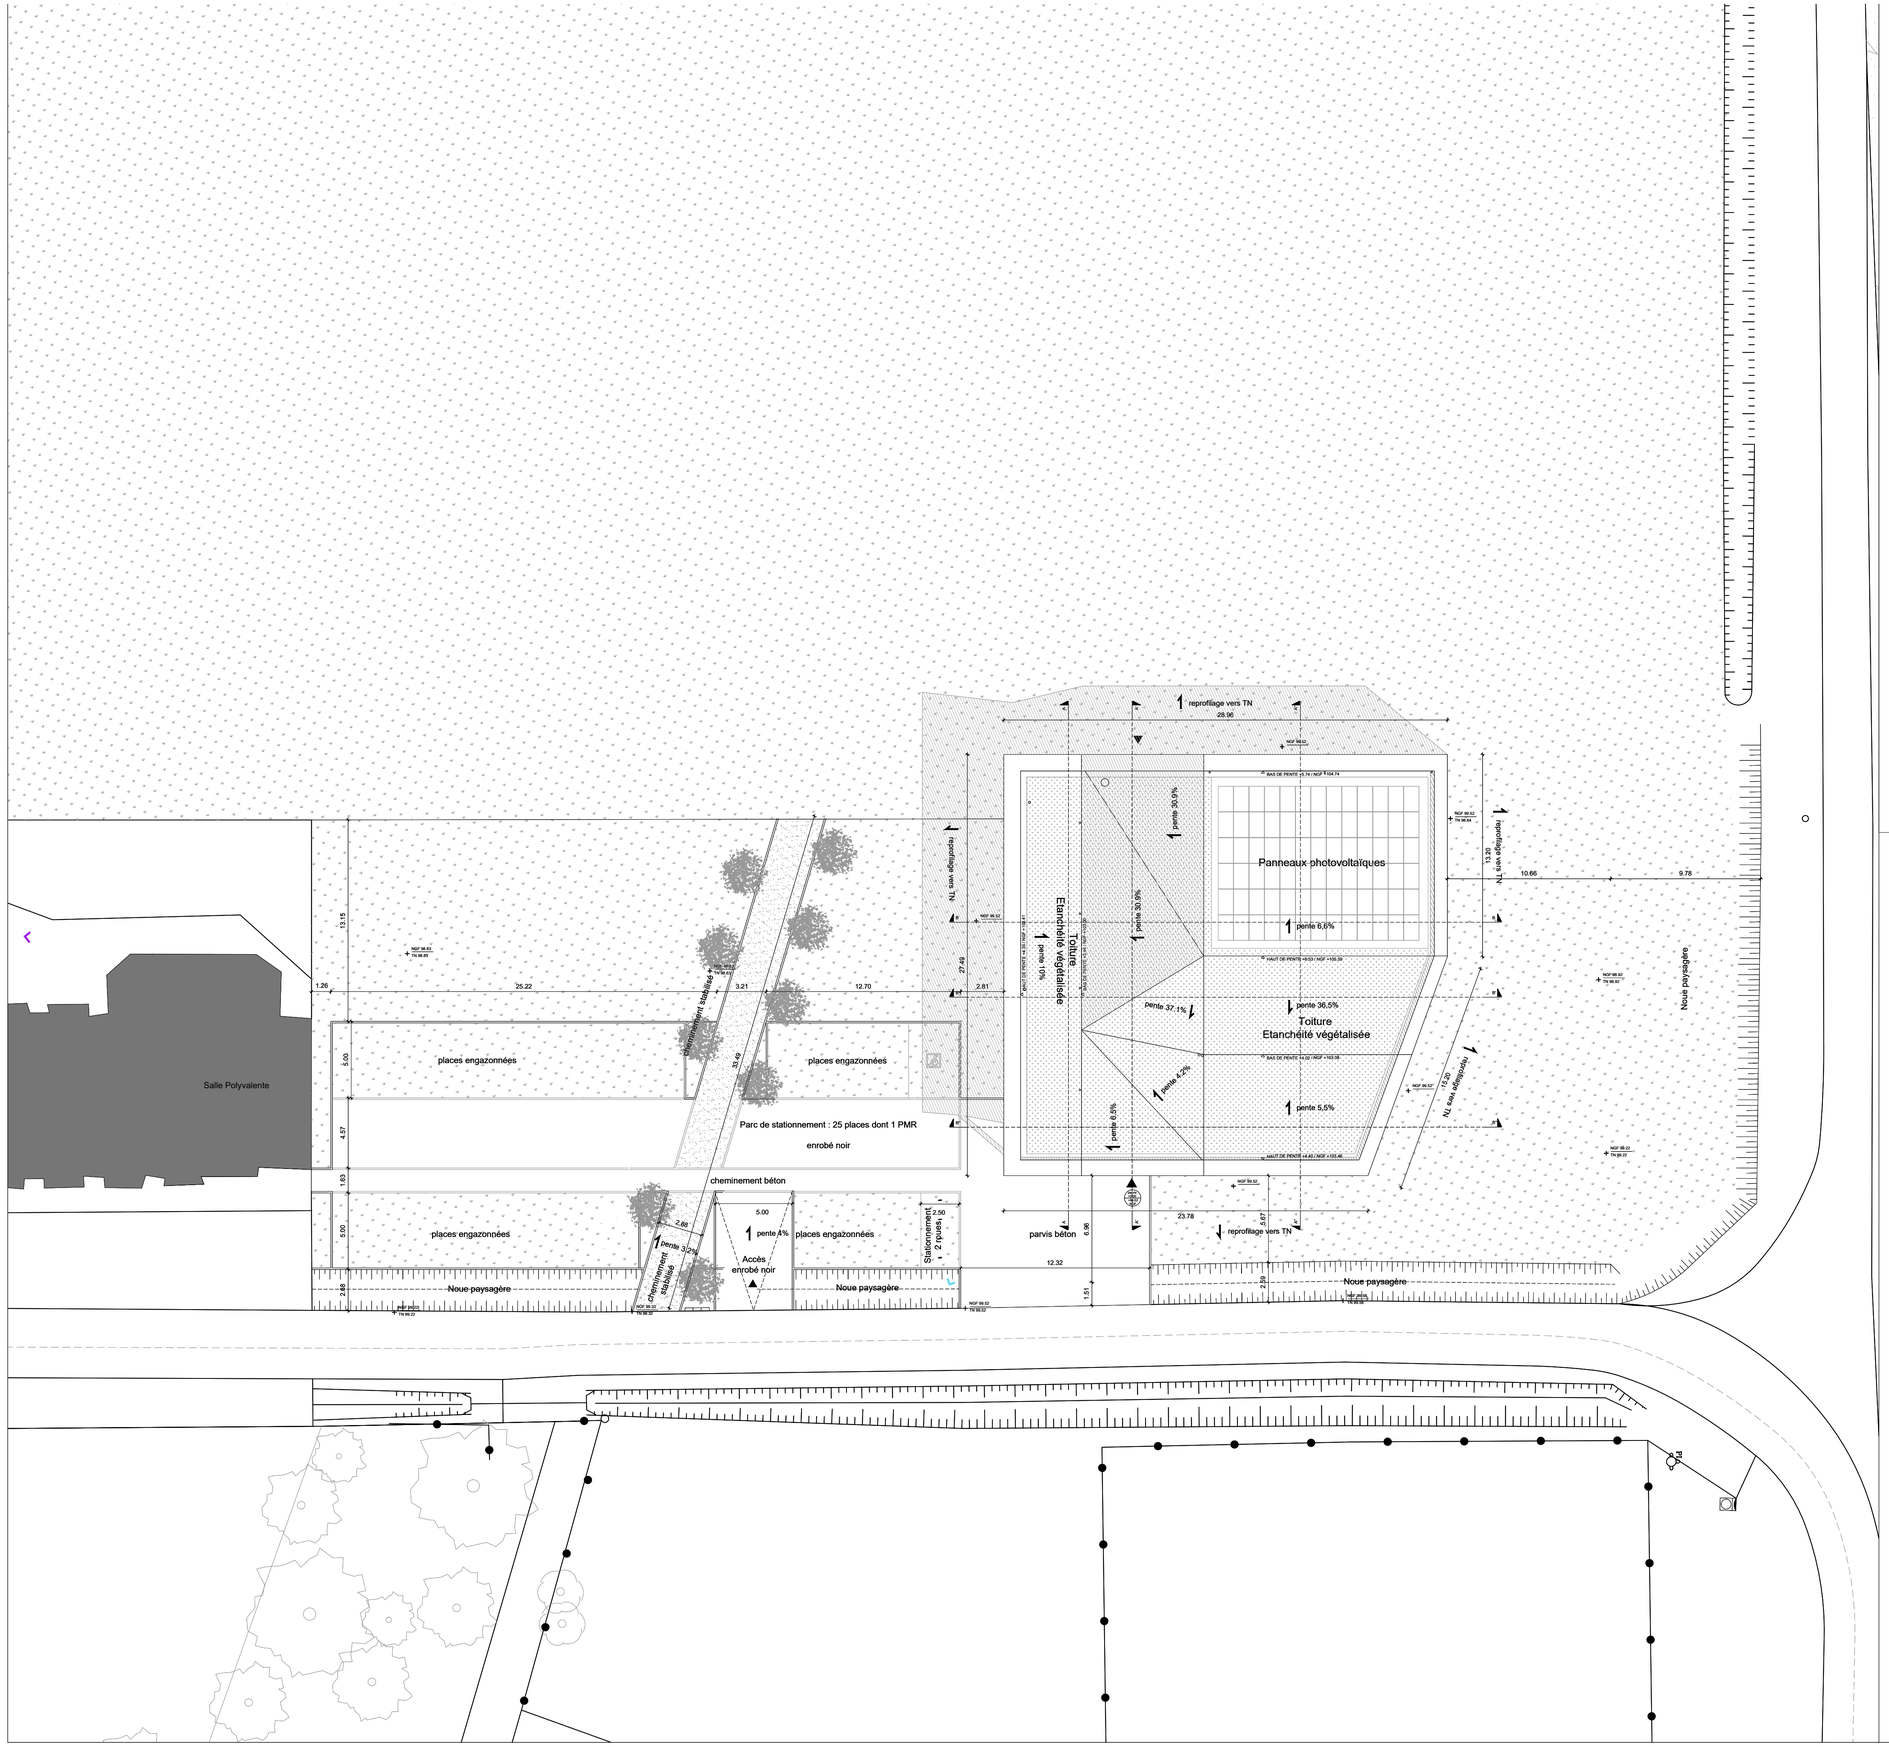


OBSERVATIONS :

Projet :

**CONSTRUCTION D'UNE SALLE DES ASSOCIATIONS**

Maîtrise d'Ouvrage :

1 rue de la Mairie - 72650 TRANGE
Tél : 02 43 88 84 75
Email : mairie@trange.fr

Maîtrise d'Oeuvre :


ARCHITECTE
**Atelier 2A**
17 rue de la barillerie - 72000 LE MANS
Tel: 02.43.87.00.04 - Fax: 02.43.87.52.68
Email: contact@a2a-architectes.fr

BET ACOUSTIQUE
**OUEST ACOUSTIQUE**
19-21 Rue Thalès de Millet - 72000 LE MANS
Tel: 02.43.39.48.08 - Port: 06.16.99.24.33
Email: contact@ouest-acoustique.fr

BET THERMIQUE ET FLUIDES
**LCA**
3 Avenue Laennec - 72000 LE MANS
Tel: 02.43.39.91.37
Email: contact@assistance-lca.com

BET STRUCTURE
**SIGMA INGENIERIE**
2 Bd Paul d'Estournelles de Constant - 72000 LE MANS
Tel: 02.43.39.20.50 - Fax: 02.43.39.20.51
Email: sigma.lemans@wanadoo.fr


# DOE

## PLAN DE MASSE

1/200 Echelle
02 Poste
- Indice

Date : **AVRIL 2019**

| | | | | | | | | |
|---|---|---|---|---|---|---|---|---|
| Nb | Ref. Ecrite par / Contrôlé par | A2A Emetteur | 1611 Affaire | DOE Phase | ARCHI Lot | PL Type | - Bâtiment | - Zone | - Nbr. de réf. |